

1683k
St 227
L 23a

ORIGINAL

Tillhör byggnadsnämndens i Skövde
beslut den 14.10...19.71... §.440;
betygar

På tjänstens vägnar:
Sven Wamberg
Byggnadsnämndens sekreterare

Tillhör kommunfullmäktiges i Skövde be-
slut den 8.11...19.71... §.208;
betygar

På tjänstens vägnar:
Herman Bergman
Kommunfullmäktiges sekreterare

Förslag till ändring av stadsplanen för kv. BOKTRYCKAREN m.m. i SKÖVDE

Upprättat den 10 juni 1971

Rikard Hagerborg
Rikard Hagerborg
Planarkitekt

Genom laga kraftvunnet beslut den
15.12.19.71 fast-


ställdes länsstyrelsen i Skaraborgs län

å denna karta åskäddigjörd *ändring*

av stadsplan; betygar

På tjänstens vägnar:

Herman Bergman
Herman Bergman

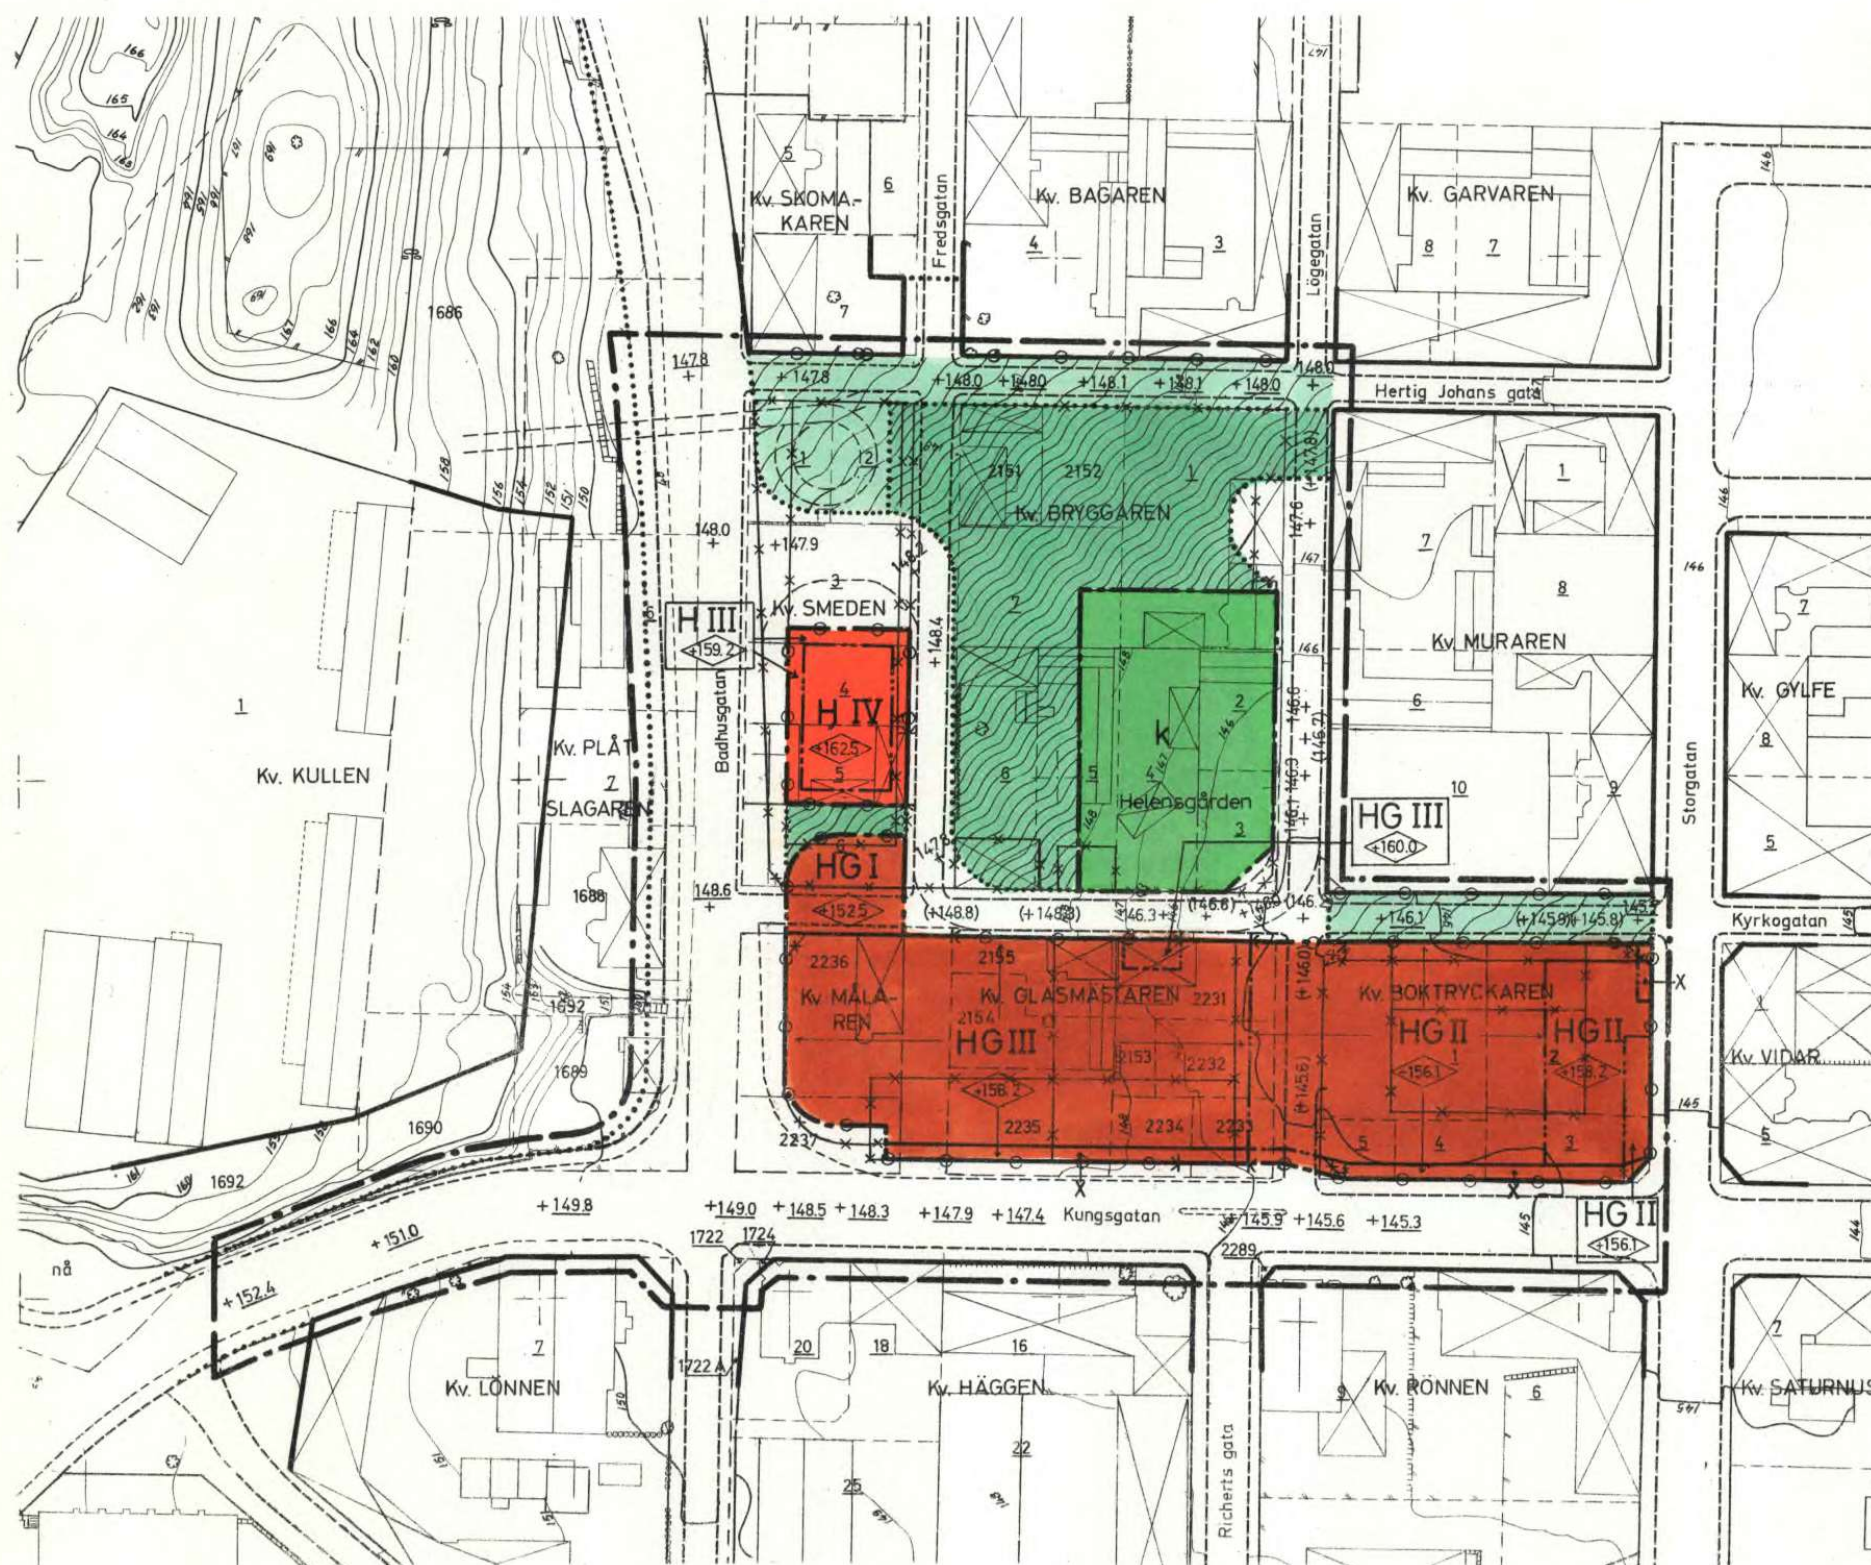

GRUNDKARTA

- gällande kvartersgräns
- fastighetsgräns
- bostadshus resp annan byggnad
- staket
- häck, träd
- stödmur
- gata eller väg
- nivåkurvor
- fastighetsbeteckningar
- rutnätspunkt

STADSPANEKARTA

A. GRÄNSBETECKNINGAR

- linje belägen tre meter utanför det område som förslaget avser.
- gällande områdes- och bestämmelsegräns avsedd att bibehållas
- gällande områdes- och bestämmelsegräns avsedd att utgå
- föreslagen gräns för ändamålsområde
- föreslagen gräns för bestämmelseområde
- förbud mot in- och utfart
- gränslinjer ej avsedda att fastställas

B. OMRÅDESBETECKNINGAR

- Allmän plats
- gata
- gånggata
- park eller plantering

Byggnadskvarter

- HG område för handels- och garageändamål
- H område för handelsändamål
- k område för kulturresevat

C. ÖVRIGA BETECKNINGAR

- X mark tillgänglig för allmän gångtrafik
- II, III, IV antal våningar
- byggnadshöjd räknad från grundkartans nollplan
- gällande gatuhöjd avsedd att bibehållas
- gällande gatuhöjd avsedd att utgå
- föreslagen gatuhöjd

Grundkartan upprättad av

Arne Gunnar
Arne Gunnar
Stadsingenjör