

ANTAGANDEHANDLINGAR
Enkelt planförfarande

KOPIA



Trollhättans
kommun

**Detaljplan för
del av KV STORMHATTEN M M
Skoftebyn**

95 B

- fastighetsförteckning
- utlåtande efter samråd

ANTAGEN AV SBN 1995-03-08

Tillhör samhällsbyggnadsnämndens
beslut 1995-03-08 § 40; betygar

Ann-Christin Törnebjör
ordförande

LAGA KRAFT 1995-04-03


Kopian bestyrkes
På tjänstens vägnar:

Melén & Moberg

ÄGOKARTA
tillhörande detaljplan för
del av KV STORMHATTEN MM
Skoftebyn
Trollhättans kommun
1995-02-22

Gravinsan

Skala 1:2000

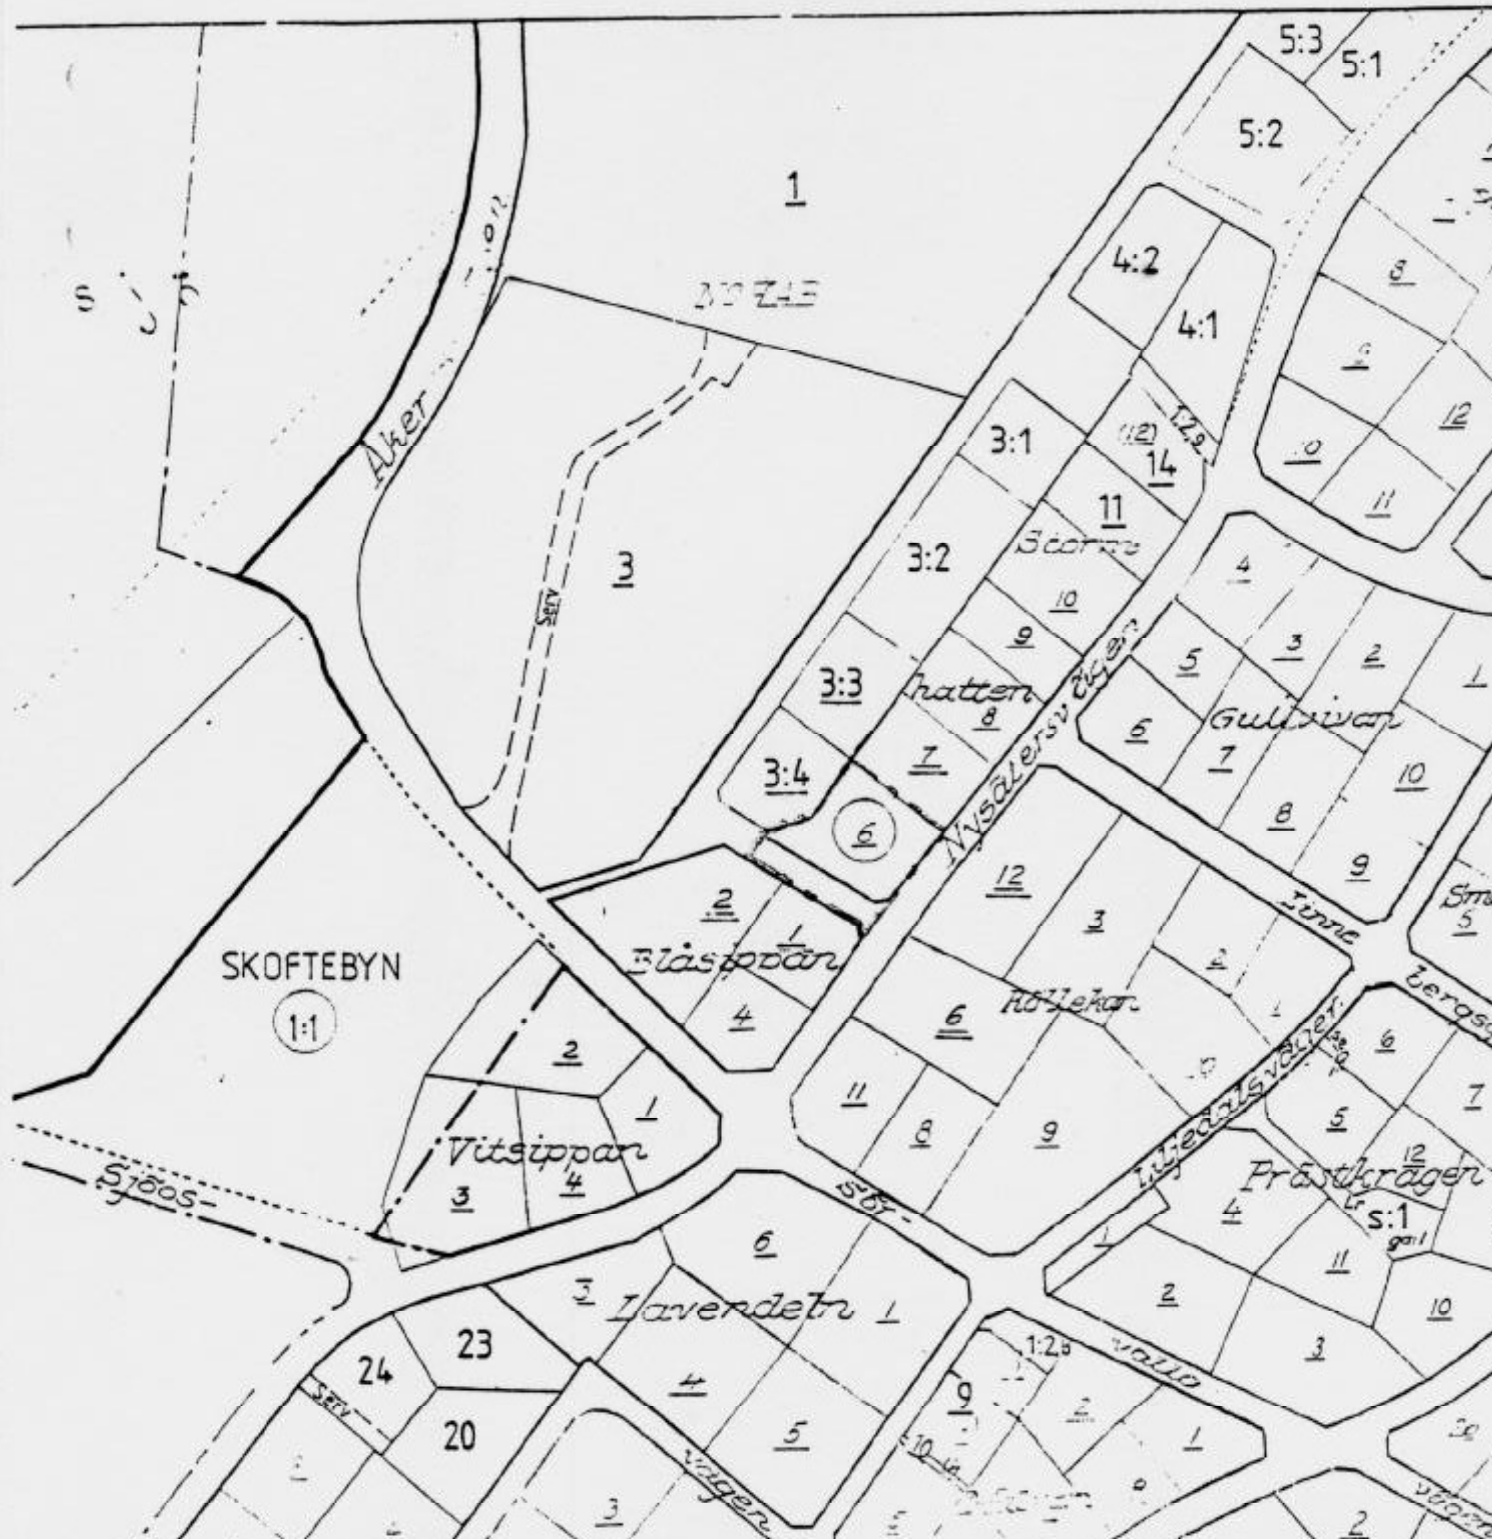

ANTAGANDEHANDLING
Enkelt planförfarande



**Trollhättans
kommun**

Detaljplan för del av KV STORMHATTEN M M Skoftebyn

95 B

UTLÅTANDE EFTER SAMRÅD

Planförslaget, som upprättats i februari 1995, har handlagts med enkelt planförfarande i enlighet med PBL 5:28. Samråd har skett enligt samrådslista med kommunala förvaltningar, statliga myndigheter och verk, berörda fastighetsägare. Samråden har i flera fall skett vid sammanträffanden, då planhandlingarna förevisats. Fastighetsägarna enligt fastighetsförteckningen har informerats per telefon varefter de erhållit planhandlingarna per brev och beretts möjlighet att inkomma med skriftliga synpunkter inom två veckor.

Vad som framförts under samrådet sammanfattas och kommenteras här nedan.

Synpunkter från:

Kommentar

MILJÖ- OCH HÄLSOSKYDDSKONTORET

Ragnar Carlsson

Muntligt 1995-02-17:

Ingen erinran.

KULTUR-UTBILDNING-BARNOMSORGS- FÖRVALTNINGEN

Ingrid André

Muntligt 1995-02-21:

Ingen erinran

VÅRD- OCH OMSORGSFÖRVALTNINGEN

Lars Alverbratt

Muntligt 1995-02-27.

Ingen erinran

TROLLHÄTTAN ENERGI AB

Åke Andersson

Muntligt 1995-02-23:

Ingen erinran

SAMMANFATTNING

De synpunkter som enligt ovan framförts under samrådet bör ej leda till någon revidering av det upprättade planförslaget.

Samhällsbyggnadsnämnden föreslås besluta:

att godkänna detta utlåtande och

att anta detaljplan för del av KV STORMHATTEN M M, Skoftebyn, upprättad i februari 1995

Trollhättan 1995-03-03

Stadsbyggnadsförvaltningen
STADSARKITEKTKONTORET

Leif Löf
stadsarkitekt

Lars Karlsson
planingenjör

Plats och tid	Förvaltningshuset, Frendbergssrummet kl 16.30-19.50
Beslutande	(s) Ann-Christine Tornebjerg, ordf (v) Per-Gunnar Modigh, 1:e v ordf (m) Bo Swanér, 2:e v ordf t o m 18.45 (s) Leif-Olof Alfredson (s) Eva Wallin t o m 17.50 (s) Anders Rapp (s) Pia Larsson (s) Uno Hansson (fp) Morgan Stigh (c) Gunilla Karlsson (c) Björn U Andersson (s) Bengt Karlsson fr o m kl 17.50 (s) Kent-Arne Olsson fr o m kl 18.45
Ersättare:	(s) Sven Hallgren t o m 17.30
Övriga deltagande	Anders Lingsten, stadsbyggnadschef t o m 18.30 Per-Magnus Bengtsson, bitr stadsbyggnadschef Leif Löf, stadsarkitekt Tore Carlsson, avd chef Anders Blom, lantm ing Tommy Johansson, räddningschef Rolf Kalmertun, väghållningschef Sven-Olof Wennerberg, parkchef Anna-Greta Källman, sekreterare Bo Swanér med Leif-Olof Alfredson som ersättare Roger Cardell, adm chef Lena Andersson, assistent
Utes att justera	
Justeringens plats och tid	Stadsarkitektkontoret 1995-03-10
Underskrifter	Sekreterare <i>Anna-Greta Källman</i> Ordförande <i>Ann-Christine Tornebjerg</i> Justerande <i>Bo Swanér</i> §§ 29-41 <i>Leif-Olof Alfredson</i> §§ 42-56

Paragrafer 29 - 5

BEVIS

Justeringen har tillkännagivits genom anslag

Organ	Samhällsbyggnadsnämnden
Sammanträdesdatum	1995-03-08
Datum för anslags uppsättande	1995-03-13
Datum för anslags nedtagande	1993-04-04
Förvaringsplats för protokollet	Stadsarkitektkontoret
Underskrift	<i>Anna-Greta Källman</i> Anna-Greta Källman

Utdragsbestyrkande

LÄNSSTYRELSEN

Älvsborgs län

Miljö och planerheten

Per Söderström

Tel. 0521/27 02

Kopia till

Pärmen

MPP1/akt

VVÄ-P

FRM

FBM

BESLUT

1995-04-03

2023-3935-95

TROLLHÄTTANS KOMMUN	
Byggnads- och Räddningsnämnden	
13	1995 -04- 0 5
Proben	Ärendets nr
436. 1995	10. 1995 PLAN
Ärendet	

Samhällsbyggnadsnämnden i

Trollhättans kommun

461 83 TROLLHÄTTAN

Prövning enligt 12 kap 1 § PBL angående detaljplan för
del av KV STORMHATTEN MM Skoftebyn, Trollhättans kommun

6

Samhällsbyggnadsnämnden har den 8 mars 1995 antagit detaljplanen.

Länsstyrelsen bedömer att förslaget är förenligt med hushållningsbestämmelserna i 2 och 3 kap naturresurslagen samt med kommunens översiktsplan för området och länsstyrelsens granskningsyttrande över denna.

Länsstyrelsen beslutar enligt 12 kap 2 § PBL att inte pröva kommunens antagandebeslut.


Enligt 13 kap 4 § PBL får detta beslut inte överklagas.

LAGAKRAFT

Såvitt framgår av här fört diarium har enligt 13 kap 2 § PBL inte något överklagande av samhällsbyggnadsnämndens beslut kommit in till länsstyrelsen inom tre veckor från den dag kommunens antagandebeslut tillkännagivits på kommunens anslagstavla.

På grund härav får kommunens antagandebeslut anses ha vunnit laga kraft den 3 april 1995.

Detta datum skall enligt 12 § plan- och byggförfordningen antecknas på planhandlingarna. Samtidigt får länsstyrelsen erinra om vad som anges i 5 kap 31 § andra stycket PBL om expediering av planhandlingar.

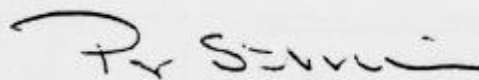
Per Söderström

Postadress

Länsstyrelsen i Älvsborgs län
Miljö och planerheten

Besöksadress

Drottninggatan 2

Telefon

0521-27 00 00

Fax

0521-27 02 17
0521-27 01 96

Postgiro

3 51 85-