

FÖRSLAG TILL ÄNDRING AV STADSPLANEN FÖR KV. JUNGFRUN M.M. I HALMSTAD UPPGJORT I SEPTEMBER 1963 STADSPLANEKARTA

Halmstad den 17 september 1963

Kajser Rosén
stadsplanearkitekt

Beteckningar:

A. Gränsbeteckningar.

- Linje belägen 3 meter utanför det område, som förslaget avser.
- Gällande områdesgräns.
- *—* Gällande områdesgräns, avsedd att utgå.
- Områdesgräns
- Bestämmelsegräns

B. Områdesbeteckningar.

Allmän plats.

— Gata.

Byggnadskvarter.

BhS Område för bostads- och handelsändamål, sammanbyggda hus.

Specialområde:

Rg Område för allmän lekplats och under markens plan garageändamål.

C. Övriga beteckningar.

Mark som icke får bebyggas.

Mark för byggnad under markplanet.

Byggnadshöjd.

+0,0 Gällande gatuhöjd, avsedd att bibehållas.

+ (0,0) Gällande gatuhöjd, avsedd att utgå.

+0,0 Gatuhöjd.

Fastighetsgräns

Befintlig byggnad

År 1963 den 19 december blev det å denna karta teckrade förslaget till stadsplaneändring av länsstyrelsen fastställt genom beslut, som jämlikt 150 § byggnadslagen omedelbart vunnit laga kraft; betygar Halmstad i landskapsliet som ovan.



På tjänstens vägnar:

Stig Lindström
Kv. Jorlen

Stämpel 2 kronor.


Tillhör BYGGNADSNÄMNDENS i Halmstad beslut den 5/11 1963

Ex officio:

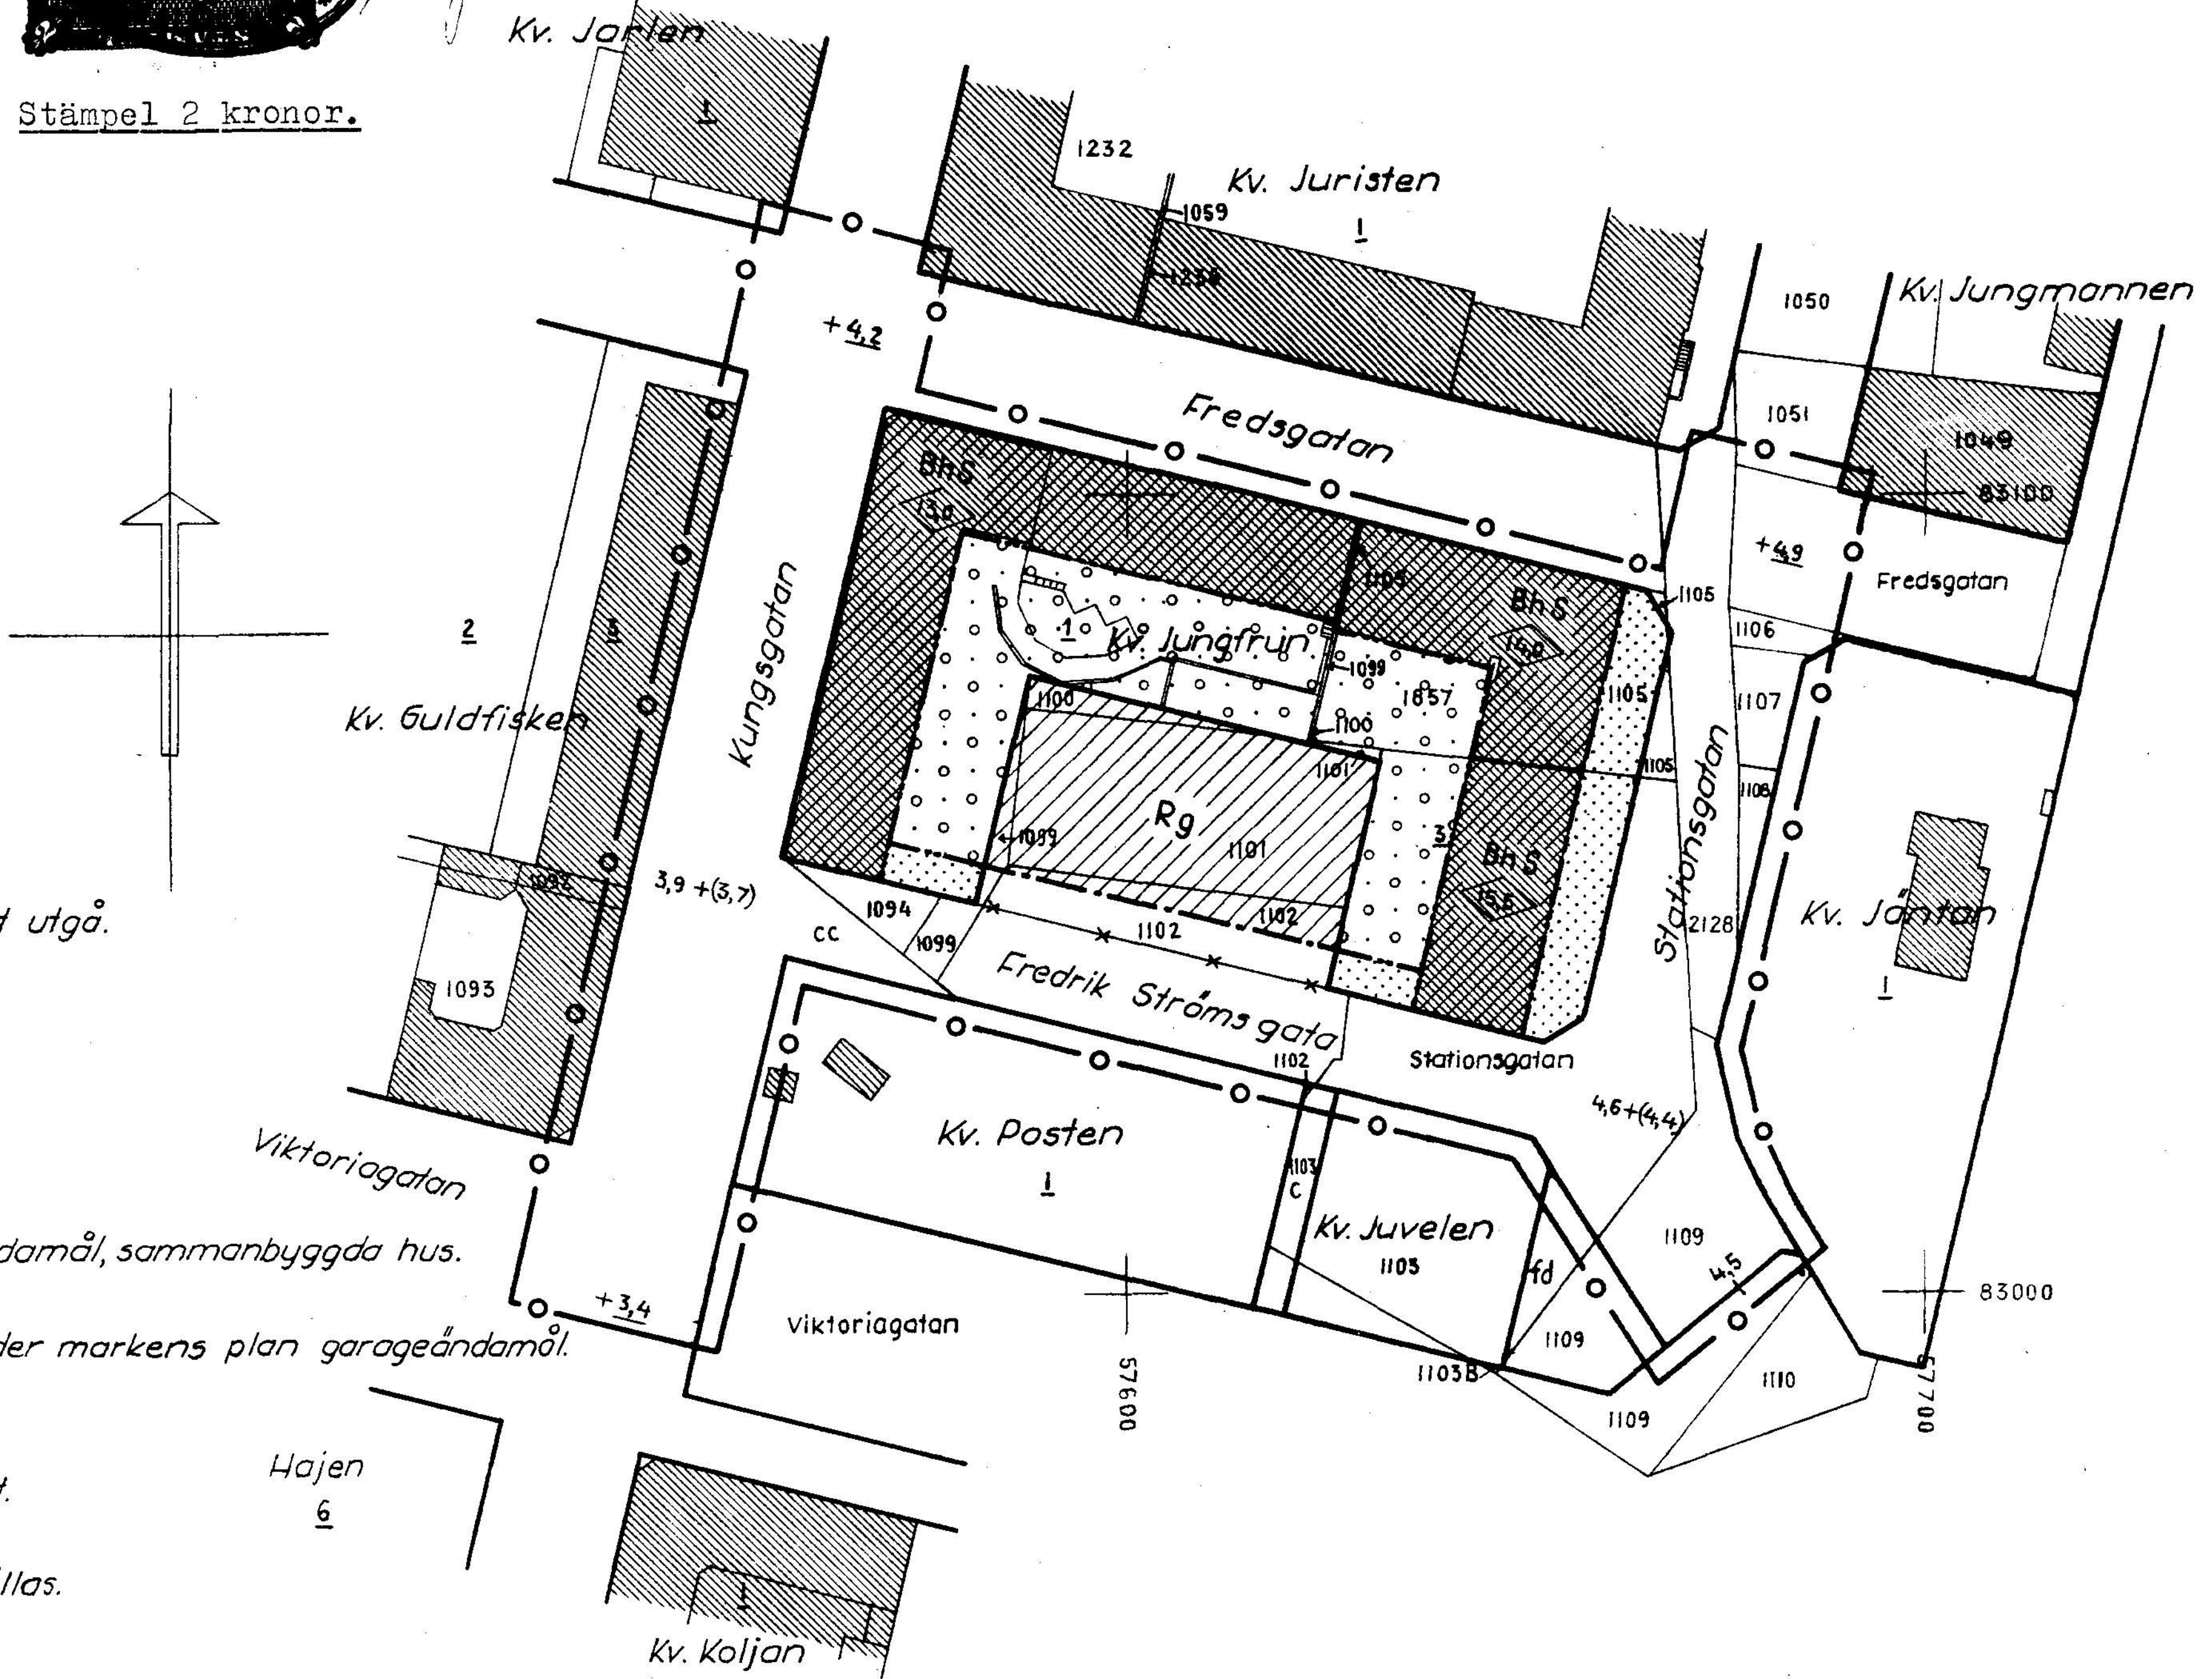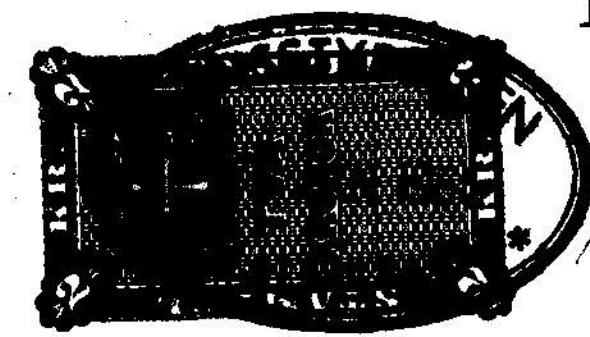

Grundkartan uppgjord i september 1963.

Kajser Rosén
mätningssman

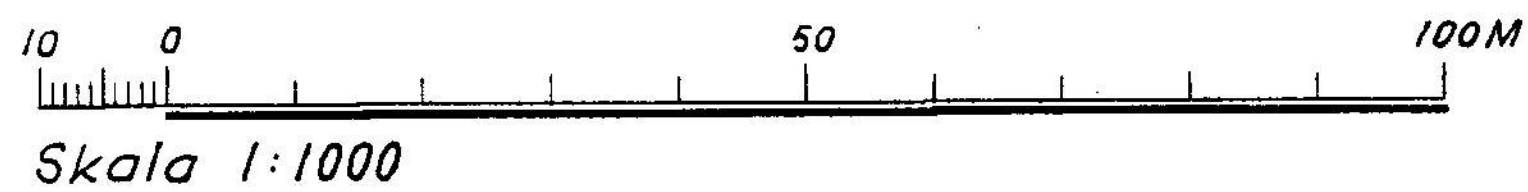

STADSPLANEKONTORET
HALMSTAD
STADSPL No. 399/1..