


981/71 Perstorp

SD 7:84/71

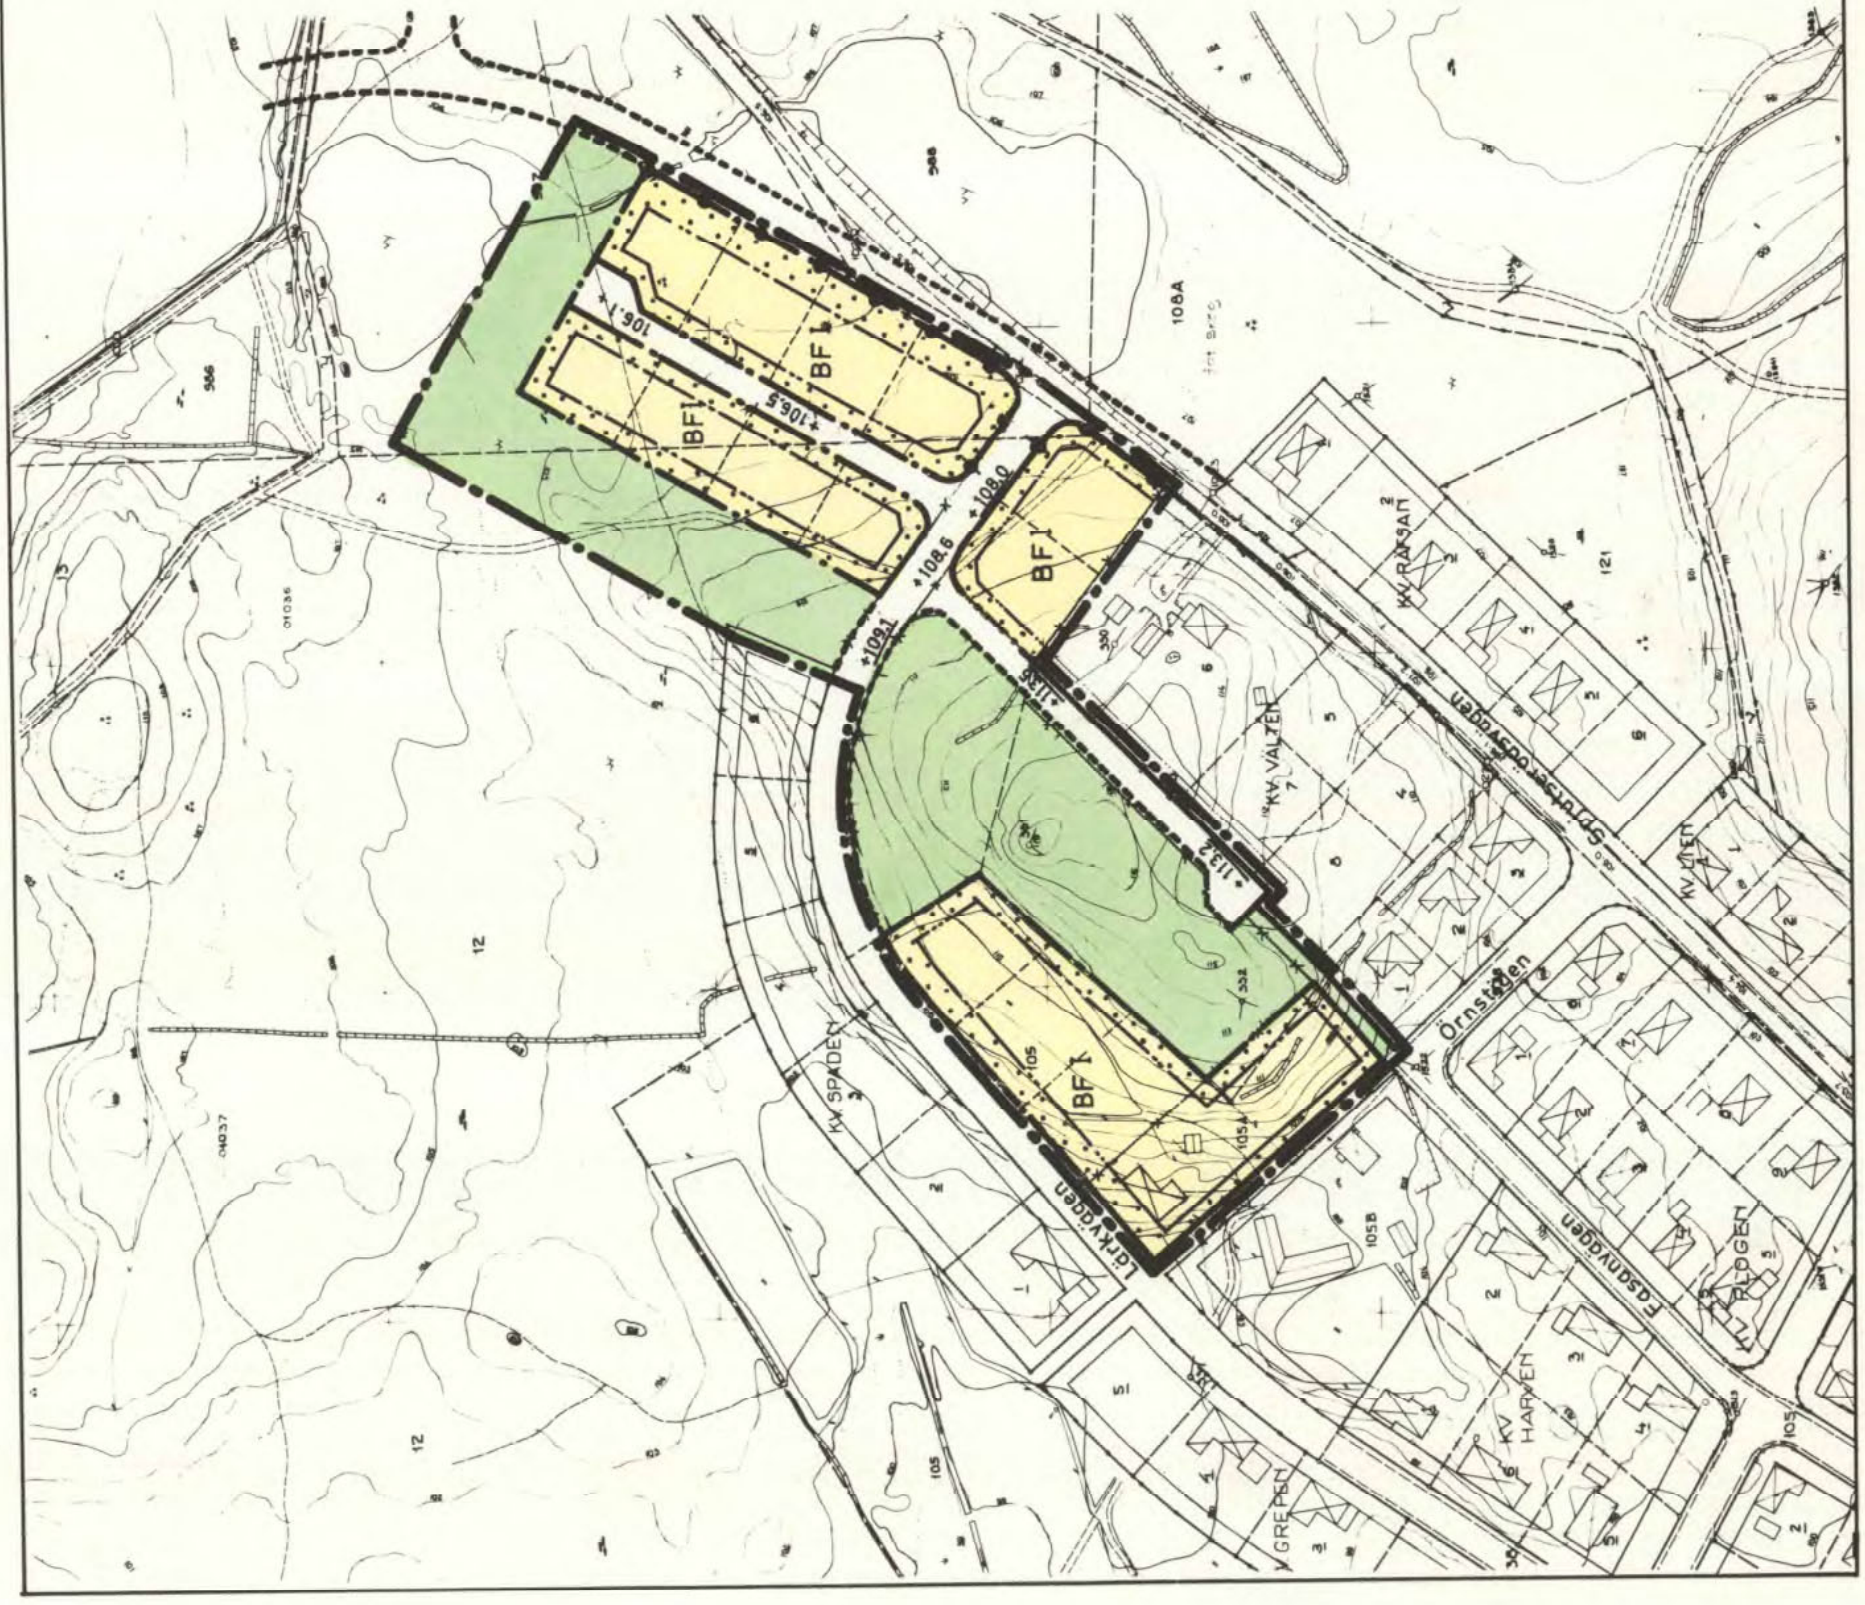

Förslag till ändring och utvidgning av stadsplan för

OMR. VID DEL AV LÄRKVÄGEN PERSTORPS KÖPING

Kristianstads län

Upprättat i augusti 1970

G. BERGENUDD ARKITEKT SAR

BETECKNINGAR:

- Grundkarta
- Fastighetsgräns
- Staket resp. stenmur
- Häck
- Gräns mellan ägslag resp. stödmur
- Väg, körbana
- Slänt
- Dike, bäck
- Huvudbyggnad resp. uthus
- Nivåkurvor
- Punkt i rutnät

- Stadsplanekarta
- Stadsplanegräns 3 meter utanför föreslaget område
- Gällande områdesgräns avsedd att bibehållas
- Föreslagen områdesgräns
- Gällande bestämmelsegräns avsedd att bibehållas
- Föreslagen bestämmelsegräns
- Gällande stadsplanelinje avsedd att utgå
- Parkgräns ej avsedd att fastställas resp. illustrationslinje
- Utfartsförbud med giltighetsgräns

- Gata resp. park
- Område för bostadsändamål
- Mark som icke får bebyggas

- Byggnadssätt
- Antal våningar
- Gällande gathöjd avsedd att bibehållas
- Föreslagen gathöjd



981/71 Perstorp