


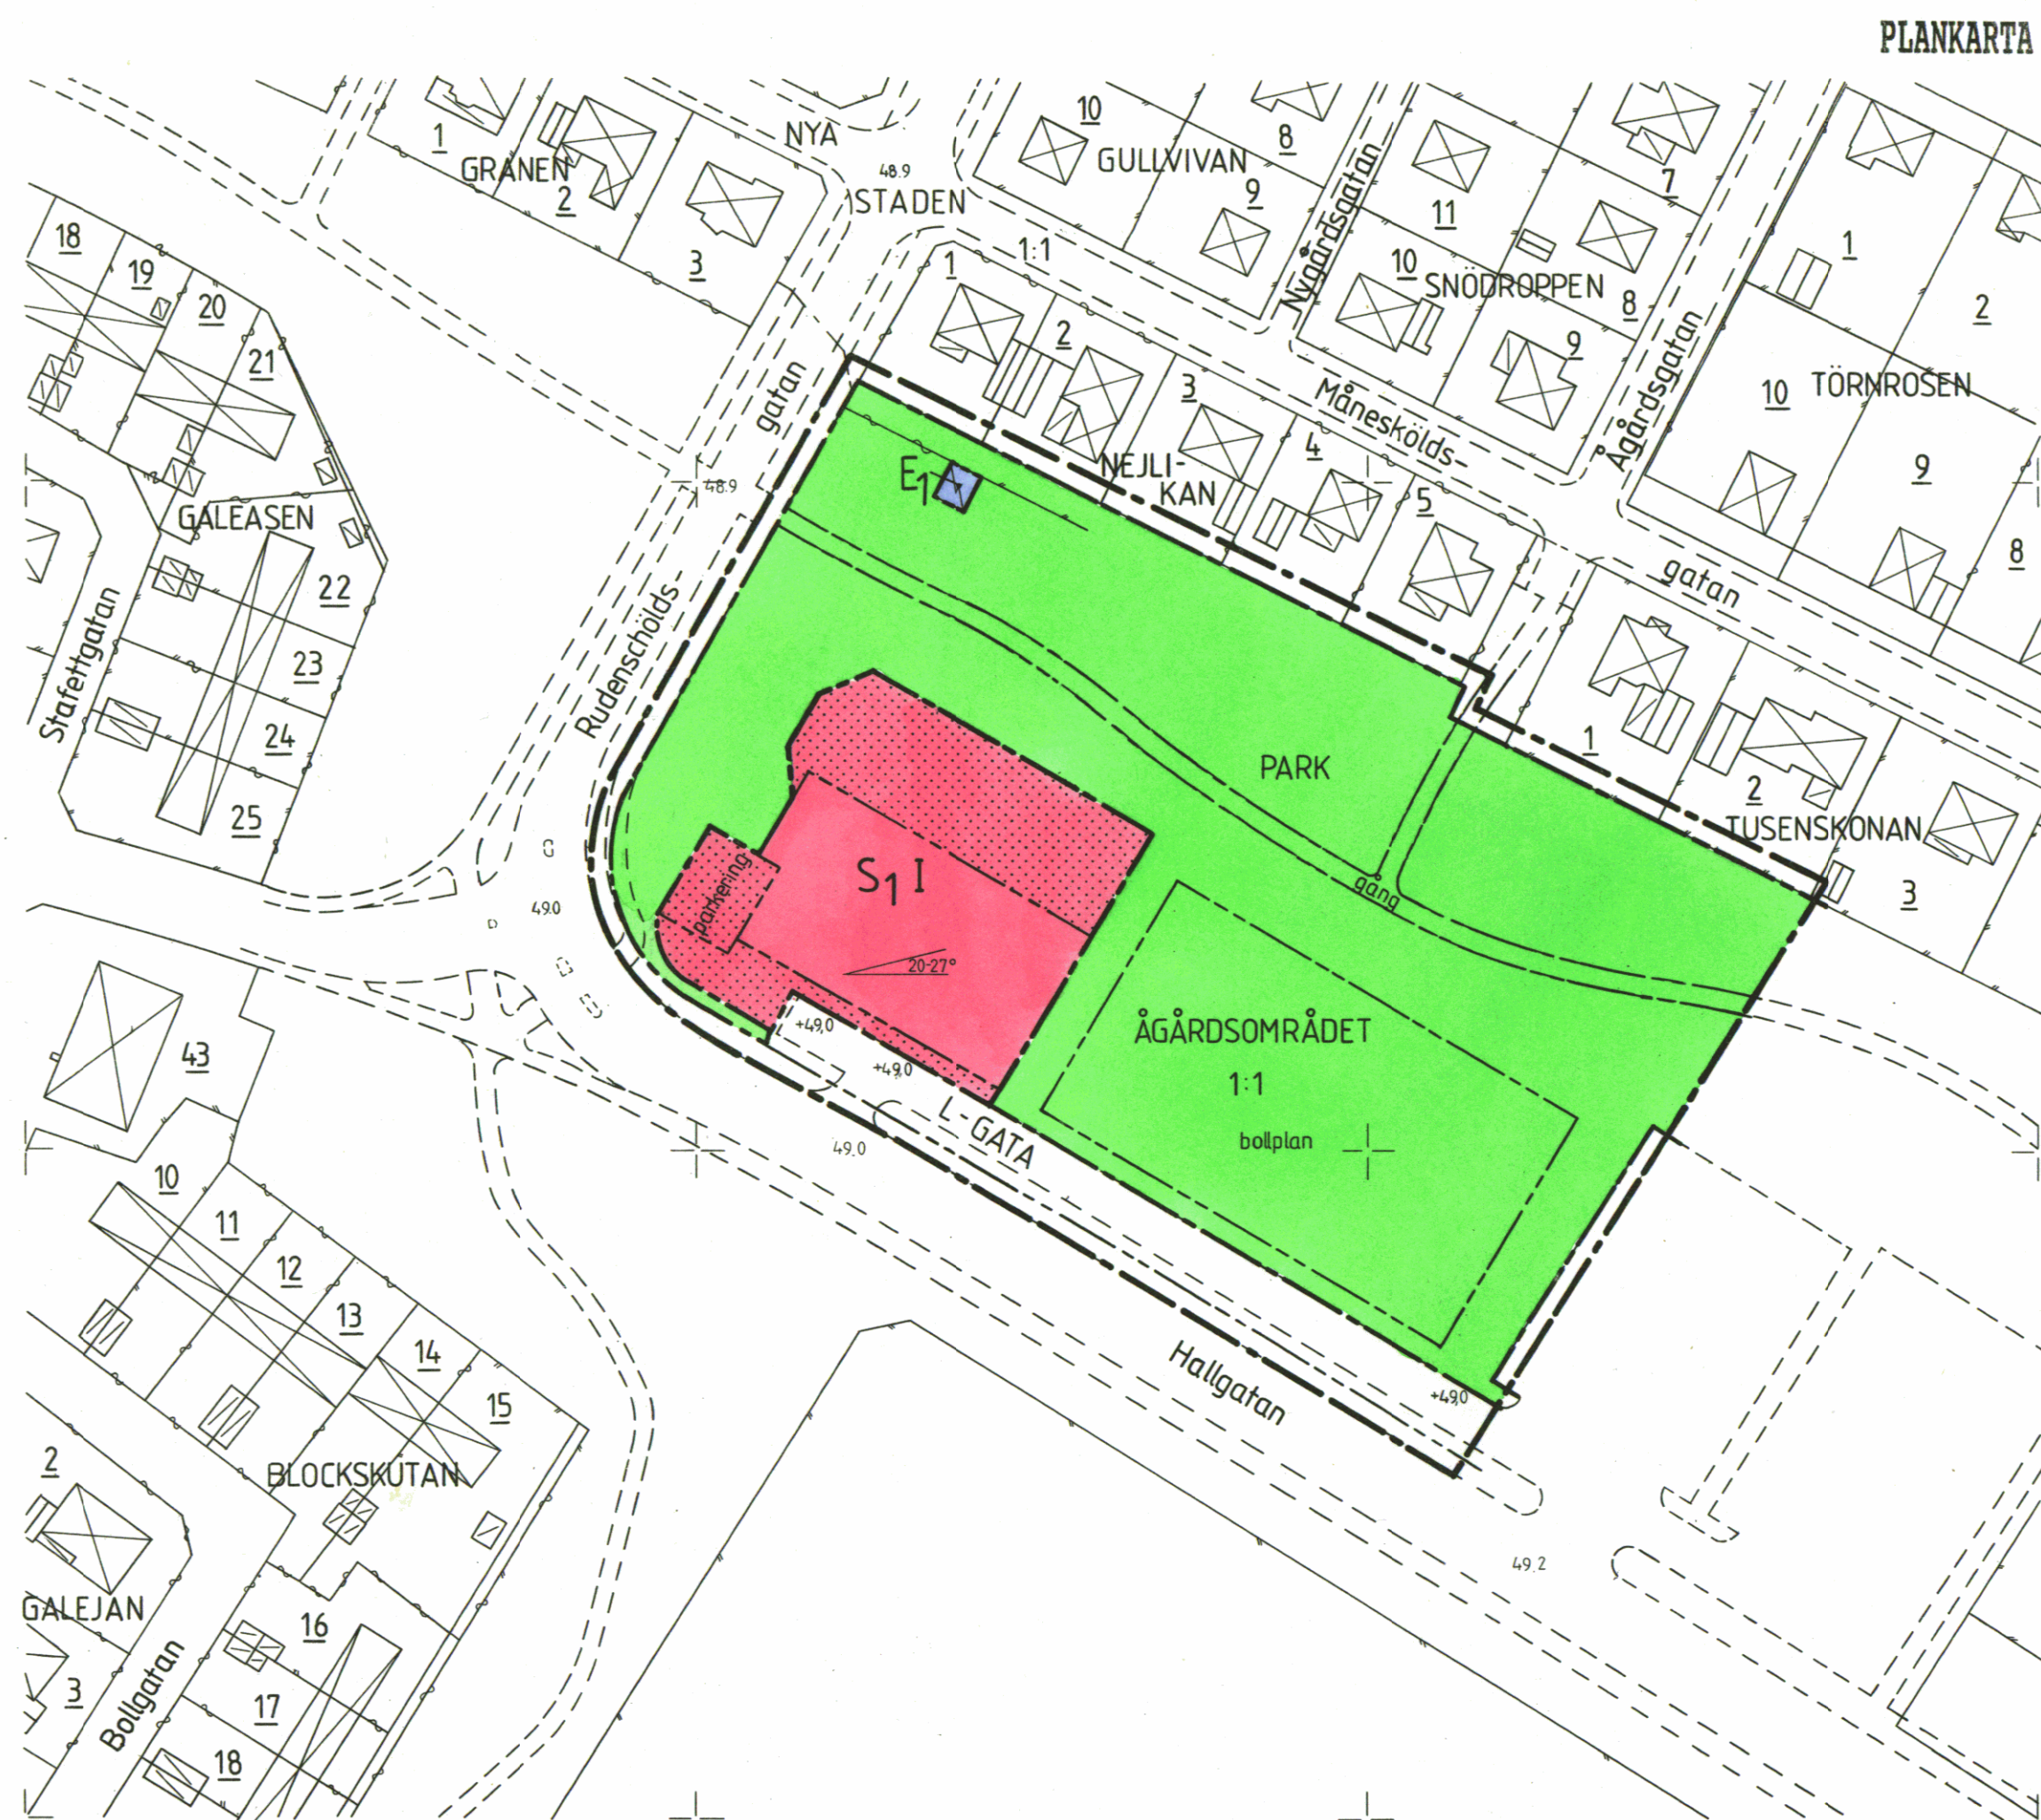

PLANBESTÄMMELSER

Följande gäller inom områden med nedanstående beteckningar. Där beteckning saknas gäller bestämmelsen hela planområdet.

GRÄNSBETECKNINGAR

- Linje på kartan ritad 3 mm utanför planområdet
- Användningsgräns
- Egenskapsgräns

ANVÄNDNING AV MARK

Allmänna platser

- PARK** Parkområde
- L-GATA** Gata som ingår i lokalnätet

Kvartersmark

- S₁** Barnstuga
- E₁** Transformatorstation

UTFORMNING AV ALLMÄNNA PLATSER

- +0,0** Föreskriven höjd över nollplanet
- gång** Gång- och cykelväg
- bollplan** Bollplan med gräsyta

BEGRÄNSNINGAR I MARKENS BEBYGGANDE

- Marken får inte bebyggas

MARKENS ANORDNANDE

- parkering** Parkeringsplats skall finnas

UTFORMNING

- I** Föreskrivet antal våningar
- 20-27°** Minsta resp största taklutning i grader

ADMINISTRATIVA BESTÄMMELSER

Genomförandetid

Genomförandetiden slutar 5 år efter det att planen vunnit laga kraft

Grundkartans beteckningar

- Fastighetsgräns
- Staket-plank, häck
- Kantsten
- Bostadshus, uthus
- Transformatorstation
- 0.0 Avvägd gatuhöjd
- 1:1, 1 Fastighetsbeteckning
- ☼ Träd
- + Rutnätspunkt

Detaljplan för del av
ÅGÅRDSOMRÅDET 1:1, EKElund
i Lidköping, Lidköpings kommun

Upprättad i mars 1989

Patrick Darling
Patrick Darling
stadsarkitekt

Bengt G. Nilsson
Bengt Göran Nilsson
stadsplaneingenjör

Antagen av Bn 20/9 1989 § 209
Laga kraft 2/1 1990

SKALA 1:1000
10 5 0 10 20 30 40 50 100 m