


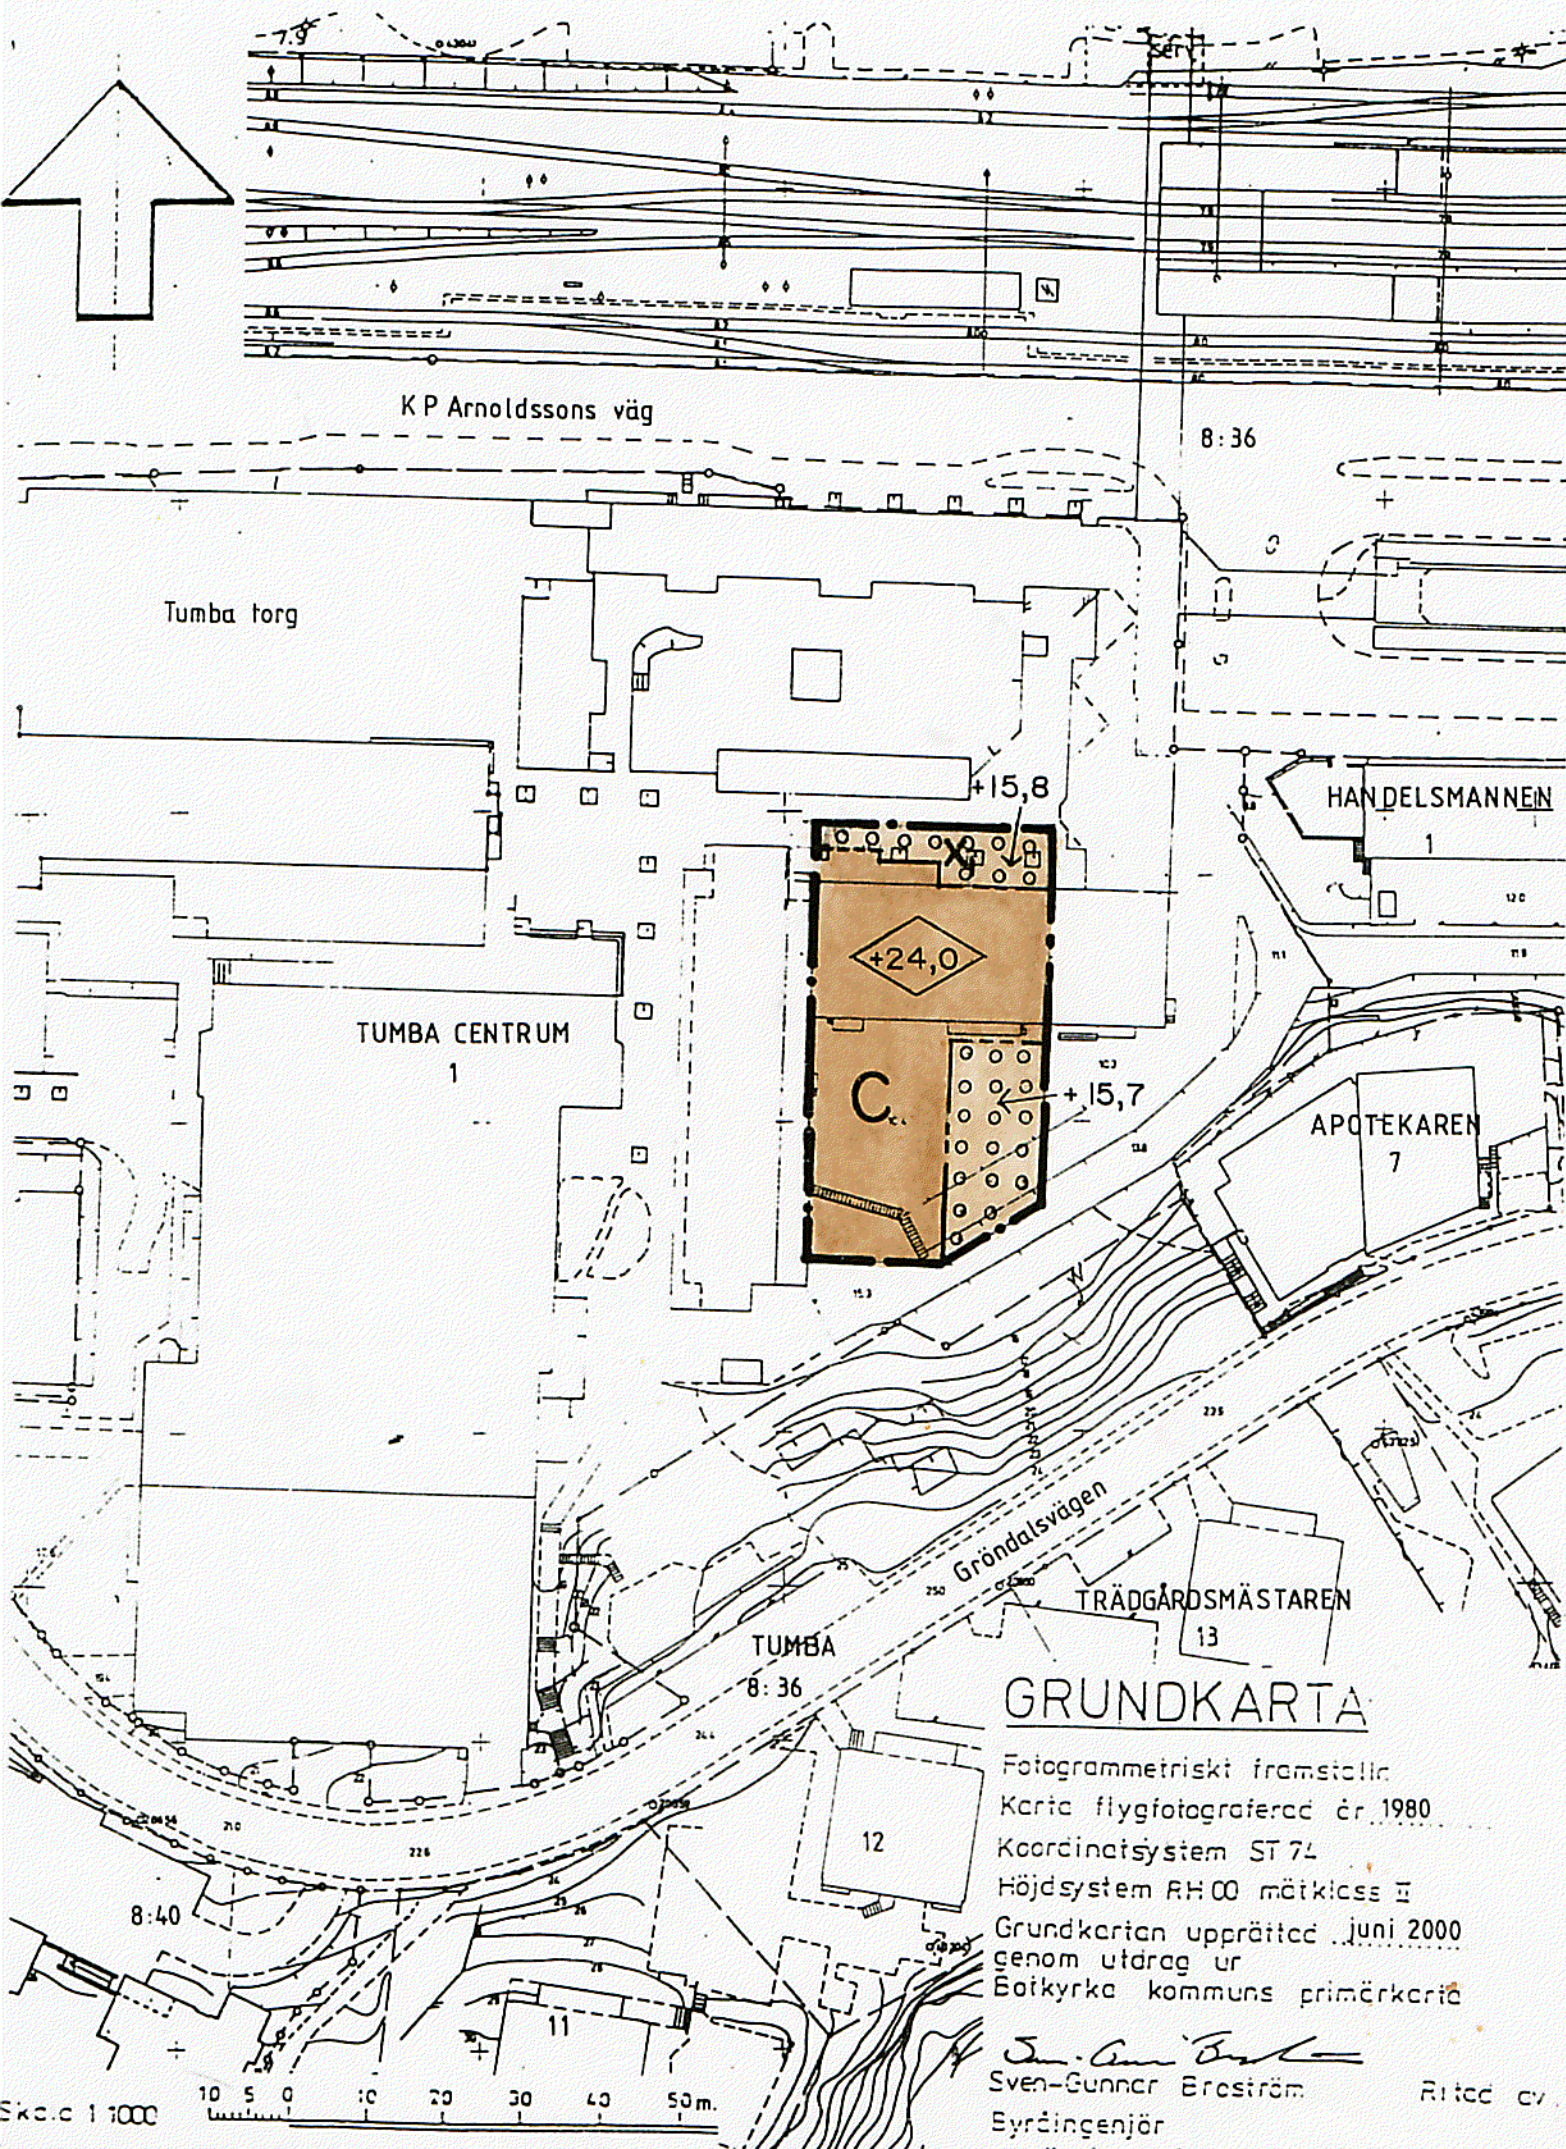

PLANBESTÄMMELSER

Följande gäller inom områden med nedanstående beteckningar. Endast angiven användning och utformning är tillåten. Bestämmelser utan beteckning gäller inom hela planområdet.

GRÄNSER

- Planområdesgräns, användningsgräns
- - - - - Egenskapsgräns


ANVÄNDNING AV MARK

Kvartersmark



Centrum

BEGRÄNSNINGAR AV MARKENS BEBYGGANDE

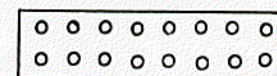

Marken får byggas under med körbart bjälklag. Skärmtak och mindre vindfång får anordnas.




Marken skall vara tillgänglig för allmän gångtrafik

MARKENS ANORDNANDE

+ 0,0 Föreskriven höjd över nollplanet

PLACERING, UTFORMNING, UTFÖRANDE

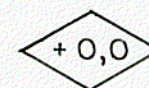

Högsta byggnadshöjd i meter över nollplanet

ADMINISTRATIVA BESTÄMMELSER

Genomförandetiden slutar 2015-12-31

Antagen av BN 2000-10-17
Laga kraft 2000-11-14

DETALJPLAN FÖR DEL AV TUMBA CENTRUM I TUMBA, BOTKYRKA KOMMUN

UPPRÄTTAD AV TEKNISKA FÖRVALTNINGEN I AUGUSTI 2000

Kjell Bagstevold
KJELL BAGSTEVOLD
Stadsarkitekt

Odd Störtebeck
ODD STÖRTEBECKER
Arkitekt

10-35