



# Detaljplan för del av **HOLMFASTVÄGEN** m m inom TELGE i **SÖDERTÄLJE**

Upprättad på stadsarkitektkontoret i Södertälje 1989-06-28

*Lars Thyten*  
Lars Thyten  
Stadsarkitekt  
Reviderad 1989-11-22

*Erik Bengtsson*  
Erik Bengtsson  
Planarkitekt  
Reviderad 1989-12-13

*Gert Hüttermann*  
Gert Hüttermann  
Arkitekt

## GRUNDKARTANS BETECKNINGAR

|  |                                           |
|--|-------------------------------------------|
|  | Gällande användningsgräns                 |
|  | Gällande egenskapsgräns                   |
|  | Fastighetsgräns                           |
|  | Byggnader med fasadlinje                  |
|  | Väg                                       |
|  | Stänt                                     |
|  | Staket                                    |
|  | Mur                                       |
|  | Häck                                      |
|  | Avvägd höjd                               |
|  | Höjdkurvor                                |
|  | 1                                         |
|  | 1:1                                       |
|  | R                                         |
|  | Registernr för fastighet med kvartersnamn |
|  | Registernr för fastighet med traktnamn    |
|  | Fornlämning                               |

## PLANKARTA GRÄNSBETECKNINGAR

|  |                                                         |
|--|---------------------------------------------------------|
|  | Linje på kartan ritad tre mm utanför planområdets gräns |
|  | Användningsgräns                                        |
|  | Gällande användningsgräns avsedd att behållas           |
|  | Gällande användningsgräns avsedd att utgå               |

## PLANBESTÄMMELSER

Där beteckning saknas gäller bestämmelsen inom hela planområdet. Endast angiven användning och utformning är tillåten.

### MARKANVÄNDNING

|                  |                       |
|------------------|-----------------------|
| Allmän plats     |                       |
| <b>HUVUDGATA</b> | Trafik mellan områden |
| <b>SKYDD</b>     | Skydd mot störning    |
| Kvartersmark     |                       |
| <b>E1</b>        | Transformatorstation  |


### UTFORMNING AV ALLMÄN PLATS

|       |                                  |
|-------|----------------------------------|
| +00,0 | Föreskriven höjd över nollplanet |
|-------|----------------------------------|

### MARKENS ANORDNANDE

|  |                          |
|--|--------------------------|
|  | Utfart får inte anordnas |
|--|--------------------------|

Skala 1:1000

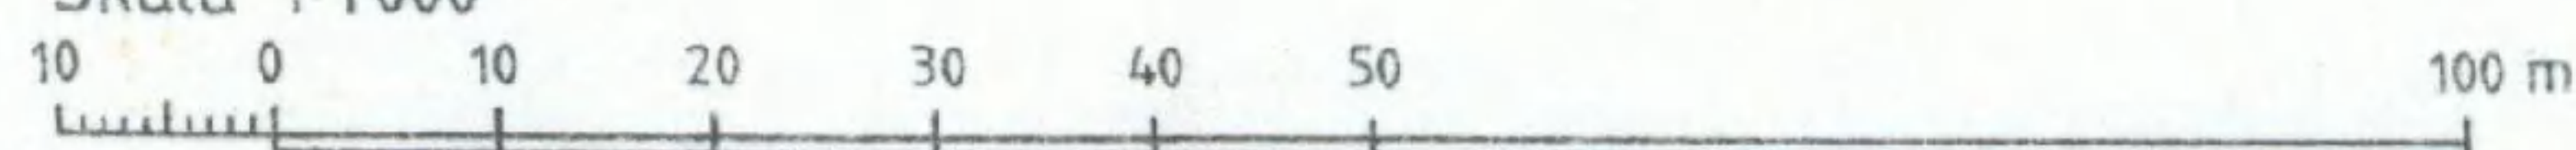

### UTFORMNING

|  |                             |
|--|-----------------------------|
|  | Högsta byggnadshöjd i meter |
|--|-----------------------------|

### ADMINISTRATIV BESTÄMMELSE

För planområdet är genomförandetiden fem år räknat från och med dagen efter planen har vunnit laga kraft

### ILLUSTRATIONER

|  |                                |
|--|--------------------------------|
|  | Illustrerad gata               |
|  | Illustrerad gång- och cykelväg |

Mätklass: II  
Koord system: Södertälje lokala  
Höjdsystem: Södertälje lokala  
Grundkarta med fastighetsredovisning  
upprättad 1989-04-28

*Rolf Skoglund*  
Rolf Skoglund  
Stadsingenjör

ANTAGEN AV KOMMUNFULL-  
MÄKTIGE 1990-02-19 §134

PLANEN HAR VUNNIT LAGA  
KRAFT 1990-03-19

På tjänstens vägnar

*Erik Bengtsson*  
Erik Bengtsson

0181K-P

960 A