

Förslag till
ändring av stadsplanen för del av stadsdelen

ODENSLUND i
ÖSTERSUND

(Kv. Blåhaken m.m.)

uppgjort av stadsarkitekten i Östersund
i januari 1961

STADSPLANEKARTA.

Östersund den 24.1.1961.

Stadsarkitekt.

Beteckningar:

Gränsbeteckningar:

Stadsplanegräns belägen tre (3) meter utanför det område, som förslaget avser.

Gällande områdes- och bestämmelsegräns.

Gällande områdes- och bestämmelsegräns avsedd att utgå.

Gatu-kvarters- och annan områdesgräns.

Bestämmelsegräns.

Allmän plats:

Gata.

Park eller plantering.

Byggnadskvarter:

Område för bostadsändamål.

Område för garageändamål.

Område för handelsändamål.

Övriga beteckningar:

Mark som icke får bebyggas.

Antal våningar.

Gällande gatuhöjd.

Gatuhöjd.

Fastighetsgräns.

Tomtnummer; stadsägonummer.



Befintlig byggnad.

Nivåkurvor.

Ifrågevarande stadsplaneändring har fastställts genom länsstyrelsens i Jämtlands län resolution denna dag. När jämlikt stadgandet i 150 § tredje stycket byggnadslagen klagan ej må föras över resolutionen, har denna vunnit laga kraft; betygar Östersund i landskansliet den 8 juni 1961.

På tjänstens vägnar:

Per Björning

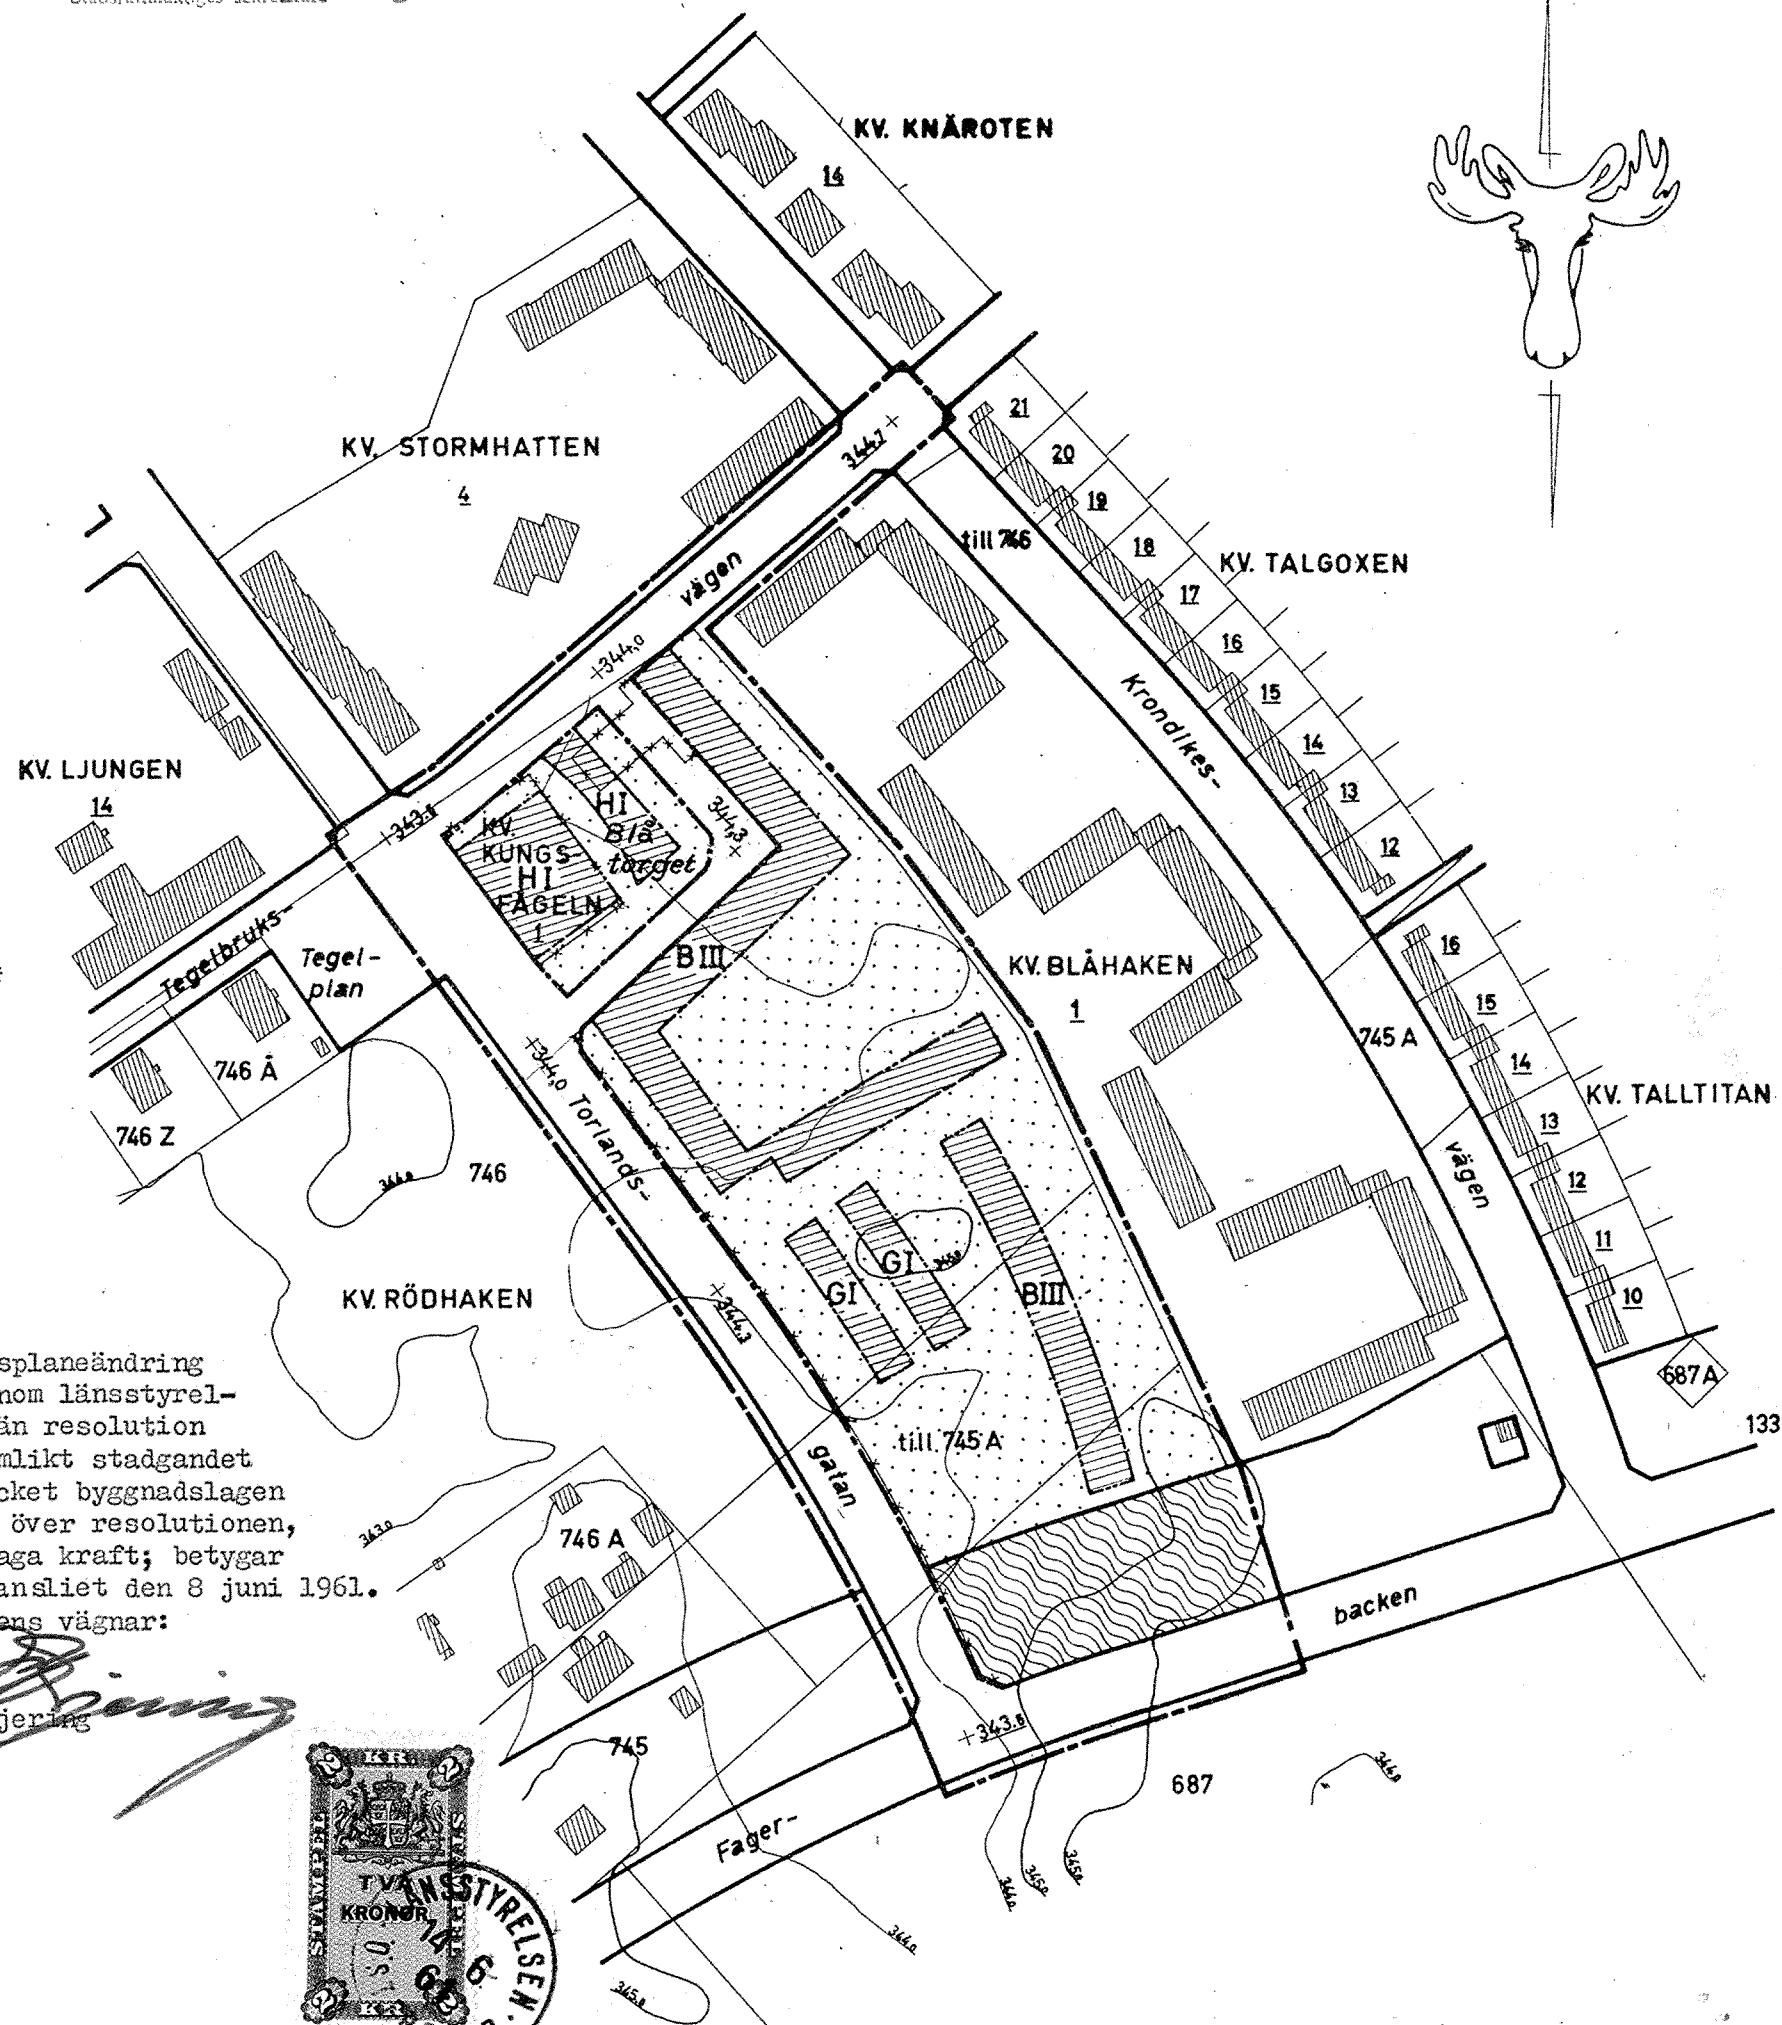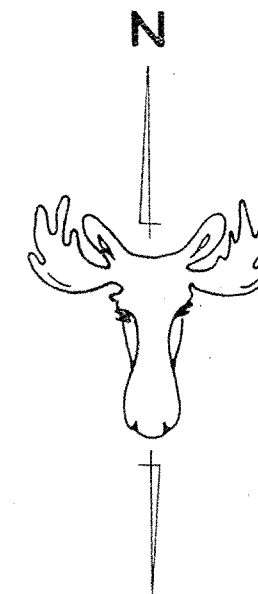

SKALA 1:2000

20 10 0 20 40 60 80 100 120 140 160 180 200 M