


FÖRSLAG TILL BYGGNADSPLAN FÖR FRITIDSÄNDAMÅL ÖVER DEL AV FASTIGHETEN ASPEN 2¹ INVID ASPSJÖN

ILJUSTORPS SOCKEN, HÄSSJÖ KOMMUN
VÄSTERNORRLANDS LÄN

SUNDSVALL 1 MAJ 1963

Georg Östlund
/GEORG ÖSTLUND/
DISTRIKTSLANTMÄTARE

Staffan Öhman
/STAFFAN ÖHMAN/
LANTMÄTARE

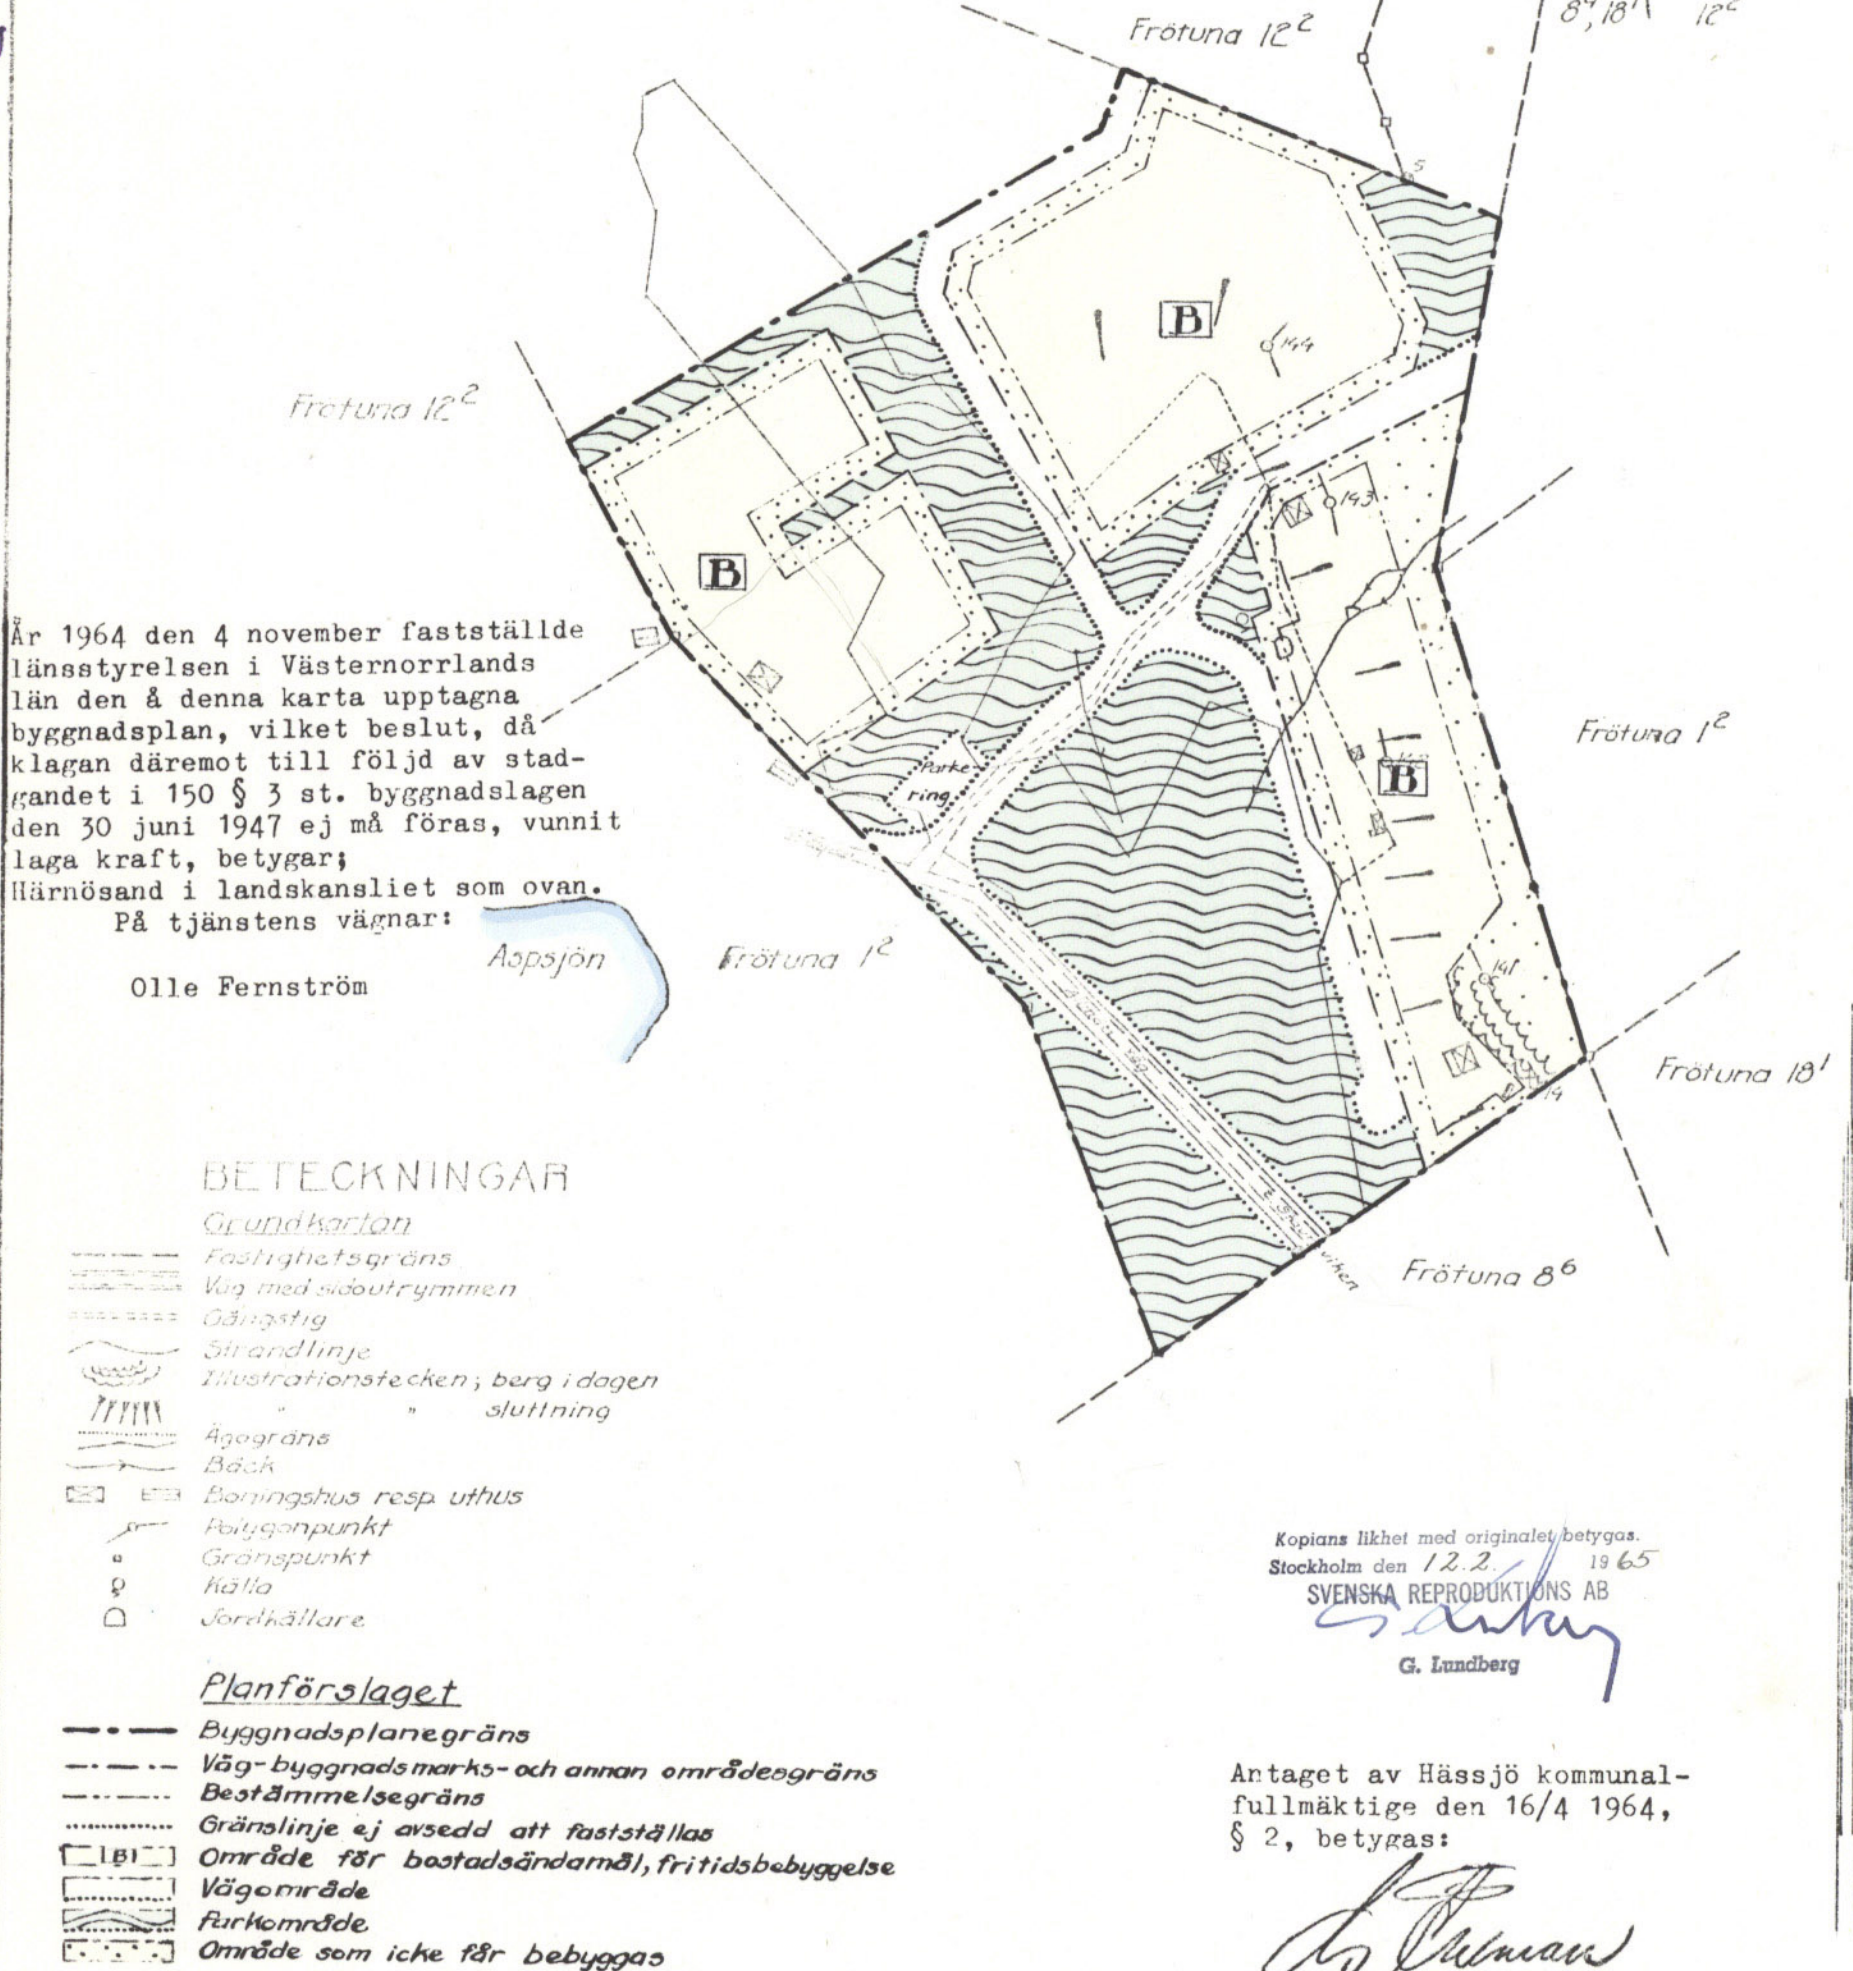

År 1964 den 4 november fastställde
länsstyrelsen i Västernorrlands
län den & denna karta upptagna
byggnadsplan, vilket beslut, då
klagan däremot till följd av stad-
gandet i 150 § 3 st. byggnadslagen
den 30 juni 1947 ej må föras, vunnit
laga kraft, betygar;
Härnösand i landskansliet som ovan.
På tjänstens vägnar:

Olle Fernström

BETECKNINGAR

Grundkartan

- Fastighetsgräns
- Väg med sidoutrymmen
- Gångstig
- Strandlinje
- Illustrationstecken; berg i dagen
- " " sluttning
- Ägogräns
- Bäck
- Bopingshus resp uthus
- Polygonpunkt
- Gränspunkt
- Källa
- Jordkällare

Planförslaget

- Byggnadsplanegräns
- Väg-byggnadsmarks- och annan områdegräns
- Bestämmelsegräns
- Gränslinje ej avsedd att fastställas
- [B] Område för bostadsändamål, fritidsbebyggelse
- Vägområde
- Furkområde
- Område som icke får bebyggas

Kopians likhet med originalet betygas.
Stockholm den 12.2. 1965
SVENSKA REPRODUKTIONS AB

G. Lundberg
G. Lundberg

Antaget av Hässjö kommunal-
fullmäktige den 16/4 1964,
§ 2, betygas:

Staffan Öhman
kommunalkamrer

0 20 40 60 80 100 meter
Skala 1:10000