


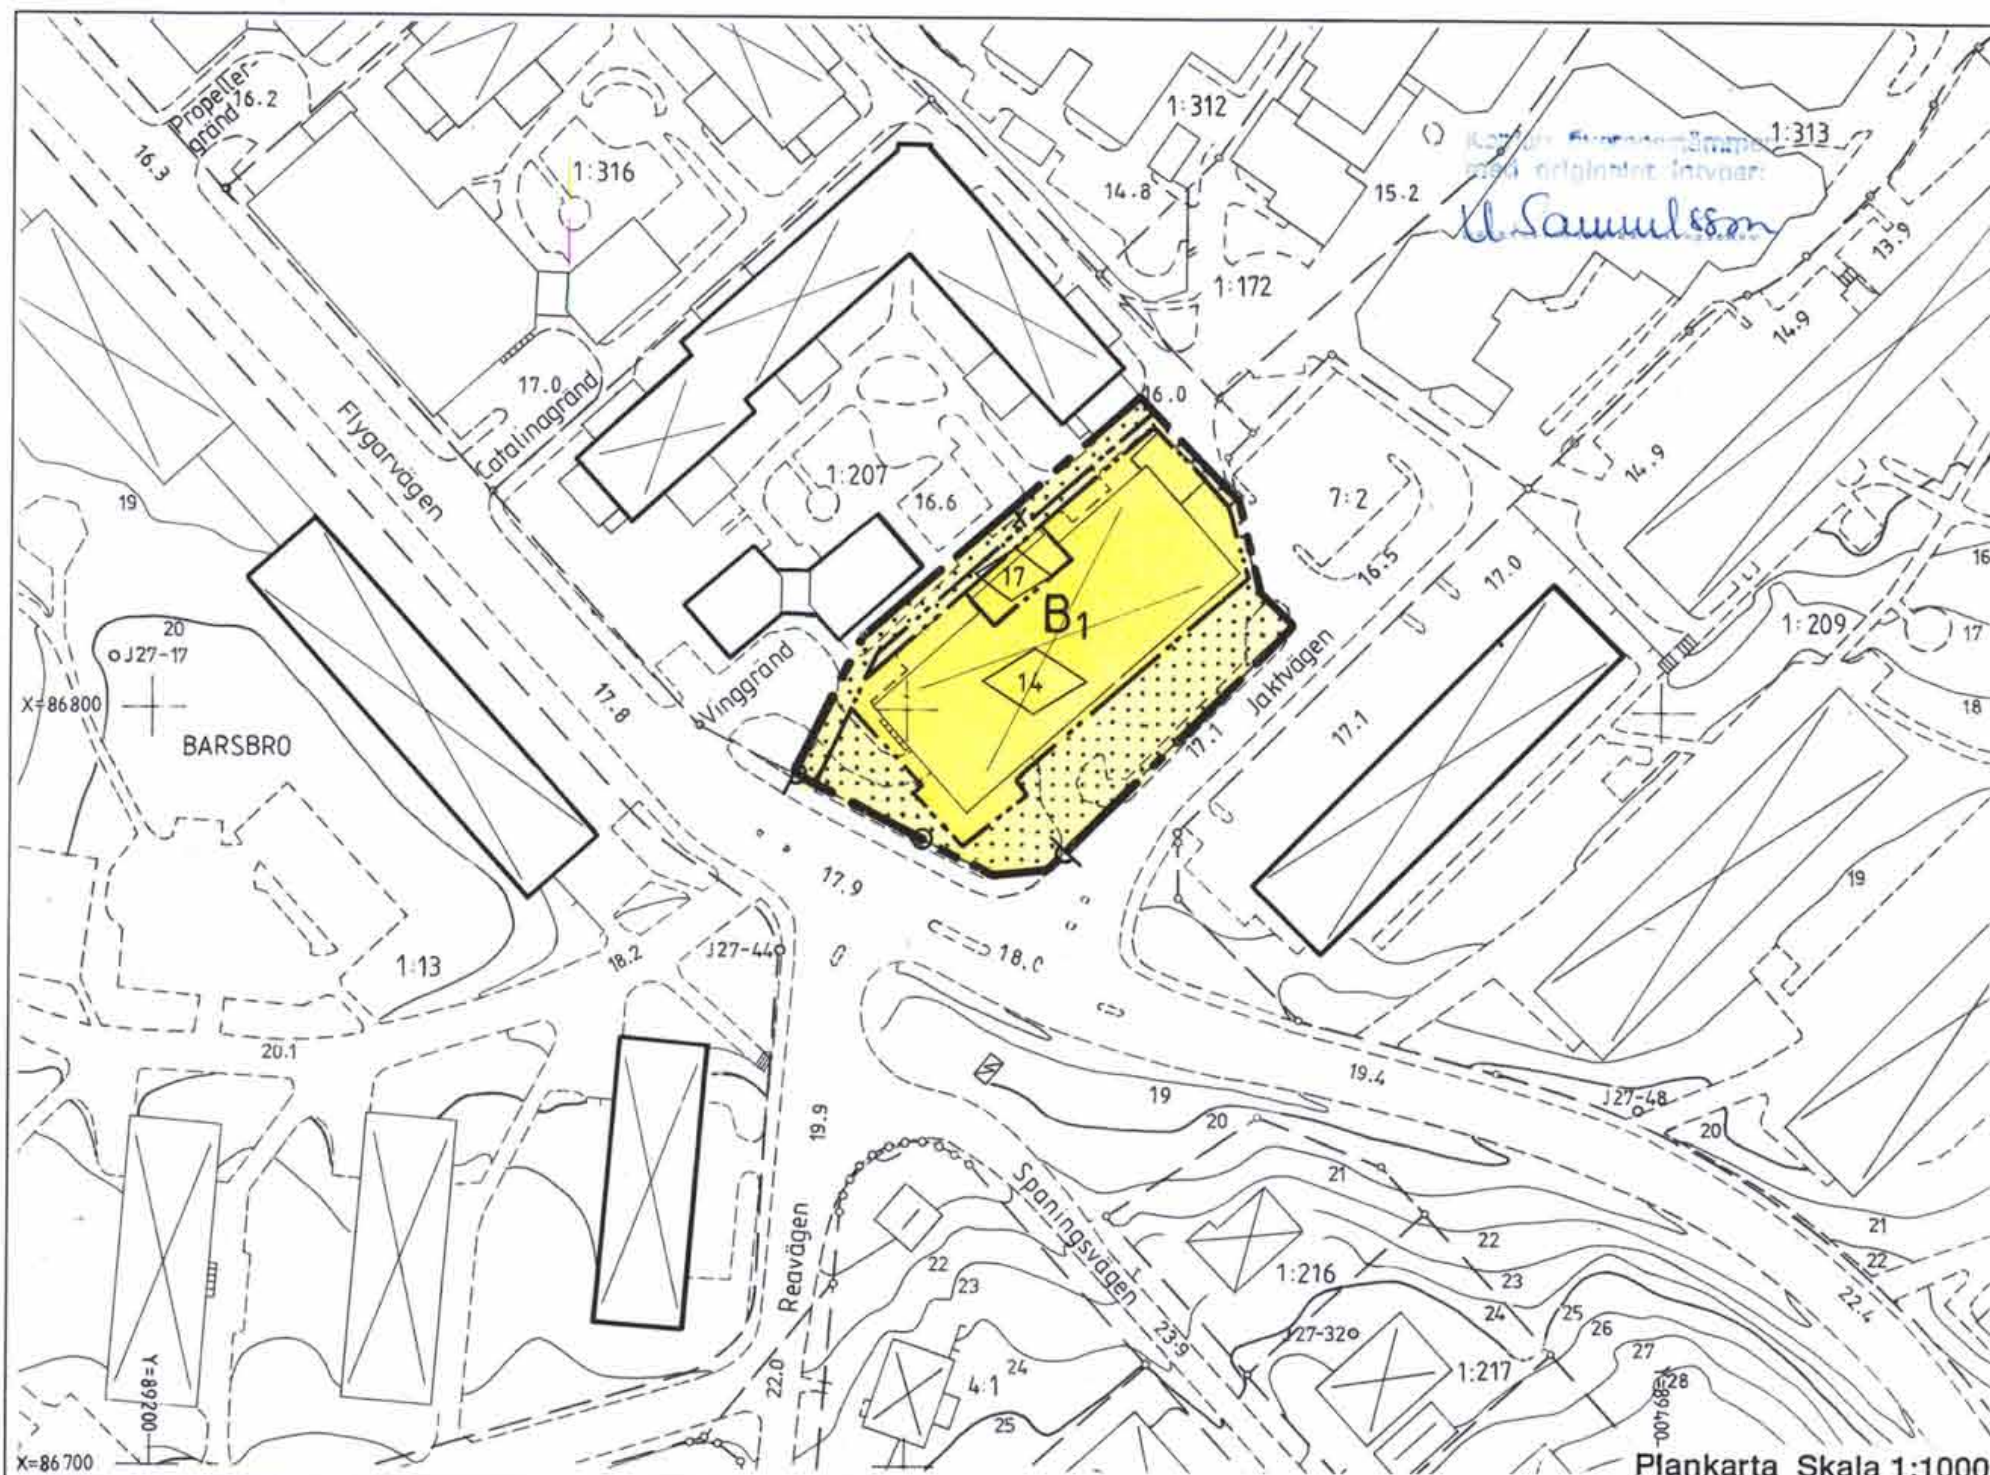

PLANBESTÄMMELSER

Följande gäller inom områden med nedanstående beteckningar.

GRÄNSBETECKNINGAR

— — — — — gräns för planområdet och användningsgräns
— — — — — egenskapsgräns

1. ANVÄNDNING AV MARK

Endast angiven markanvändning är tillåten.

Kvartersmark

B₁

Vårdbostäder

2. BEGRÄNSNINGAR AV MARKENS BYGGANDE

— — — — — X — — — — —
X
marken får inte bebyggas
marken skall vara tillgänglig för allmän gång- och
cykeltrafik

3. MARKENS ANORDNANDE

— — — — —
in/utfart får ej anordnas

4. PLACERING, UTFORMNING, UTFÖRANDE

00
högsta byggnadshöjd i meter

5. ADMINISTRATIVA BESTÄMMELSER

Genomförandetiden är 15 år från det datum detaljplanen vinner laga kraft.

ENKELT PLANFÖRFARANDE

Detaljplan för del av fastigheten
Barsbro 1:207, **VINGGRÄND**,
Barkarby Centrum i Järfälla kommun,
Stockholms län

Detaljplanens läge



BETECKNINGAR TILL GRUNDKARTA

— — — — — Kommungräns
— — — — — Traktgräns
— — — — — Fastighetsgräns
1:23 Fastighetsbeteckning
Byggnader
Transförmotorbyggnad
Bassäng, pool
Staket
Häck
Stenmur
Stödmur
Slänt
Dike
Höjddiagram
Avvägd höjd
Polygonpunkt
Gränspunkt
Teleledning ovan mark
Ledsningsrättområde
Inmätt träd
Fornminnesområde resp runsten
Sankmark, åker resp äng
Ägodelsgräns
Barrskog resp lövskog
Underjordiska ledningar:
E Högspänning
T Tele
V Vatten
S Spillvatten
D Dagvatten
F Fjärrvärme
Tunnel eller kulvert

Kartbilden framställd fotogrammetriskt
MÄTKLASS II
KOORDINATSYSTEM STOCKHOLMSTRAKTEN 1974 (ST 74)
HÖJDSYSTEM STOCKHOLMS KOMMUN RH00
GRUNDKARTA UPPRÄTTAD 1994-10-20
Bruno Jervfors
Mätningssche
Jan Liljedahl
1:e Mätningssingenjör
M 727

PLANKARTA med BESTÄMMELSER

KARTA 1(3)

Upprättad av stadsarkitektkontoret
datum godk.sign
för samråd: 1994-11-30
för underrättelse: 1995-10-25

Stadsarkitekt: Harry Edström
Handläggare: Eva Maria Persson/KaBer
datum sign

Planen är upprättad enligt Plan- och
bygglagen

antagen av/SBN: 1995-12-07
vunnit laga kraft: 1996-01-04
planens genomförandetid
löper t o m: 2011-01-04

Harry Edström

PLANFÖRFATTARNAS NAMNTECKNING

Eva Maria Persson
Eva Maria Persson

Detaljplanen innehåller dessa handlingar:

- Plankarta med bestämmelser
- Illustration med kort beskrivning
- Genomförandebeskrivning

Karta 1
Karta 2
Karta 3