

Tillhör kommunalfullmäktiges i Timrå be-  
slut av den 10 maj 1968, § 43 av proto-  
kollet; betygar i tjänsten:  
N G Karlsson  
(Kommunalkamrer)

Grundkarta  
över kvarteret  
**FRAMNÄS**

i Timrå köping, Västernorrlands län

Upprättad genom kopiering och komp-  
lettering av äldre grundkarta.

Sundsvall i mars 1968

Lantmäteriets förrättningsorganisation

*Georg Östlund*  
Georg Östlund/  
distriktslantmätare

*Fritz Adervall*  
Fritz Adervall/  
ingenjör

20 10 0 20 40 60 80 100 120 140 160 180 200 m

Skala 1:2000

BETECKNINGAR

- Gällande kvarters eller annan områdes-  
gräns  
- - - Gräns för fastighet eller samfällt område  
○ Polygonpunkt  
1 Nummer å rättsligen bestående tomt  
- - - Gällande bestämmelsegräns

År 1968 den 18 september fastställde  
länsstyrelsen i Västernorrlands län  
den å denna karta upptagna ändring i  
stadsplan, vilket beslut, då klagan  
däremot till följd av stadgandet i  
150 § 3 st. byggnadslagen den 30 juni  
1947 ej må föras, vunnit laga kraft,  
betygar; Härnösand i landskansliet  
som ovan.

På tjänstens vägnar:  
Olle Fernström

# FÖRSLAG TILL STADSPLANEÄNDRING FÖR DEL AV VIVSTA CENTRUM KV. FRAMNÄS, TIMRÅ KÖPING VÄSTERNORRLANDS LÄN

SUNDSVALL I OKTOBER 1967 Skala 1:2000

ab arkitekterna **CM**

*Erik Vagn Christensen*  
ERIK VAGN CHRISTENSEN

*Hans Mauritzson*  
HANS MAURITZSON

ARKITEKTER SAR

BETECKNINGAR Å STADSPLANEN  
GRÄNSBETECKNINGAR


- • — STADSPLANEGRÄNS  
— GÄLLANDE OMRÅDESGRÄNS  
- - - FÖRESLAGEN BESTÄMMELSEGRÄNS

OMRÅDESBETECKNINGAR

- B** OMRÅDE FÖR BOSTADSÄNDAMÅL  
**Bh** OMRÅDE FÖR BOSTADS- JÄMTE  
HANDELS- OCH HANTVERKSÄNDAMÅL  
 MARK FÖR ÖVERBYGGD GÅRD  
 MARK SOM ICKE FÅR BEBYGGAS

ÖVRIGA BETECKNINGAR

- k KÄLLARE  
II VII ANTAL VÅNINGAR  
0,0 GATUHÖJD

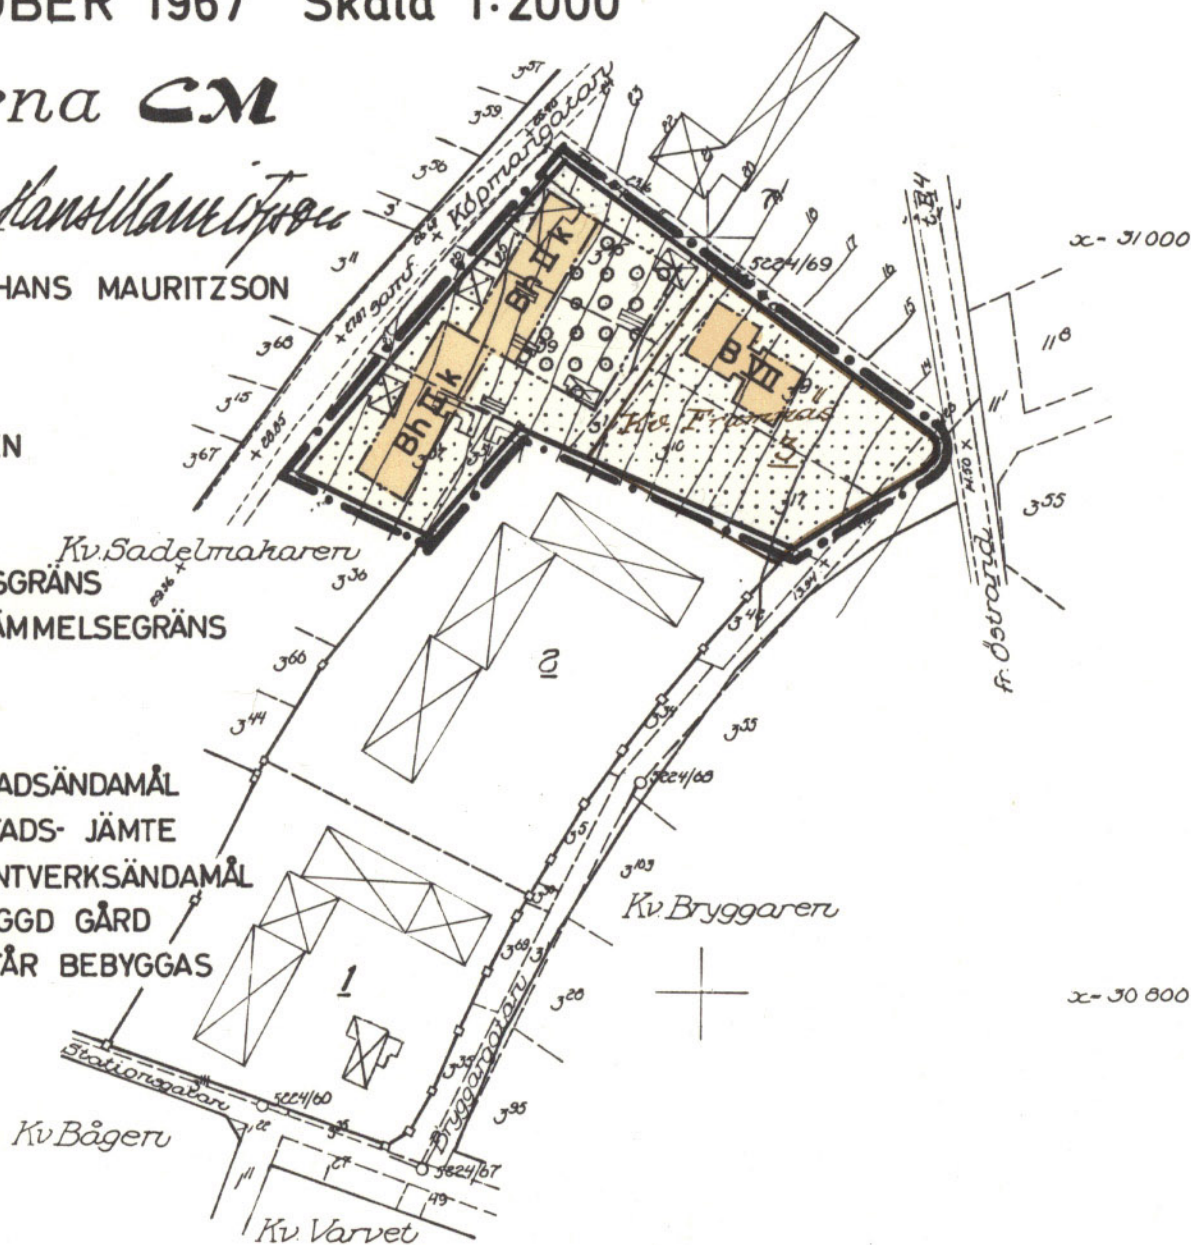

Kopiens likhet med originalet betygas.  
Stockholm den 2/10/68.  
SVENSKA REPRODUKTIONS AB

G. Lundberg