




GRUNDKARTANS BETECKNINGAR

—	Fastighetsgräns
2:1	Fastighetsbeteckning
□	Byggnader, fasadlinjer redovisade
—	Väg
—	Nivåkurvor

Grundkartan upprättad av Stadsarkitektkontorets
mättningsavdelning februari 2006.
Koordinatsystem: RT R09 Ogon 66:0
i höjd: RH 00/Kartstandard 2.

Björn Örtengren
BJÖRN ÖRTENGREN
mättningschef

SKALA 1:1000

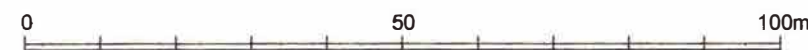

PLANBESTÄMMELSER

Följande gäller inom områden med nedanstående beteckningar.
Där beteckning saknas gäller bestämmelsen inom hela planområdet.
Endast angiven användning och utformning är tillåten.

GRÄNSBETECKNINGAR

— · — · — ·	Detaljplanegräns 3 meter utanför planområdet
- - - - -	Användningsgräns
— · — · — ·	Egenskapsgräns

ANVÄNDNING AV MARK OCH VATTEN

Allmänna platser

LOKALGATA	Lokaltrafik
PARK	Anlagd park

Kvartersmark

P	Parkering
Q ₁	Användning anpassad till bebyggelsens kulturvärden, företrädesvis bostäder
Q ₂	Användning anpassad till bebyggelsens kulturvärden, dock ej bostäder

Vattenområden

W	Öppet vattenområde
WB ₁	Vattenområde. Båt och bryggplatser för närliggande fastigheter

BEGRÄNSNINGAR AV MARKENS BEBYGGANDE

□	Marken får inte bebyggas
□	Marken kan göras tillgänglig för trädäck upp till höjden för befintligt bjälklag
g	Marken skall vara tillgänglig för gemensamhetsanläggning
u	Marken skall vara tillgänglig för allmänna underjordiska ledningar
n ₁	Staket, plank och häckar inte högre än 1,20 m ovan mark.

MARKENS ANORDNANDE

garage	Garage eller carport får anordnas
— ○ —	Utfart får inte anordnas
— ● —	Stängsel som ej medger utfart i form av bullerskyddande skärm till 2 m höjd över vägbanan. Placeras omedelbart innanför tomtgräns

PLACERING, UTFORMNING, UTFÖRANDE


◇ 0,0	Högsta byggnadshöjd i meter
-------	-----------------------------

ADMINISTRATIVA BESTÄMMELSER

Genomförandetiden är 5 år från den dag planen vinner laga kraft.
Kommunen är inte huvudman för allmän platsmark.

PLANKARTA

till planen hör:
- planbeskrivning
- genomförandebeskrivning

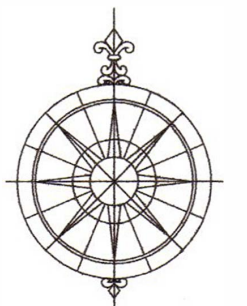

NORRTÄLJE KOMMUN

Godkänd av KS 2008-02-04, § 39
Antagen av KF 2008-02-18, § 23
Laga kraft 2008-03-20

Detaljplan för del av fastigheten FURUSUND 2:1
avseende de fyra "italienska villorna" vid färjeläget i Furusund
i Blidö församling

Samrådsförslag 2006-04-10
Utställningsförslag 2007-04-19 Rev. 2007-11-20
ANTAGANDEHANDLING

Olivera Boljanovic
Olivera Boljanovic
1:e Planarkitekt

Ove Lundberg
Ove Lundberg
1:e Planingenjör

27.-07