
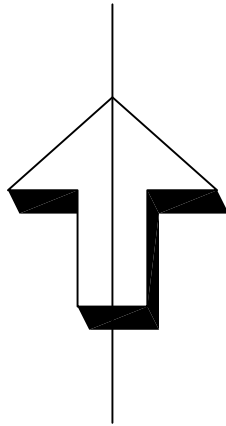


PLANKARTA

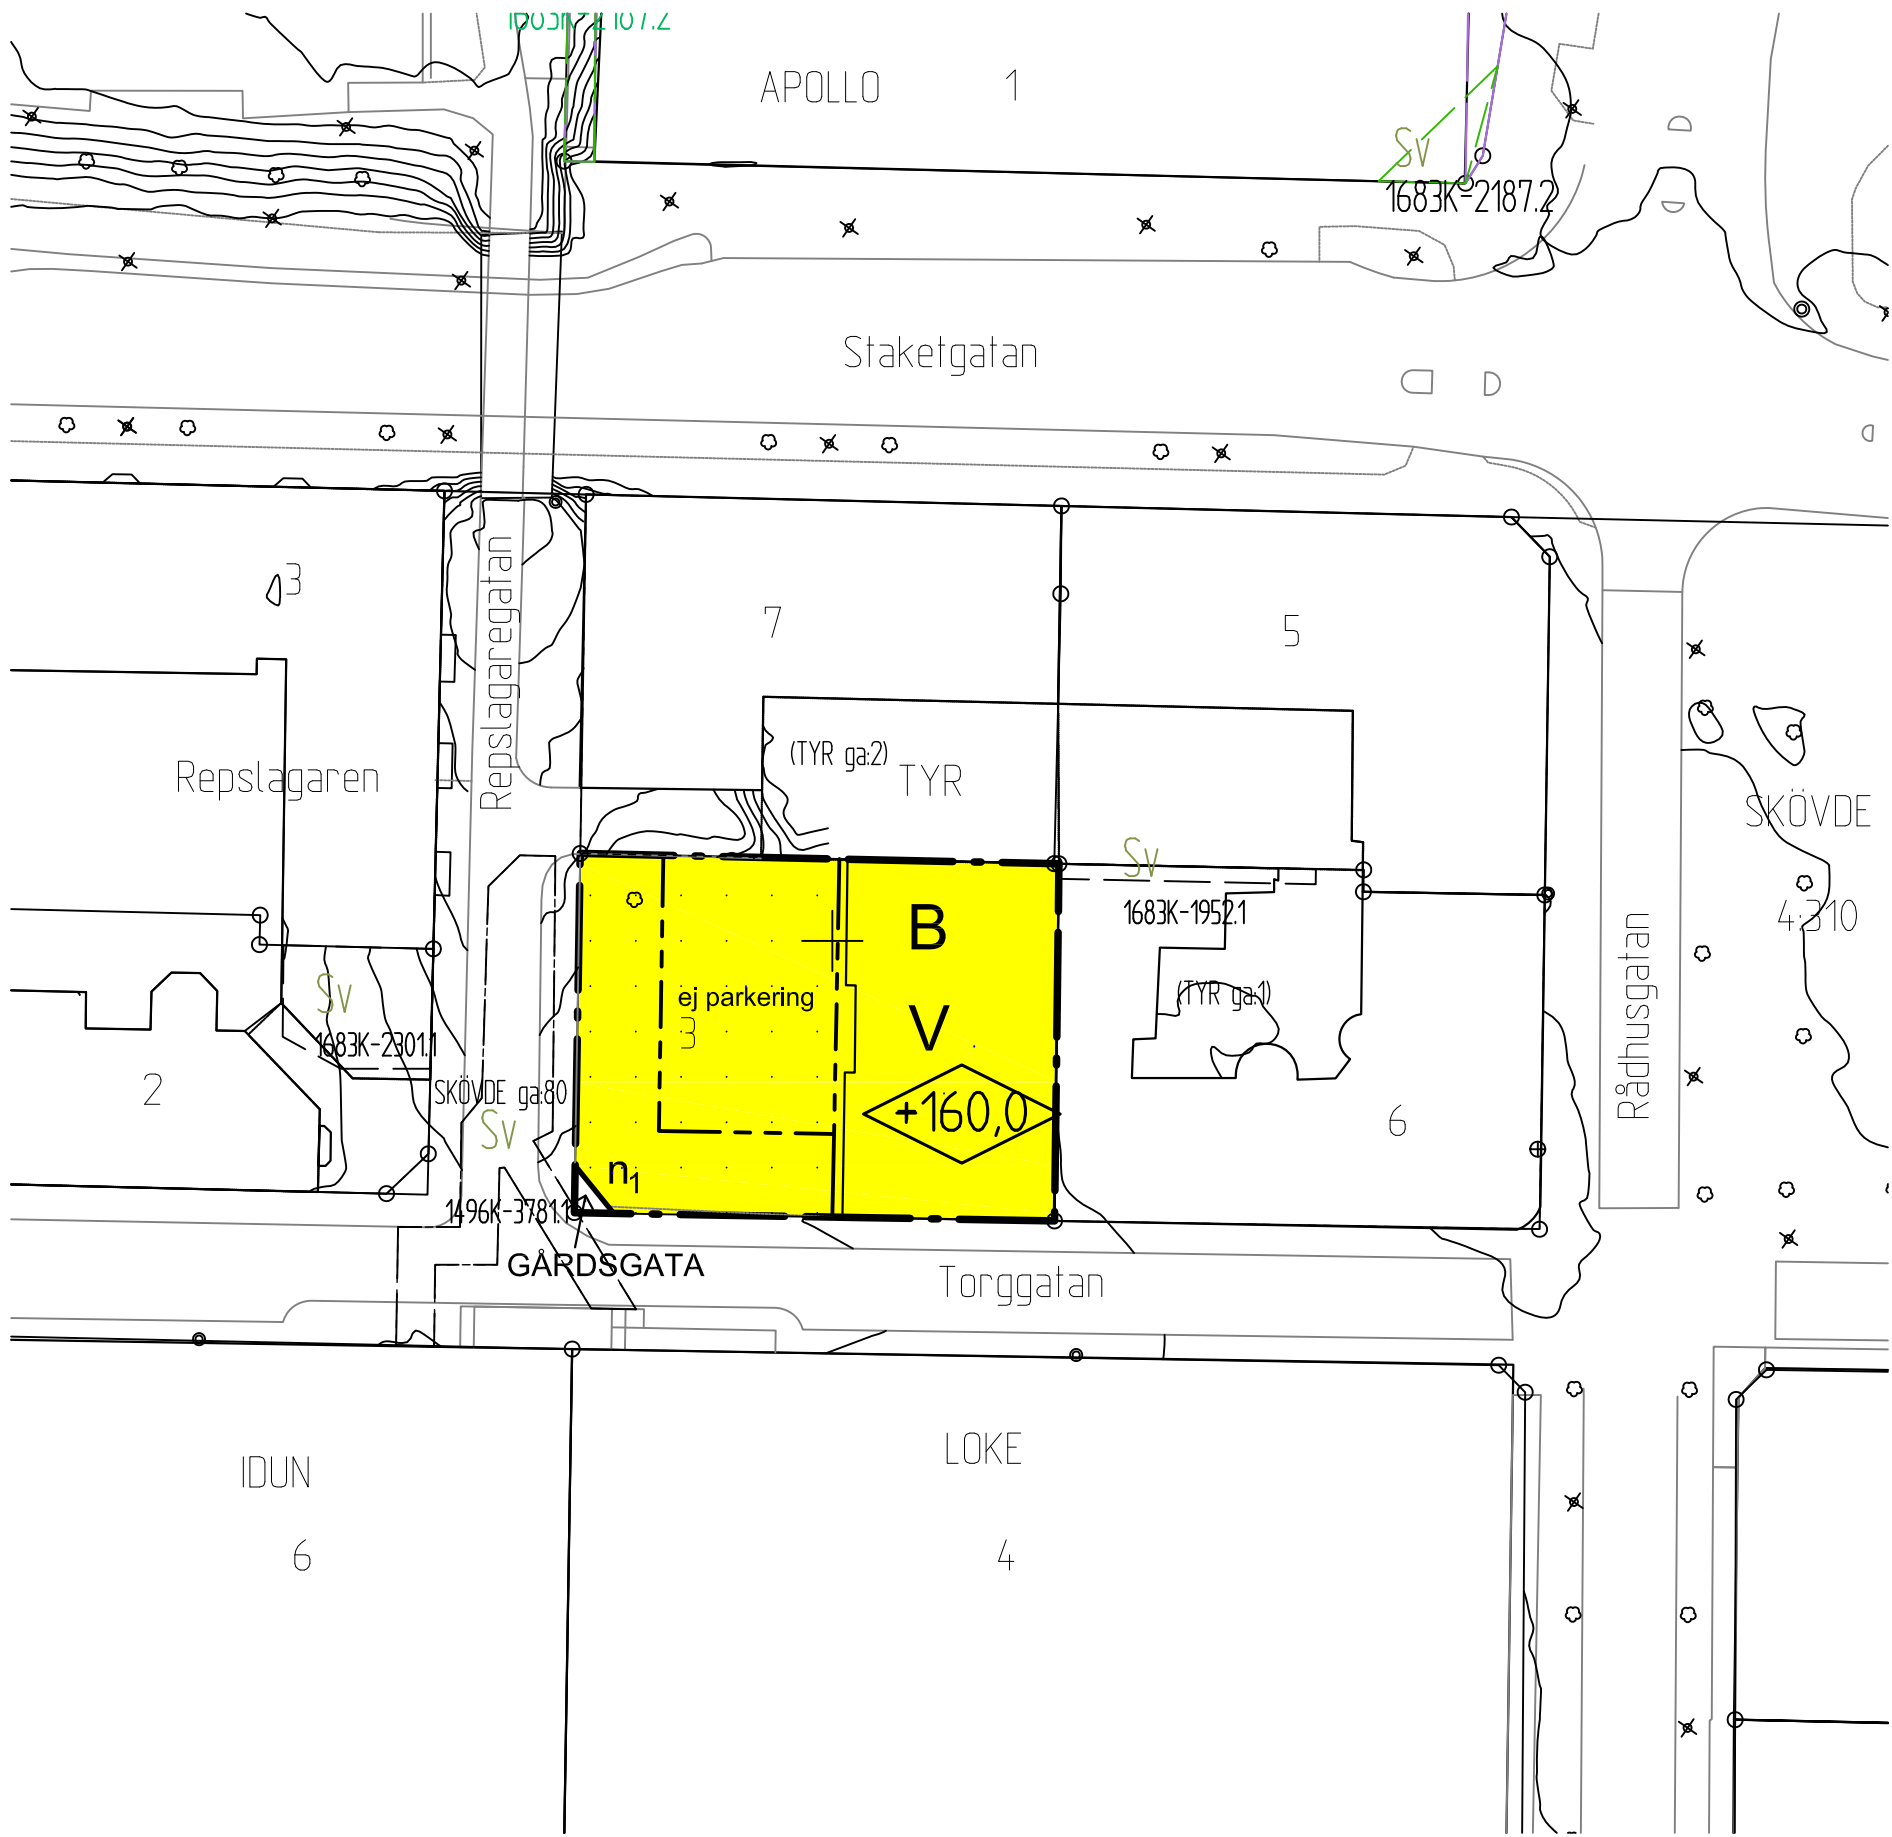

PLANBESTÄMMELSER

Följande gäller inom områden med nedanstående beteckningar. Där beteckning saknas gäller bestämmelsen inom hela planområdet. Endast angiven användning och utformning är tillåten.

GRÄNSBETECKNINGAR

- Planområdets gräns
- Egenskapsgräns

ANVÄNDNING AV ALLMÄN PLATS

GÅRDSGATA Gårdsgata/gångfartsgata

ANVÄNDNING AV KVARTERSMARK

B Bostäder

BEGRÄNSNING AV MARKENS BEBYGGANDE

Marken får inte bebyggas med undantag av parkering

MARKENS ANORDNANDE

- ej parkering Parkering får ej anordnas
- n1 Ett lövträd skall planteras med stamomfång om minst 32 cm

UTFORMNING, UTFÖRANDE

V Högsta antal våningar


+160,0 Högsta byggnadshöjd i meter

Endast flerbostadshus får uppföras

ADMINISTRATIVA BESTÄMMELSER

Genomförandetiden slutar 10 år efter det att planen vinner laga kraft

GRUNDKARTANS BETECKNINGAR

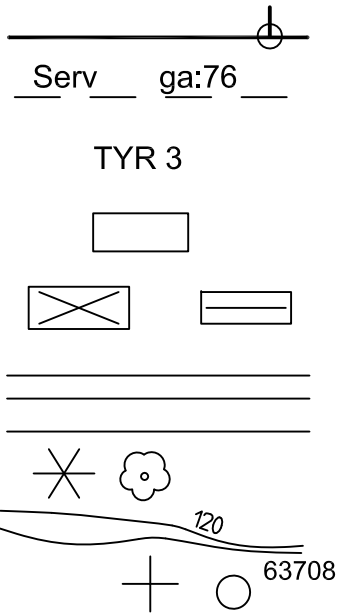

- Fastighetsgräns
- Servitut och gemensamhetsanläggning
- Fastighetsbeteckning.
- Byggnader, fasadlinjer redovisade
- Byggnader, takens begränsningslinjer redovisade
- Staket
- Gata
- Barr- och lövträd
- Nivåkurvor
- Rutnätspunkt, mätpunkt

UPPLYSNINGAR

Detaljplanen är upprättad enligt plan- och bygglagens (PBL) regler
Grundkartan är upprättad av Plan, Bygg o Lantmäteriförvaltningen
Registerkarta: Skövde
Höjdsystem: RH 2000 Koordinatsystem SWEREF 99 13 30

Plan, Bygg o Lantmäteriförvaltningen

Peter Nyström
Stadsbyggnadschef



SKÖVDE KOMMUN
Plan, Bygg o
Lantmäteriförvaltningen

- Planbeskrivning
- Illustrationsmaterial
- Samrådsredogörelse
- Fastighetsförteckning
- Granskningsutlåtande

Detaljplan för

TYR 3

Skövde stad, Skövde kommun, Västra Götalands län.
Upprättad av Plan, Bygg o Lantmäteriförvaltningen 2013-02-28

Peter Nyström
Stadsbyggnadschef

Christer Johnsson
Fysisk planerare

Skala 1:500



Beslutsdatum Sign

Bn godkännande
2012-10-04

Antagande
2012-11-15

Lagakraftvinnande
2013-02-15

PLAN 2012/07