


1683k St 50

L 206

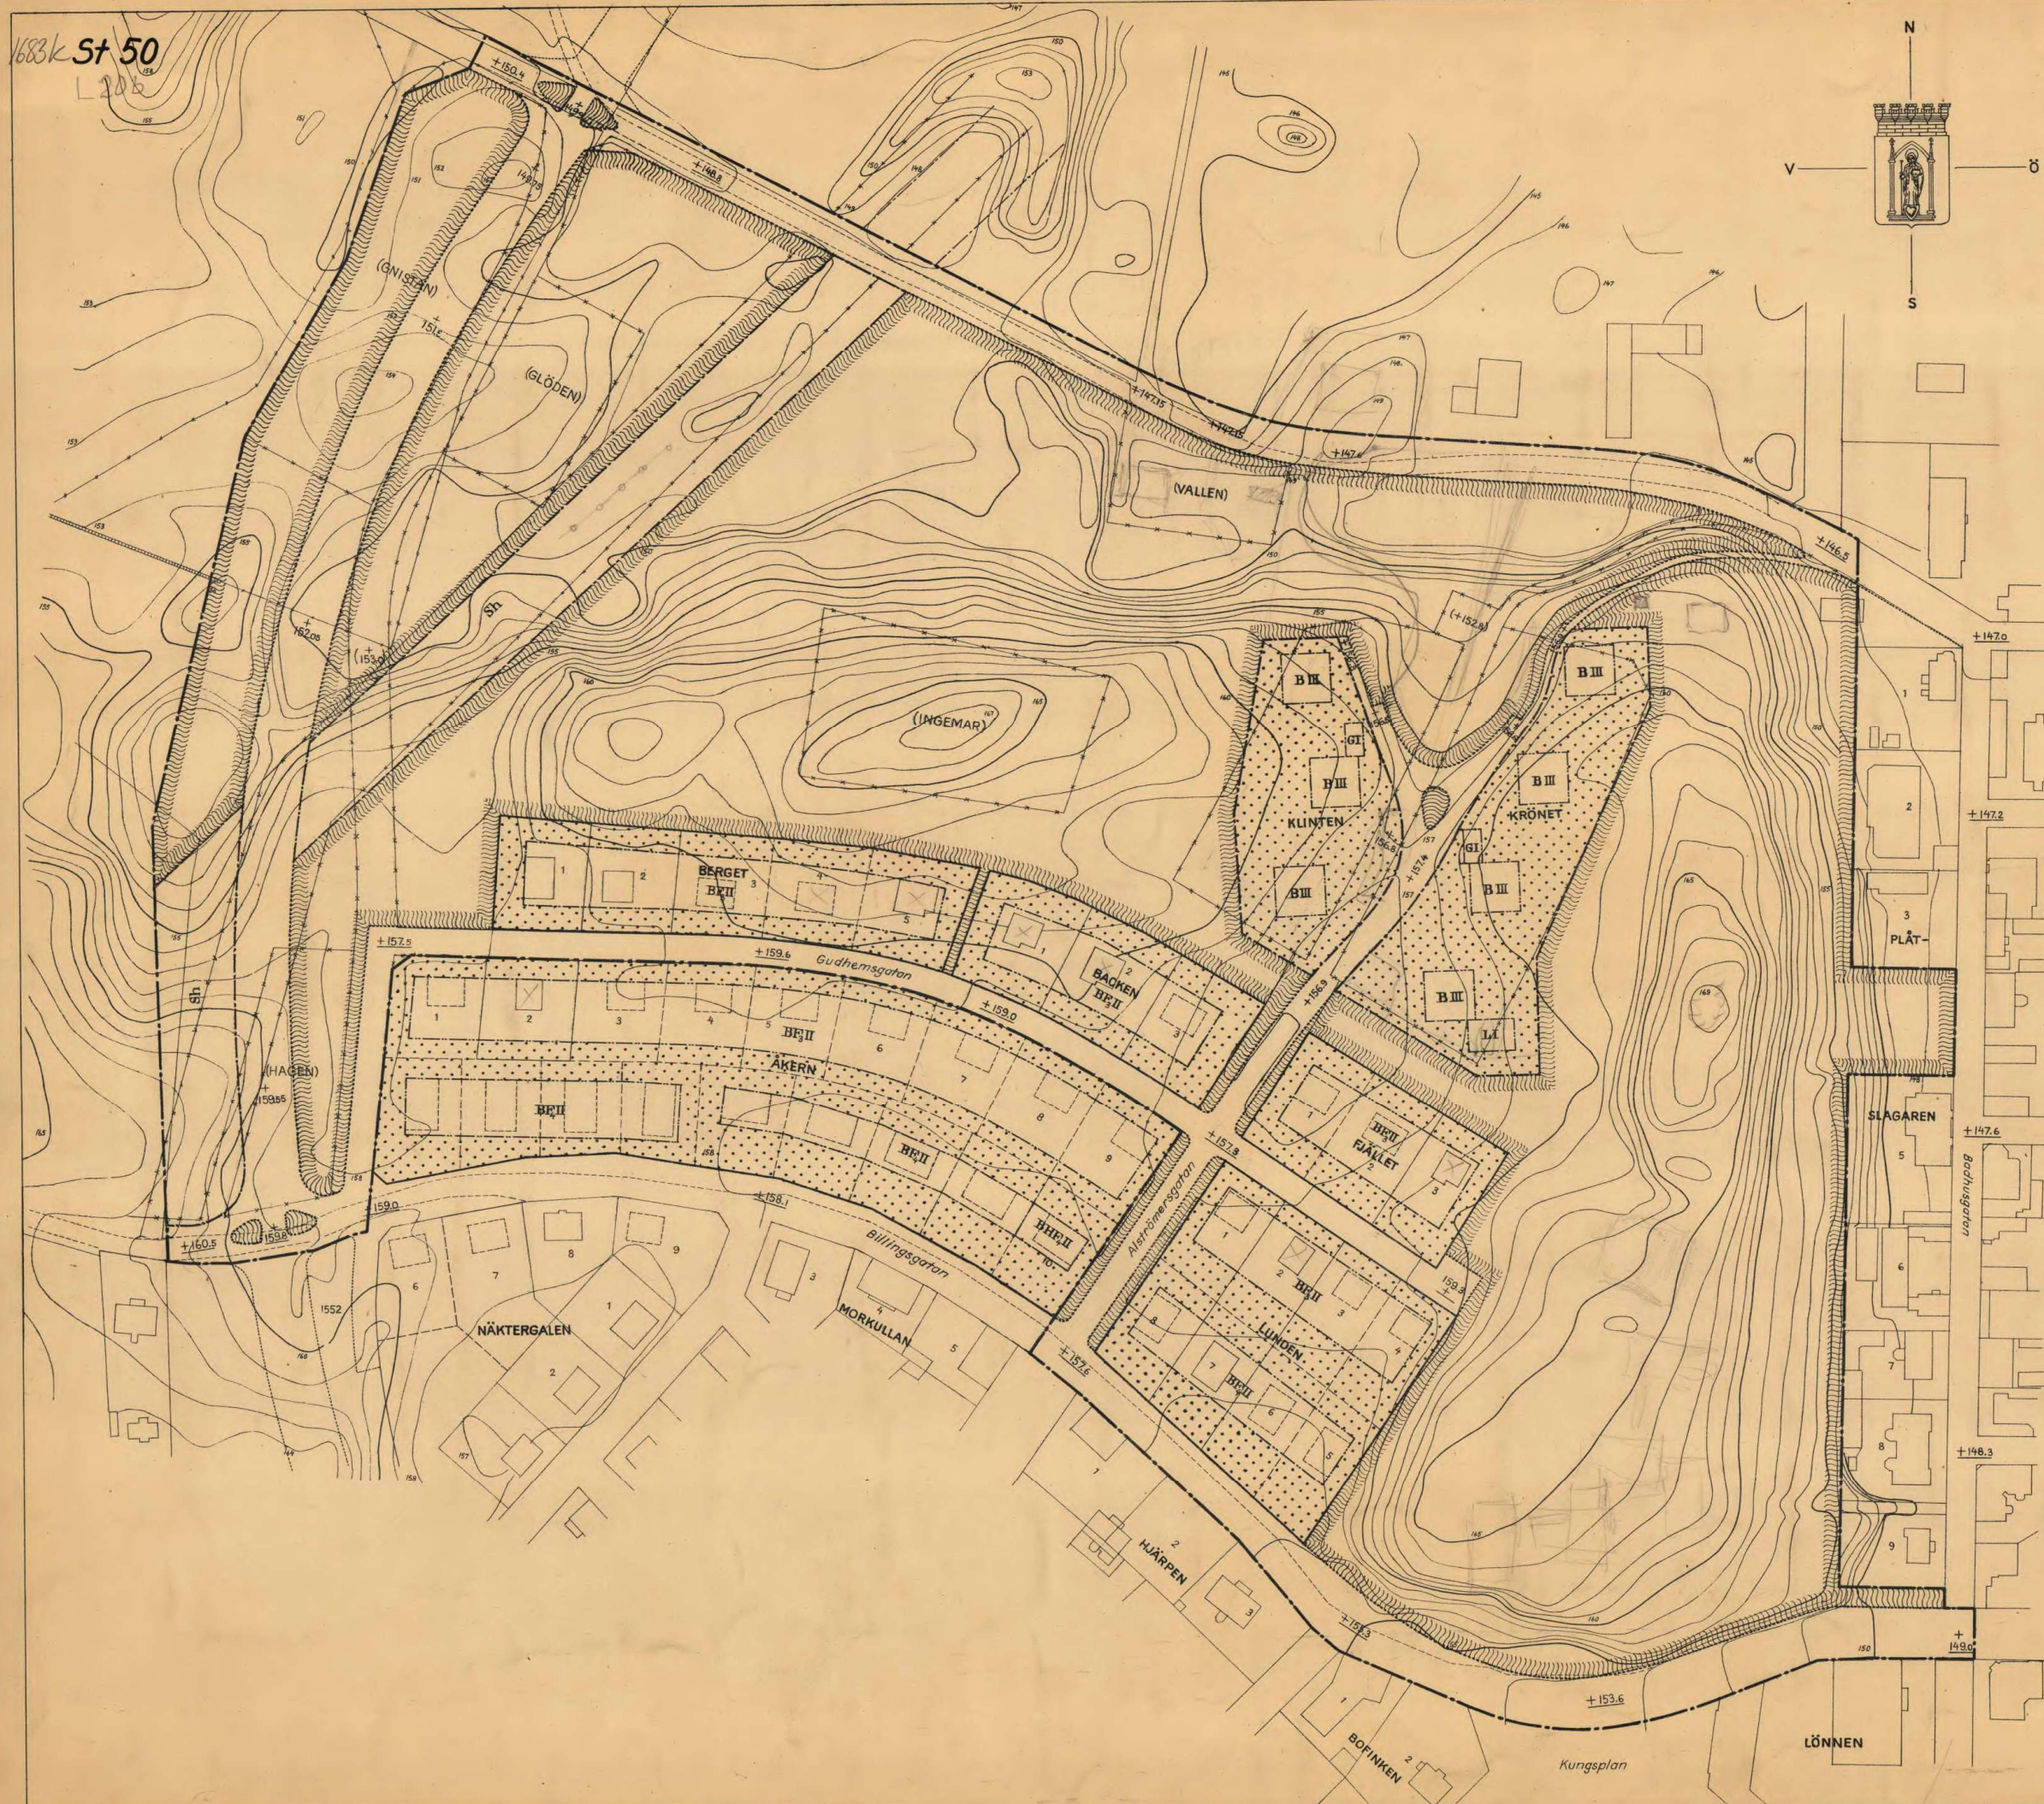

Förslag till stadsplan samt  
ändring i stadsplan för  
område benämnt  
**KULLAGÄRDET**  
i Skövde stad

upprättad den 18 december 1944 av

*Sar Harry Egler*  
arkitekt SAR

upprättad på grundval av en av  
stadsingenjören Erik Vallin upp-  
rättad grundkarta.

- Stadsplanegräns
- Gällande stadsplanelinje, avsedd att bibehållas
- Gällande stadsplanelinje, avsedd att utgå
- Områdesgräns
- Bestämmedelsgräns
- Parkgräns ej avsedd att fastställas
- Tomtgräns ej avsedd att fastställas

- Allmän plats gata
- Allmän plats park
- B Mark för bostadsändamål
- BH Mark för bostads- o. handelsändamål
- Sh Sakerhetsområden för högsprängningsledning
- L Mark för lekstuga o.d.
- G Mark för garageändamål
- Mark som ej får bebyggas
- I II III Antal våningar
- F<sub>2</sub> F<sub>4</sub> Byggnadssätt
- +0.00 Gällande gathöjd
- (+0.00) Gathöjd avsedd att utgå
- +0.00 Gathöjd

- Befintlig ägräns
- Illustrationslinjer
- Staket
- Nivåkurvor
- 1552.6 Ägobeteckning
- Befintlig byggnad
- Föreslagen byggnad

Plushöjder på gator och nivåkurvor  
angiva höjden i meter över stadens  
nollplan, havets medelvattenyta,  
100,52 meter under stadens förra  
nollplan.

§ 7, år 1945 den 28 februari blev det  
i denna plan i skildriggorden förslaget till  
stadsplan samt ändring i stadsplan  
för område benämnt Kullagärdet i Skövde  
stad av stadsfullmäktige antaget, beviljat  
Skövde den 27/3/1945. J. J. J. J.

Tillhör Kungl. Maj:ts beslut  
den 13 juli 1945  
Stockholm i Kommunikationsdepartementet.

Ex-officio:  
*S. v. J. J. J.*

ARKITEKT SAR HARRY EGLER

Skövde

Kullagärdet, stadsplan

samt ändring i stadsplan

ritad av skala 1:1000 57 lin. d. ritn. nr. 1710.44