



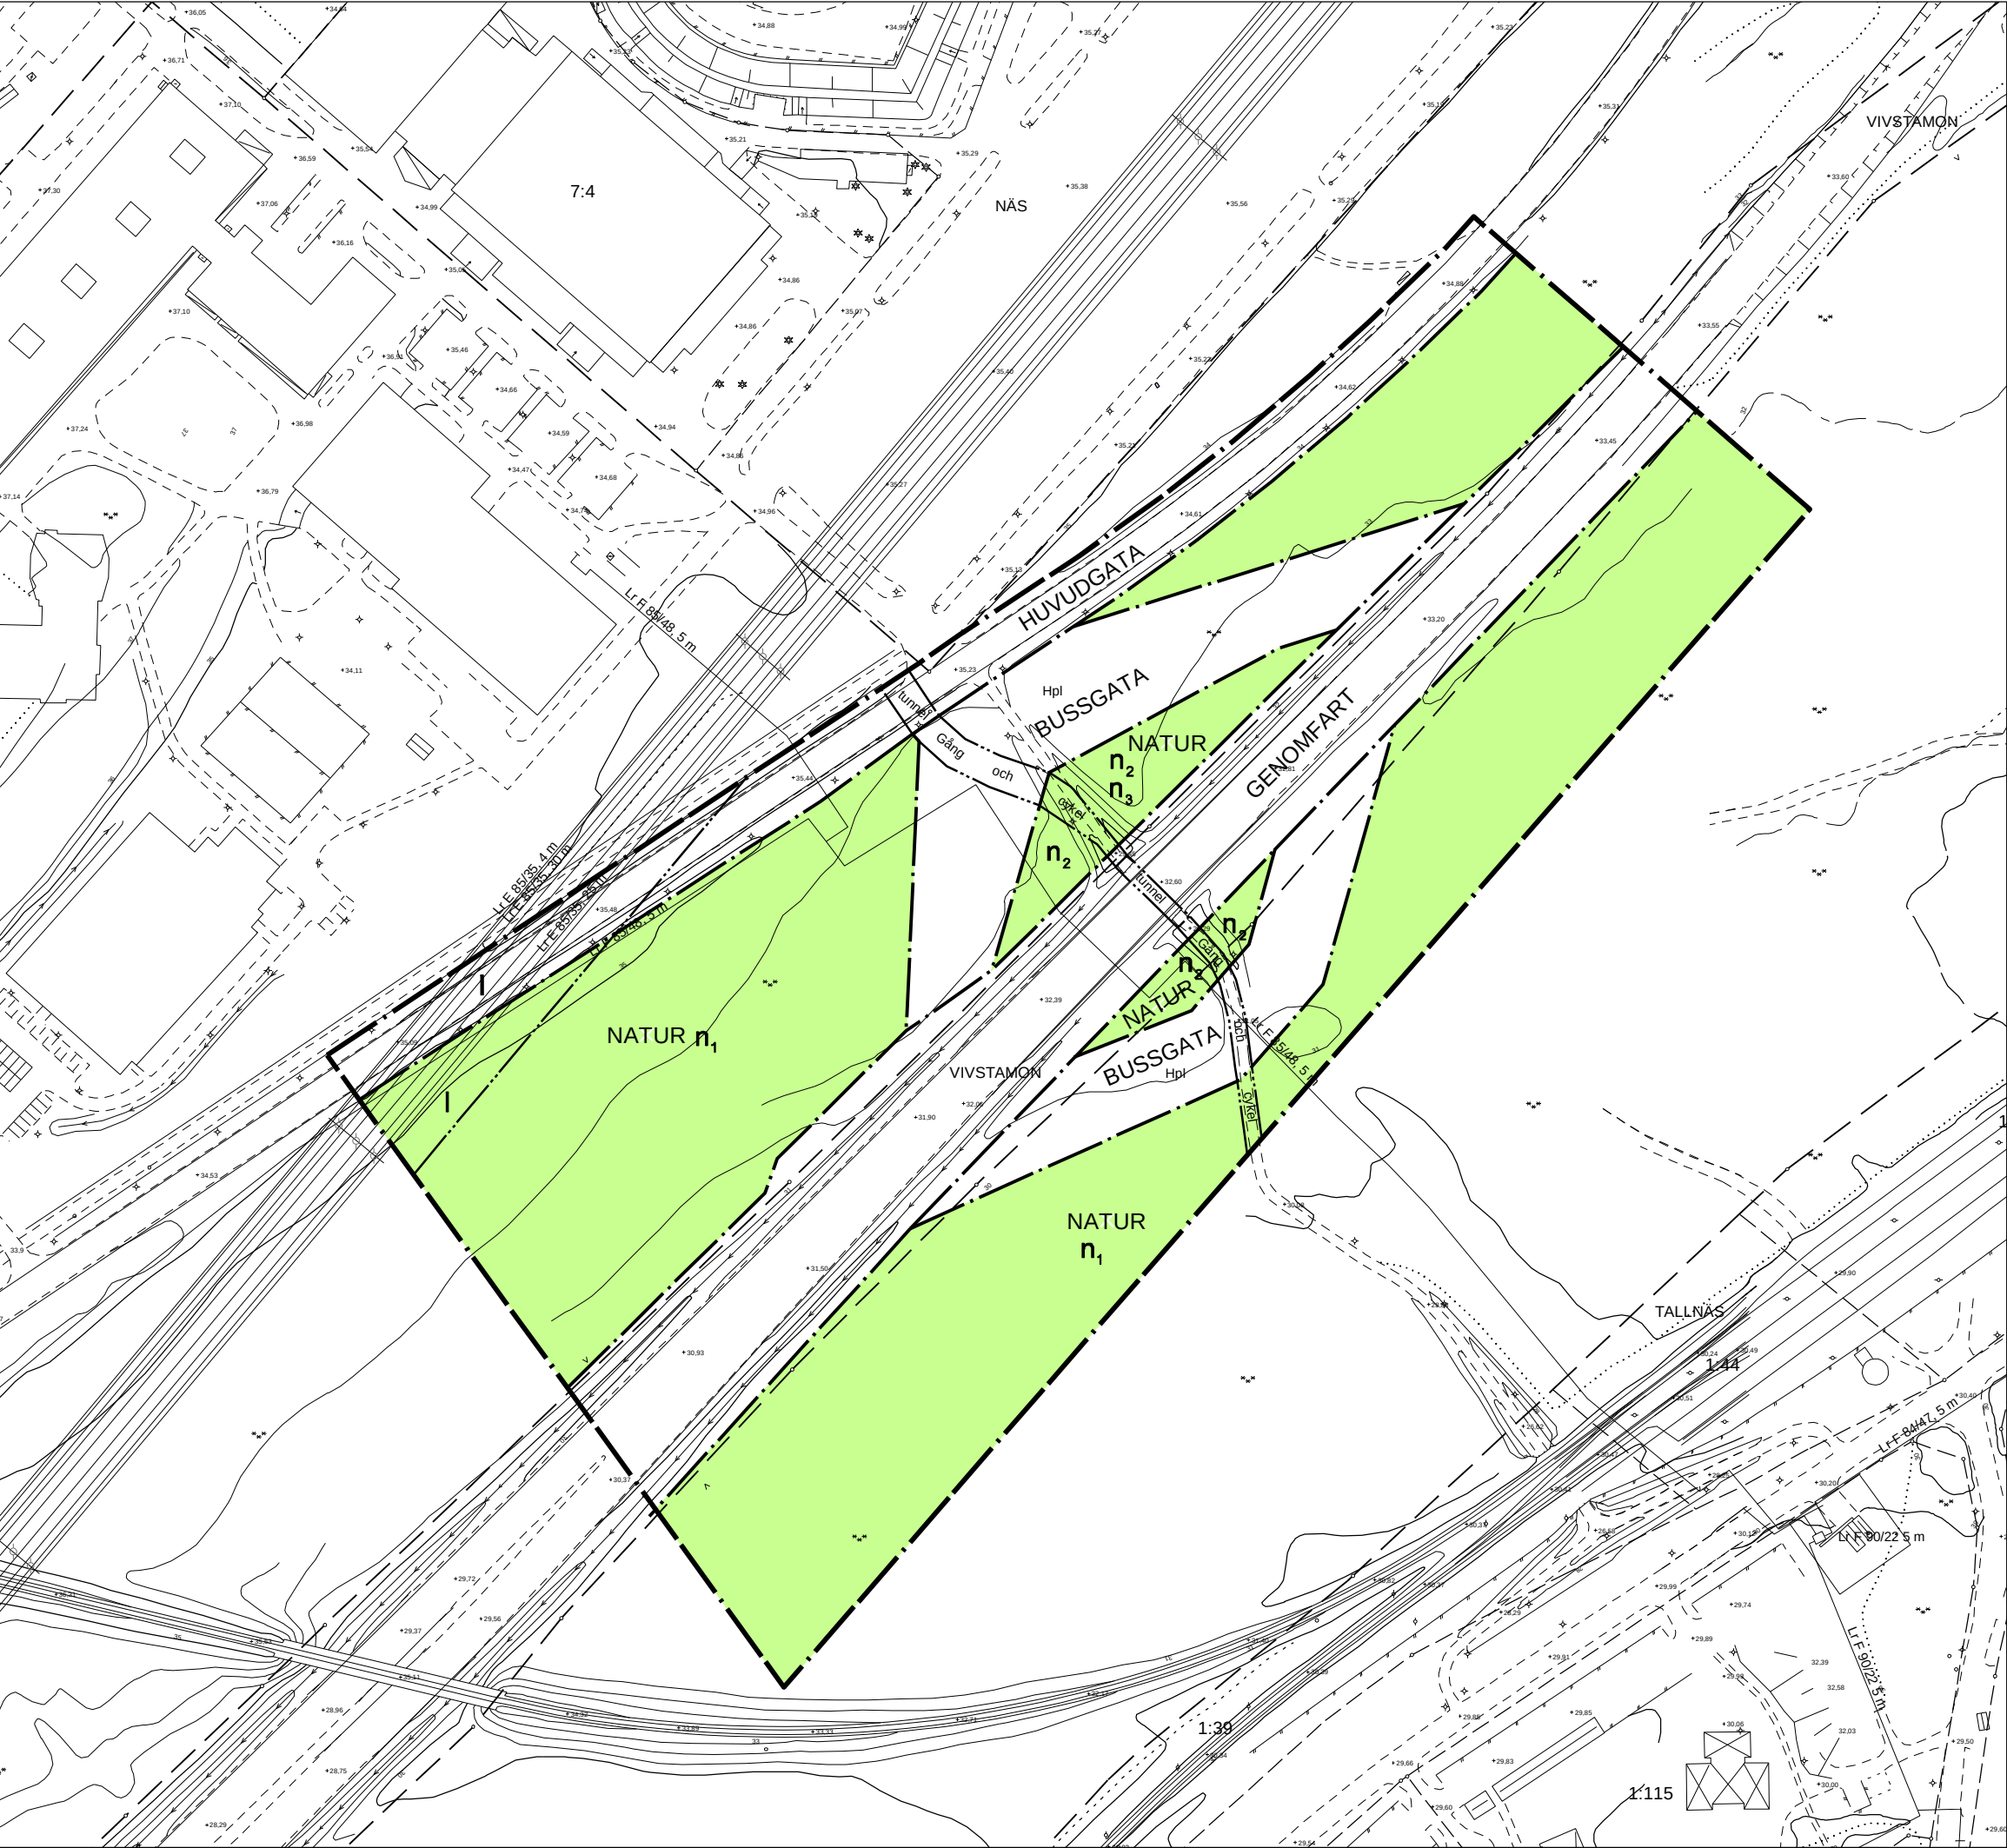

PLANKARTA

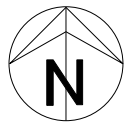

0 20 40 100 200m
SKALA 1:2000

PLANBESTÄMMELSER

Inom planområdet som avgränsats på detaljplanekartan gäller de bestämmelser som redovisas nedan

Gränsbeteckningar

- Plangräns
- Användningsgräns
- Egenskapsgräns

1. Användning av allmänna platser


GENOMFART	Genomfartstrafik
HUVUDGATA	Trafik mellan områden
BUSSGATA	Busstrafik
NATUR	Naturområde

2. Utformning av allmänna platser

Gång och cykel	Gång- och cykelväg
Tunnel	Gångtunnel
Hpl	Hållplats med väderskydd
n ₁	Tätortsnära skog för rekreation, som inte får avverkas annat än i skogsvårdande syfte. Återplantering ska ske efter skogsvårdande insatser.
n ₂	Marken får inte vara bevuxen med träd
n ₃	Markområdet får bebyggas med skyltpylon



ILLUSTRATIONSPLAN

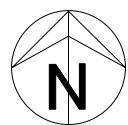

0 20 40 100 200m
SKALA 1:2000

3. Begränsningar av markens utnyttjande

I	Marken ska vara tillgänglig för allmänna luftledningar
---	--

4. Administrativa bestämmelser

Genomförandetiden utgår 2023-12-31.
Timrå kommun är huvudman för detaljplanen.
Allmän platsmark för bussgator med tillhörande hållplatser och genomfarten förvaltas av Trafikverket.
Övrig allmän platsmark förvaltas av Timrå kommun.

Detaljplanen har antagits av miljö- och byggnadsnämnden 2012-02-11 § 13 och vunnit laga kraft 2013-03-11

GRUNDKARTA
Över Vivsta 13:19 m fl fastigheter i Timrå kommun i Västernorrlands län.
Upprättad 2012-10-15

Detaljplan för busshållplatser vid Europaväg 4 och gångtunnel under Terminalvägen.

Vivsta 13:19 m.fl. fastigheter
Timrå kommun i Västernorrlands län

Upprättad 2012-11-19, kompletterad 2013-02-11
Dnr. 2012-00124

Hans-Anders Kempe
Stadsarkitekt
ANTAGANDEHANDLING