

Tillhör byggnadsnämndens i Enköping
beslut den 17 nov. 1954, § 377,
betygas i tjänsten:
A. Th. Wahlstrand
Skr.


Utställt under tiden den 2 - 16 november
1954 på stadsingenjörskontoret i Enköping,
betygas i tjänsten:
A. Th. Wahlstrand
Stadsingenjör.

Kopia av
FÖRSLAG TILL ÄNDRING AV
STADSPLANEN
INOM
KV. PÅFÅGELN
ENKÖPING

Uppsala läns landskansli
28 DEC. 1954
III 91-27-54

ENKÖPING DEN 28 OKT. 1954

Sten H. S. Gimmshøj
STADSARKITEKT

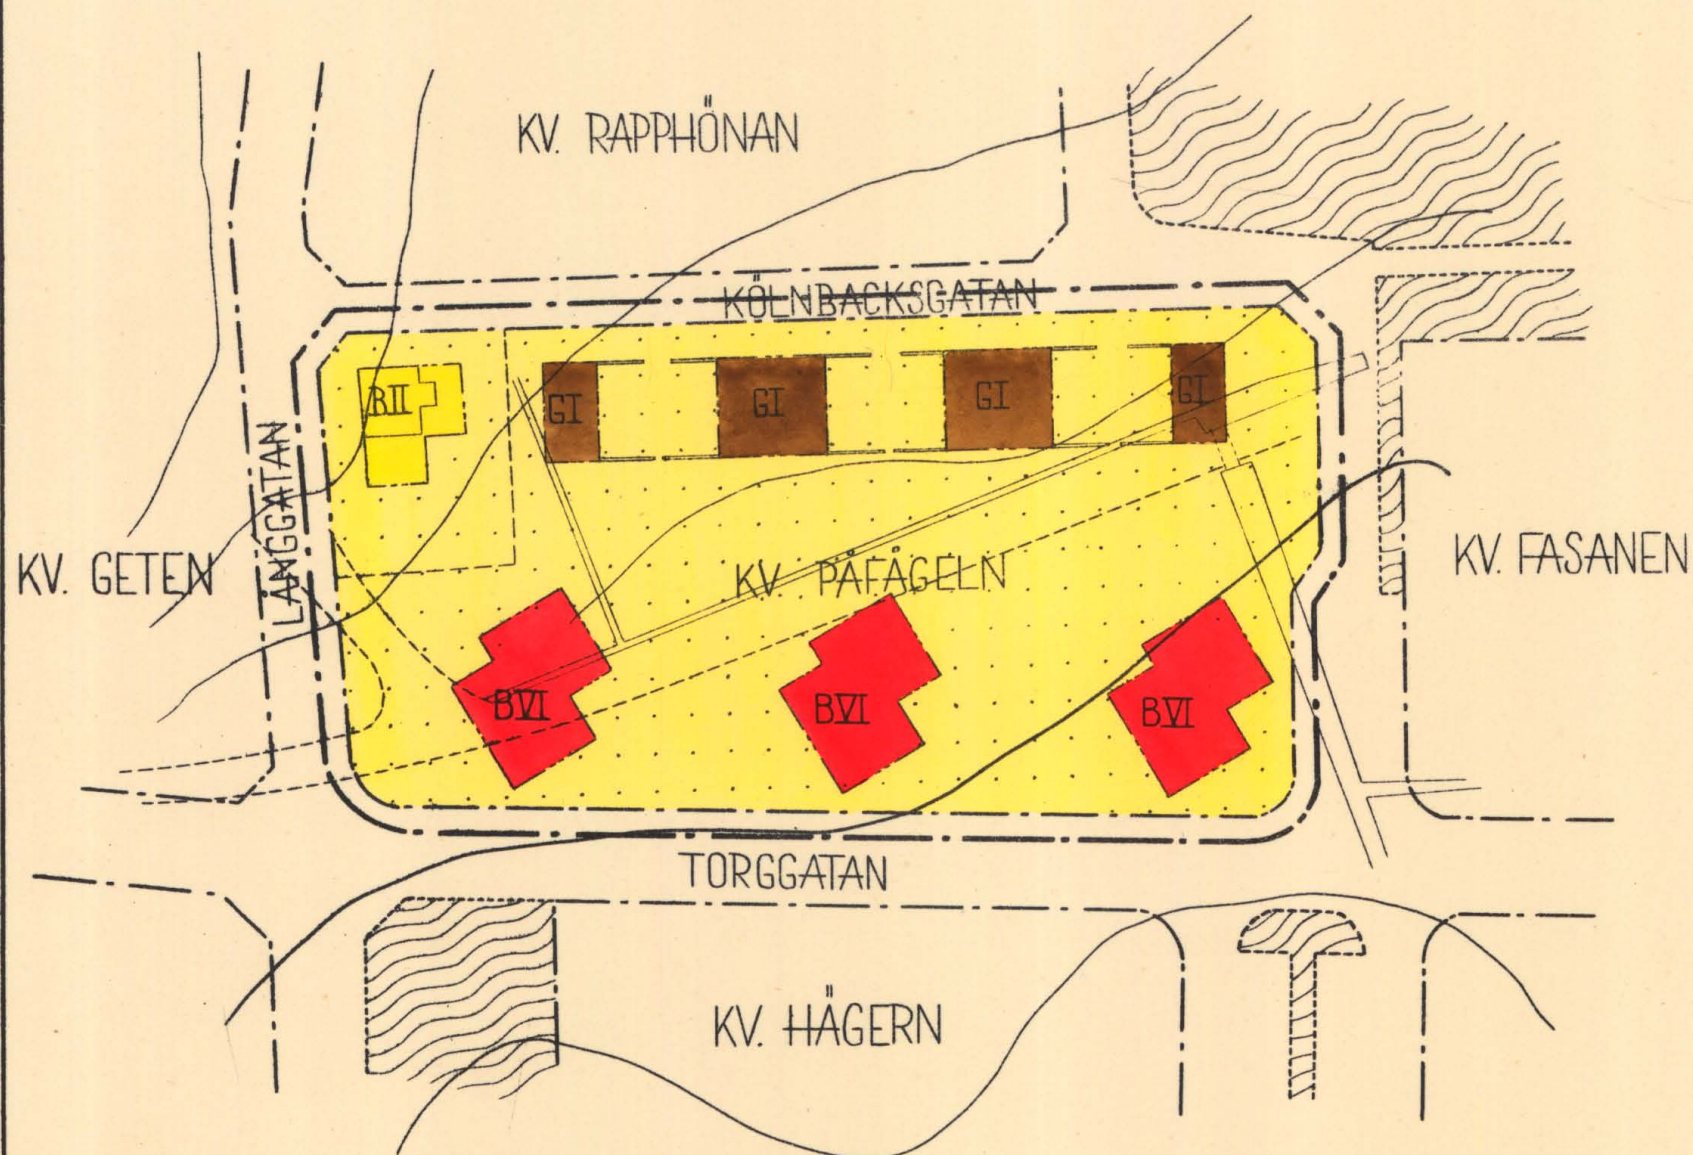

- STADSPANEGRÄNS
- - - FÖRSLAGEN OMRÅDESGRÄNS
- - - FÖRSLAGEN ANNAN OMRÅDESGRÄNS
- - - TOMTGRÄNS
- - - ILLUSTRATIONSLINJE EJ AVSEDD ATT FASTSTÄLLAS
- == DIKE
- ~ NIVÅKURVA

- BEFINTLIG BYGGNAD
- OMRÅDE SOM INTE FÅR BEBYGGAS
- OMRÅDE FÖR BOSTADSÄNDAMÅL
- I II VI VÄNINGSANTAL
- OMRÅDE FÖR GARAGEÄNDAMÅL
- FÖRSLAGET TÄTT STÅNGSEL, 1.80 M HÖGT

Att länsstyrelsen i Uppsala län den 29 november 1954 fastställt detta
förslag till ändring av stadsplanen för Enköpings stad beträffande kvarte-
ret Påfågeln samt att beslutet därom vunnit laga kraft; betygar Uppsala
slott i landskansliet som ovan.

Rätt kopierad, betygar.
På tjänstens vägnar:

På tjänstens vägnar:
Nils Söderberg

Stpl 2:-
IIIGI-27-54

Stadsingenjör.
Stadsingenjör.

1954-11-29 ENKÖPING

03A-1072



Stadsarkitekten

byggnadsnämndens
Tillhör ~~stadshuset~~ i Enköping
Beslut den 17/11 1954 § 377.
betygas i tjänsten:
[Signature]
Sekt.

Länsarkitektkontoret

LANDSKANSLIET

Ink. den 19/11 1954

UPPSALA

D:nr A.U. 321-54

Ink. 19 NOV. 1954

III 81-27-54

1.

STADSPLANEBESTÄMMELSER.

Förslag till ändring av stadsplanen inom kv. P Å F Å G E L N i ENKÖPING, upprättat den 28 oktober 1954 av stadsarkitekten Sten H:l-Gumaelius.


Med B betecknat område får användas endast för bostäder och därmed samhörigt ändamål.

Med G betecknat område får användas endast för garage och därmed samhörigt ändamål.

Med punktprickning betecknad mark får icke bebyggas.

Å med I, II eller VI betecknat område får byggnad uppföras med respektive högst en, två och sex våningar.

Å med I, II eller VI betecknat område får byggnad icke uppföras till större höjd än respektive 3,0, 7,6 och 18,4 meter.

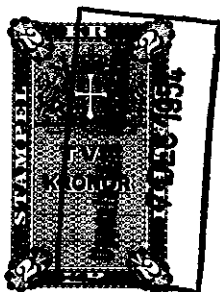

Enköping den 28 oktober 1954.

Sten H:l-Gumaelius

Att länsstyrelsen i Uppsala län den 29 november 1954 fastställt detta förslag till ändring av stadsplanen för Enköpings Stpl 2:-stad beträffande kvarteret Påfågeln samt att beslutet därom vunnit laga kraft; betygar Uppsala slott i landskansliet som ovan.
På tjänstens vägnar:
[Signature]
Nils Söderberg