

UPPGIFTER OM GRUNDKARTAN
UTDRAG UR ÖRSKÖLDSVIKS KOMMUNS PRIMÄRKARTA, KOMPLETTERAD 1991
FASTIGHETSREDOVISNINGEN AKTUELL 1991-12-04
KOORDINATSYSTEM: LOKALT
HÖJDSYSTEM: RH 70
MÄTKLASS: III
BETECKNINGSSTANDARD: ÖRSKÖLDSVIKS KOMMUNS
UPPRÄTTAD 1991-12-04 AV PLAN- OCH BYGGKONTORET

TILL PLANEN HÖR FÖRUTOM DENNA
PLANKARTA

- PLANBESKRIVNING
- GENOMFÖRANDEBESKRIVNING

GRÖNDRÄTT

20:2

FASTIGHETSGRÄNS
FASTIGHETSBETECKNING
BYGGNADER, FASADLINJER REDOVISADE
BYGGNADER, TAKENS BEGRÄNSNINGSLINJER REDOVISADE
STAKET
SLÄNT
VÄG
SKÄRMTAK
TRÄD
NIVÅKURVOR
AVVÄGD HÖJD
RUTNÄTSPUNKT
POLYGONPUNKT
LYKTSTOLPE
BREDBYN TRAKTNAMN

FÖLJANDE GÄLLER INOM OMRÅDEN MED NEDANSTÅENDE BETECKNINGAR.
DÄR BETECKNING SAKNAS GÄLLER BESTÄMMELEN INOM HELA PLANOMRÅDET.
ENDAST ANGIVEN ANVÄNDNING OCH UTFORMNING ÄR TILLÅTEN.

GRÄNSBE TECKNINGAR

GRÄNS FÖR PLANOMRÅDET (TRE METER UTFÄNFR)

ANVÄNDNINGSGRÄNS

EGENSKAPSGRÄNS

ALLMÄNNA PLATSER

L-GATA GATA SOM INGÅR I LOKALNÄTET

BD₁ BOSTÄDER OCH ÄLDREVÅRD

UTFORMNING AV ALLMÄNNA PLATSER


+ 00,0 GATUHÖJD

	MARKEN FÅR INTE BEBYGGAS
U	MARKEN SKA VARA TILLGÅNGLIG FÖR ALLMÄNNA UNDERJORDISKA LEDNINGAR
X	MARKEN SKA VARA TILLGÅNGLIG FÖR ALLMÄN GÅNG- OCH CYKELTRAFIK

II HÖGSTA ANTAL VÅNINGAR

GENOMFÖRANDETID

● GENOMFÖRANDETIDEN ÄR FEM ÅR FRÅN DET PLANEN VUNNIT LAGA KRAFT

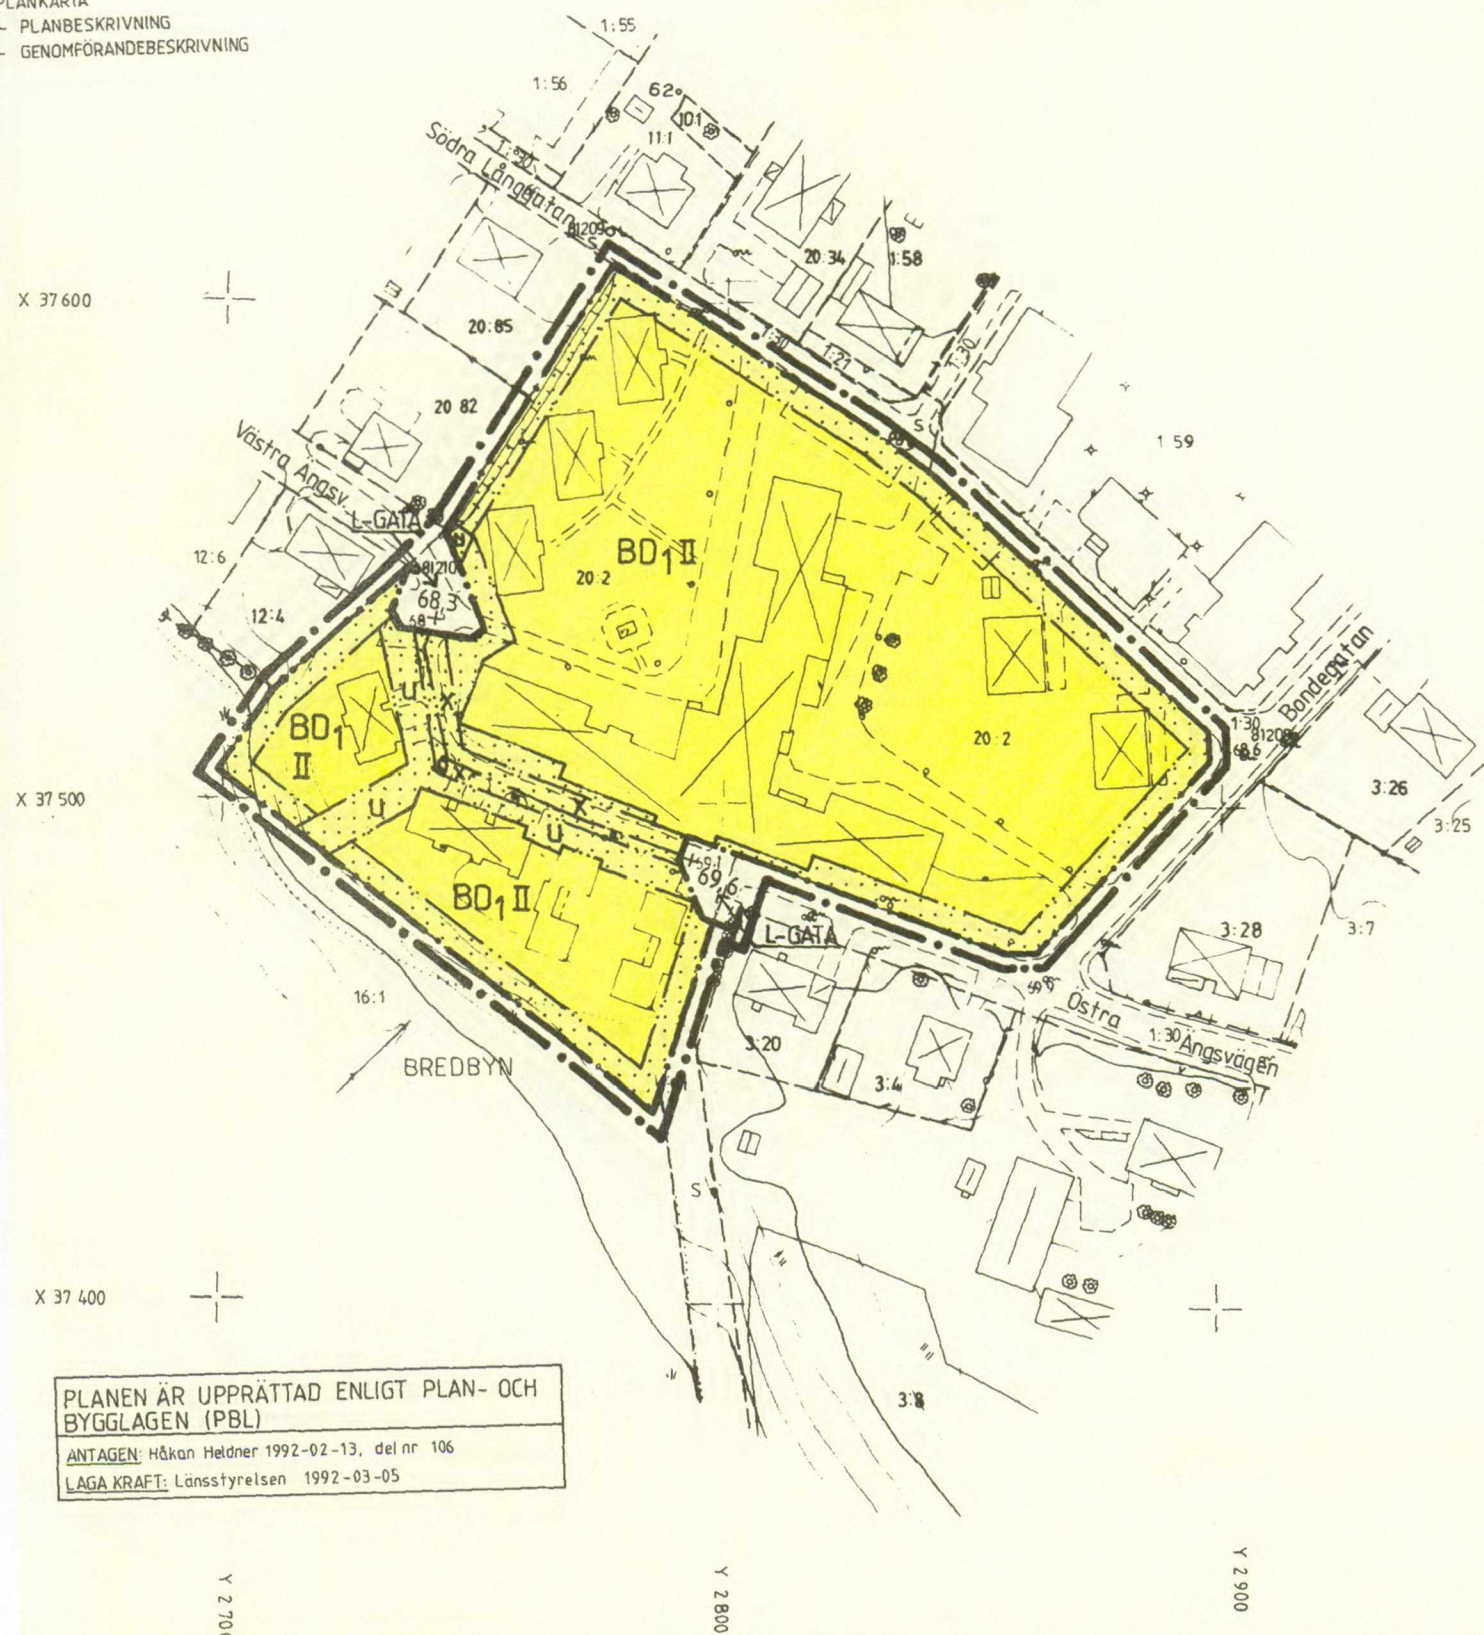

ÖRNSKÖLDSVIKS KOMMUN
VÄSTERNORRLANDS LÄN

UPPRÄTTAD 1992-02-13
PLAN- OCH BYGGGKONTORET, ÖRNSKÖLDSVIK

HÅKAN HELDNER
PLANARKITEKT

Kerstin Rungstad
KERSTIN RUNGSTAD
ARKITEKT

SKALA 1:1000
10 5 0 10 20 30 40 50 60 70 80 90 M