

Grundkarta

över fastigheten

ULTRÅ 4:7 m.fl.

i Grundsunda, Örnsköldsviks kommun,
Västernorrlands län.

Upprättad på fotogrammetrisk väg och
terrester kompl.mätning


år 1976 av

Örnsköldsviks lantmäteridistrikt

Sture Norberg
Sture Norberg
Distriktslantmätare

Skala 1:2000.

H-O Dahlén
H-O Dahlén
Ingenjör

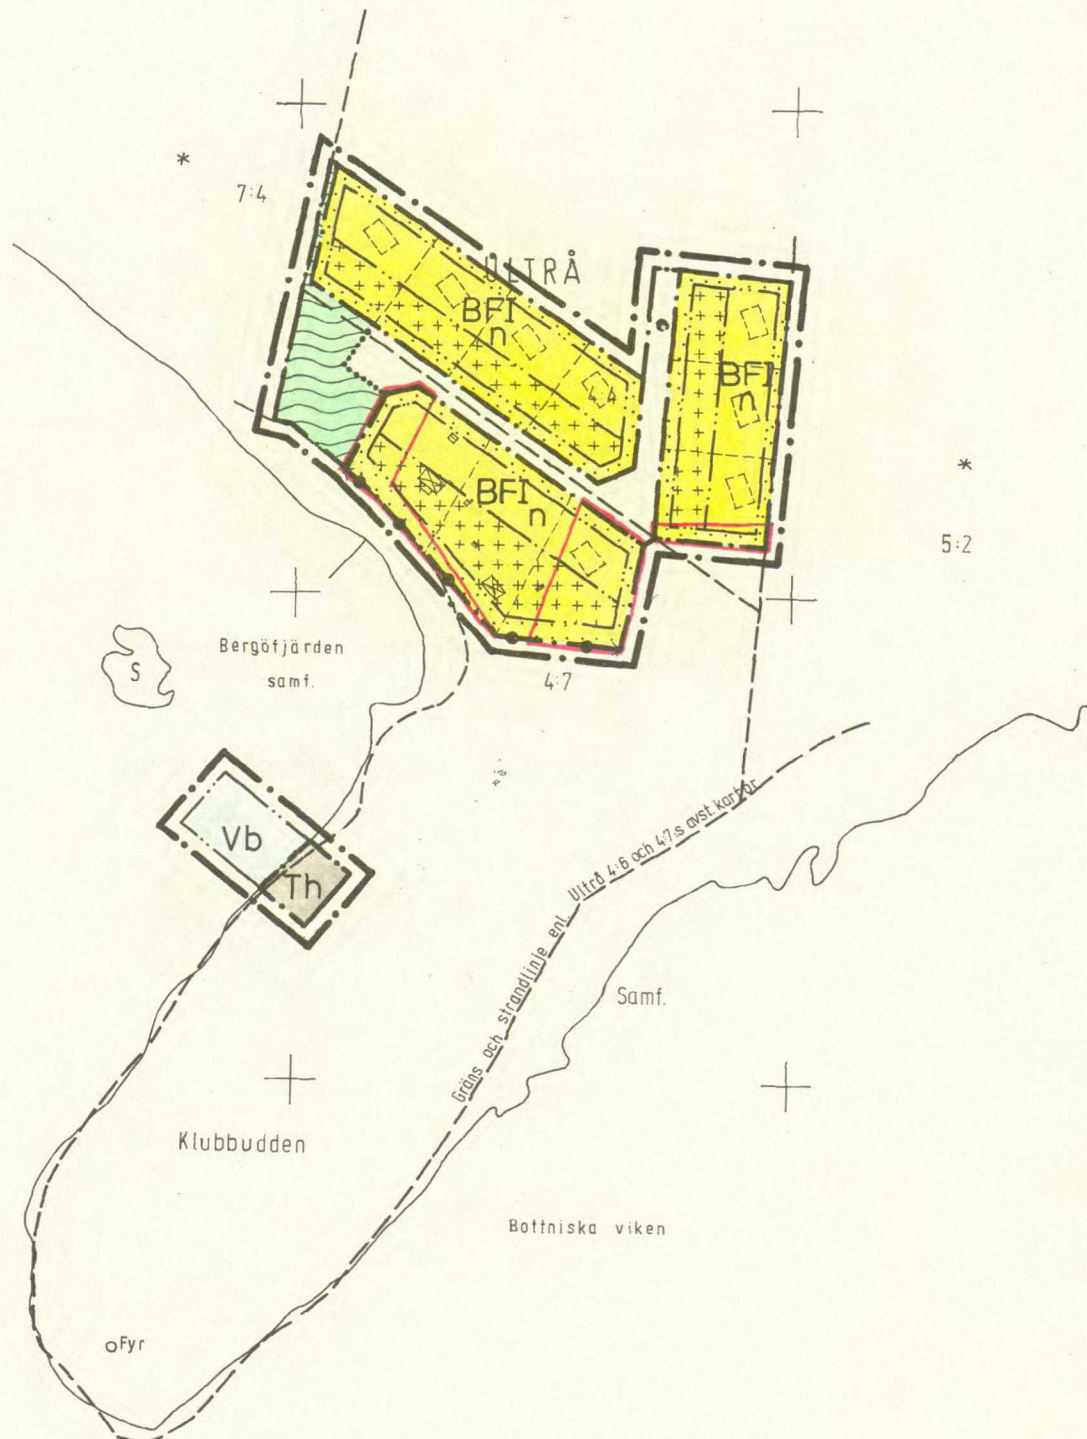

BETECKNINGAR GRUNDKARTA

4:7	JORDREGISTERBETECKNING
[Symbol]	FASTIGHETSGRÄNS
[Symbol]	BOSTADSHUS, RESP UTHUS
[Symbol]	HÖJDKURVOR (EKVIDISTANS: 2 METER)
[Symbol]	STRANDLINJE
[Symbol]	BARRSKOG
[Symbol]	RUTNÄT

BYGGNADSPANEKARTA A. GRÄNSBETECKNINGAR

[Symbol]	BYGGNADSPANEGRÄNS BELÄGEN 6 METER UTANFÖR FASTSTÄLLESEOMRÅDET
[Symbol]	OMRÅDESGRÄNS
[Symbol]	OMRÅDESGRÄNS FRÅN VILKEN MINDRE AVVIKELSER I VISSA FALL FÅR GÖRAS
[Symbol]	BESTÄMMELSEGRÄNS

B. OMRÅDESBETECKNINGAR

ALLMÄN PLATS

[Symbol]	VÄG
[Symbol]	PARK

BYGGNADSKVARTER

[Symbol]	BOSTÄDER (FRITIDSHUS)
----------	-----------------------

SPECIALOMRÅDEN

[Symbol]	HAMN
[Symbol]	VATTENOMRÅDE MED MINDRE BRYGGOR, BÅTHUS O DYL

C. ÖVRIGA BETECKNINGAR AVSEDDA ATT FASTSTÄLLAS

[Symbol]	MARK SOM INTE FÅR BEBYGGAS
[Symbol]	MARK FÖR UTHUS
[Symbol]	FÖRBUD MOT VINDSINREDNING
[Symbol]	FRISTÅENDE HUS
[Symbol]	ANTAL VÅNINGAR
[Symbol]	STÅNGSELSKYLDIGHET. TVÄRSTRECK MED PIL MARKERAR FÖRBUDETS SLUT

D. ILLUSTRATIONER

[Symbol]	ILLUSTRATIONSLINJER
----------	---------------------

GRÄNS FÖR OMRÅDE SOM UNDANTAGITS FRÅN FASTSTÄLLELSE
ENLIGT LÄNSSTYRELSENS BESLUT 1977-10-28

Tillhör byggnadsnämndens i Örnsköldsviks
kommun beslut den 216 1977 § 823
betygas.

I tjänsten:
Gun-Marie Berggren

Den 27/6 1977 § 253 blev detta
förslag till byggnadsplan antaget
av kommunfullmäktige i Örnsköldsviks
kommun, betygas.

I tjänsten:
Gertrud Berglund

1977-10-28 fastställde länsstyrelsen i
Västernorrlands län denna byggnadsplan
Beslutet har vunnit laga kraft
Härnösand 1977-11-25
eu Majlis Olsson

FÖRSLAG TILL BYGGNADSPAN
KLUBBEN (ULTRÅ 4:4 M FL)
GRUNDSUNDA SOCKEN, ÖRNSKÖLDSEVIKS KOMMUN

UPPRÄTTAT 1977-02-17
SKALA 1:2000

KJELL BERGGREN
INGENJÖR

SKALA 1:2000

20 10 0 20 40 60 80 100

200 M

HB 771028