


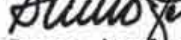

	Kommungräns
	Traktnamngräns
	Fastighetsgräns
	Fastighetsbeteckning
	Byggnader
	Transformatorbyggnad
	Bassäng, pool
	Staket
	Håck
	Stenmur
	Stodmur
	Slätt
	Dike
	Höjdkurvor
	Avvägd höjd
	Polygonpunkt
	Gränspunkt

 Inmätt träd
 Fornminnesområde resp runsten
 Sankmark, åker resp ang
 Agoslagsgräns
 Barrskog resp lövskog
Ledningar:
 Luftledningar heldrages
 Underjordiska ledningar streckas
 Högspänning
 Tele
 Vatten
 Avlopp
 VA Vatten-och avlopp
 F Fjärrvärme

HÖJDKURVOR FRAMSTÄLLDA FOTOGRAMMETRISKT
LAGET AV BYGGNADER AVSER HUSLIV
MATKLASS II
KOORDINATSYSTEM: STOCKHOLMSTRAKTEN 1974 (ST 74)
HÖJDSYSTEM STOCKHOLMS KOMMUN RH00
GRUNDKARTA UPPRITAD 1987-06-15

Bruno Jervfors
Mättningschef

SKALA 1:1000

10 5 0 10 20 30 40 50 60 70 80 90 100 M

blad 1 M 655

J Detta område får användas för industri och kontor. Utförandet ska vara sådant att det ej medför störningar för omgivningen. Bostäder får vid behov anordnas för tillsyn och bevakning.

e=1,0 På industritomt får sammanlagda bruttoarean uppgå till högst femtytans storlek.

 9,0 Högsta byggnadshöjd i meter.

T Järnvägsområde

Tz Mark tillgänglig för allmän vägbro



DETALJPLAN för fastigheterna Jakobsberg 2:2, 22:15 mfl
(SJ:s vändspår) i Järfälla kommun, Stockholms län

PLANKARTA med BESTÄMMELSER KARTA 1 BLAD 1(2)

upprättad av: stadsarkitektkontoret	planarkitekt: Hans Berglund	
datum	handläggare: Rein Eller	
för samråd:		datum
för utställning: 1987-10-08	godk. sign.	1987-12-03
		1988-01-25
	godkänt för antagande	1988-02-24
	antagen	
	vunnit laga kraft	
Planen är upprättad enligt Plan- och	planens genomförandetid	1988-02-24
Bygglagen (PBL)	löper t.o.m.	

Gränsbeteckningar

	linje 3 m utanför planområdet		utgående områdesgräns
	ändamåtsgräns		utgående bestämmelsegräns
	egenskapsgräns		gräns mellan gata och annan allmän mark
			gång- och cykelväg

GENERELLA BESTÄMMELSER

Följande gäller inom områden med nedanstående beteckningar. Även texten i rutorna och på plankartan är bindande.

2. Placering, uformning, utförande

 mark som inte får bebyggas
högsta byggnadshöjd i meter

1. Markanvändning

Endast angiven användning är tillåten.

e = 1,0 exploateringsstal

1 1 = skyddsområde för underjordisk

x kommunal ledning

mark tillgänglig för allmän

Allmän plats:		gång- och cykeltunnel
HUVUDGATA	genomfartstrafik	mark tillgänglig för allmän vägbro
GRÖNYTA	annan planterad park	gemensamhetsanläggning (väg)

Kvarteretsmark:

J industri, kontor

Im småindustri

3. Utfart, stängsel, bullskskärn

 utfart får inte anordnas

 stängsel skall finnas

S	småhusområde	PLANK	bränsleskärmen skall anordnas enl. genomförandebeskrivning (karta 2)
T	järnvägsområde		
E	område för tekniska installationer		

4. Garuhöjd
+ 00,0 höjd över nollplanet

5. Administrativa bestämmelser

Genomförandetiden föreslås till 10 år

DETALJPLANEN innehåller dessa handlingar
— Beskrivning


— Plankarta med bestämmelser	Karta 1 (2blad)
— Genomförandebeskrivning	Karta 2 (2blad)

P 8 / 86J

grundkartebeteckningar se blad 1

SKALA 1:1000

blad 2 M 655

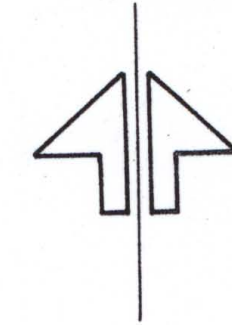


TECKENFÖRKLARING

- | | |
|---|-------------------------|
|  | Bef. spår som blir kvar |
|  | Bef. spår som utgår |
|  | Nytt spår |
|  | Bullerskärm |

Ca 400 m² av Jakobsberg 11:5 skall föras över till Jakobsberg 2:2, SJ.

Ca 400 m² av Jakobsberg 2:2522 skall föras över till allmän platsmark.

Poppelraden skall tas bort och ersätts med annan vegetation.

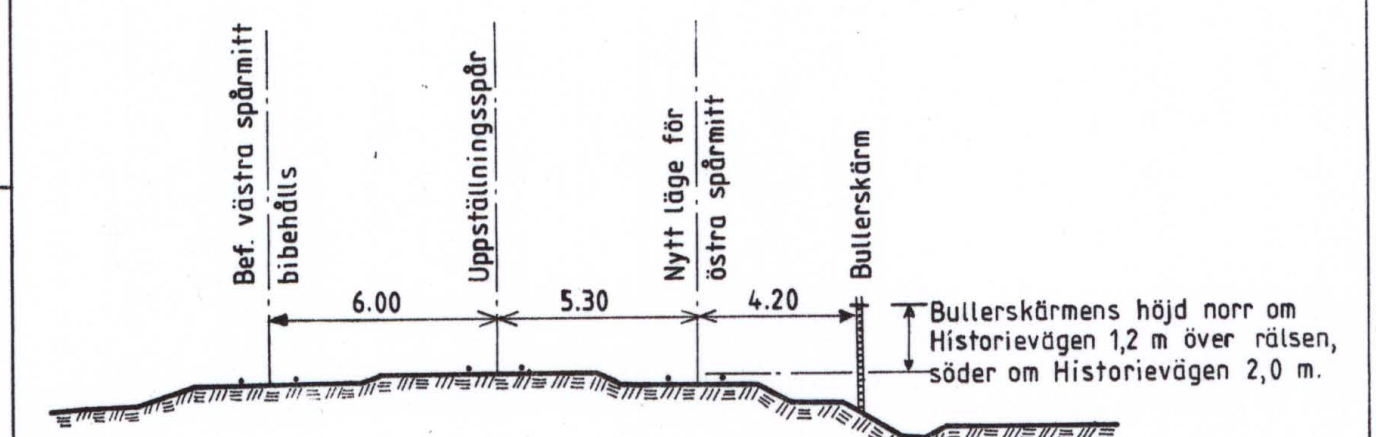SEKTION

Ca 900 m² av Jakobsberg 2:2521 och 13:2 skall föras över till industri-
kvarter (se även blad 1).

Fastigheten Jakobsberg 22:15 ansluts till gemensam utfart med Jakobsberg 22:14.

Ca 80 m² av Jakobsberg 22:14 skall föras över till allmän platsmark.
Utrymmet erfordras för ledningsomläggningar.

Gång- och cykelport.

Ca 80 m² av Jakobsberg 2:303 skall föras över till allmän platsmark.

Järfällavägen flyttas ca 4 m österut för att åstadkomma en trafik-säker korsning med gång- och cykelvägar.

Ca 3900 m² av s:5 skall föras över till Jakobsberg 2:2, SJ
(se även blad 1).

Ca 1200 m² av Jakobsberg 11:3 skall föras över till Jakobsberg 22:15,
(se även blad 1).

Genomförandebeskrivningens text, se blad 1.

DETALJPLAN för fastigheterna Jakobsberg 2:2, 22:15 m.fl.
(SJ:s vändspår) i Järfälla kommun, Stockholms län

GENOMFÖRANDEBESKRIVNING

upprättad av: stadsarkitektkontoret
datum godk. sign.
för samråd:
för utställning: 1987-10-08 

Planen är upprättad enligt Plan- och Bygglagen (PBL)

planarkitekt: Hans Berglund
handläggare: Rein Eller

godkänd för antagande
antagen

vunnit laga kraft
planens genomförandetid
löper t.o.m.

datum sign.
987-12-03 *MS*

988-01-25 *CA*
988-02-26 *CA*

1998-02-24 *Ch*

DETALJPLANEN innehåller dessa handlingar:

- Beskrivning
- Plankarta med bestämmelser Karta 1
- Genomförandebeskrivning Karta 2

8 / 861