


FÖRSLAG TILL ÄNDRING AV STADSPLANEN FÖR
KV. GLADAN och SPOVEN
INOM STADSDELEN
GALGVRETEN i ENKÖPING

UPPRÄTTAT Å STADSARKITEKTKONTORET i ENKÖPING DEN 3 JANUARI 1966

Bo Björkman
BO BJÖRKMAN
STADSARKITEKT

FÖRSLAGET UPPRITAT PÅ GRUNDKARTA UPPRÄTTAD Å STADSIINGENJÖRSKONTORET ÅR 1965

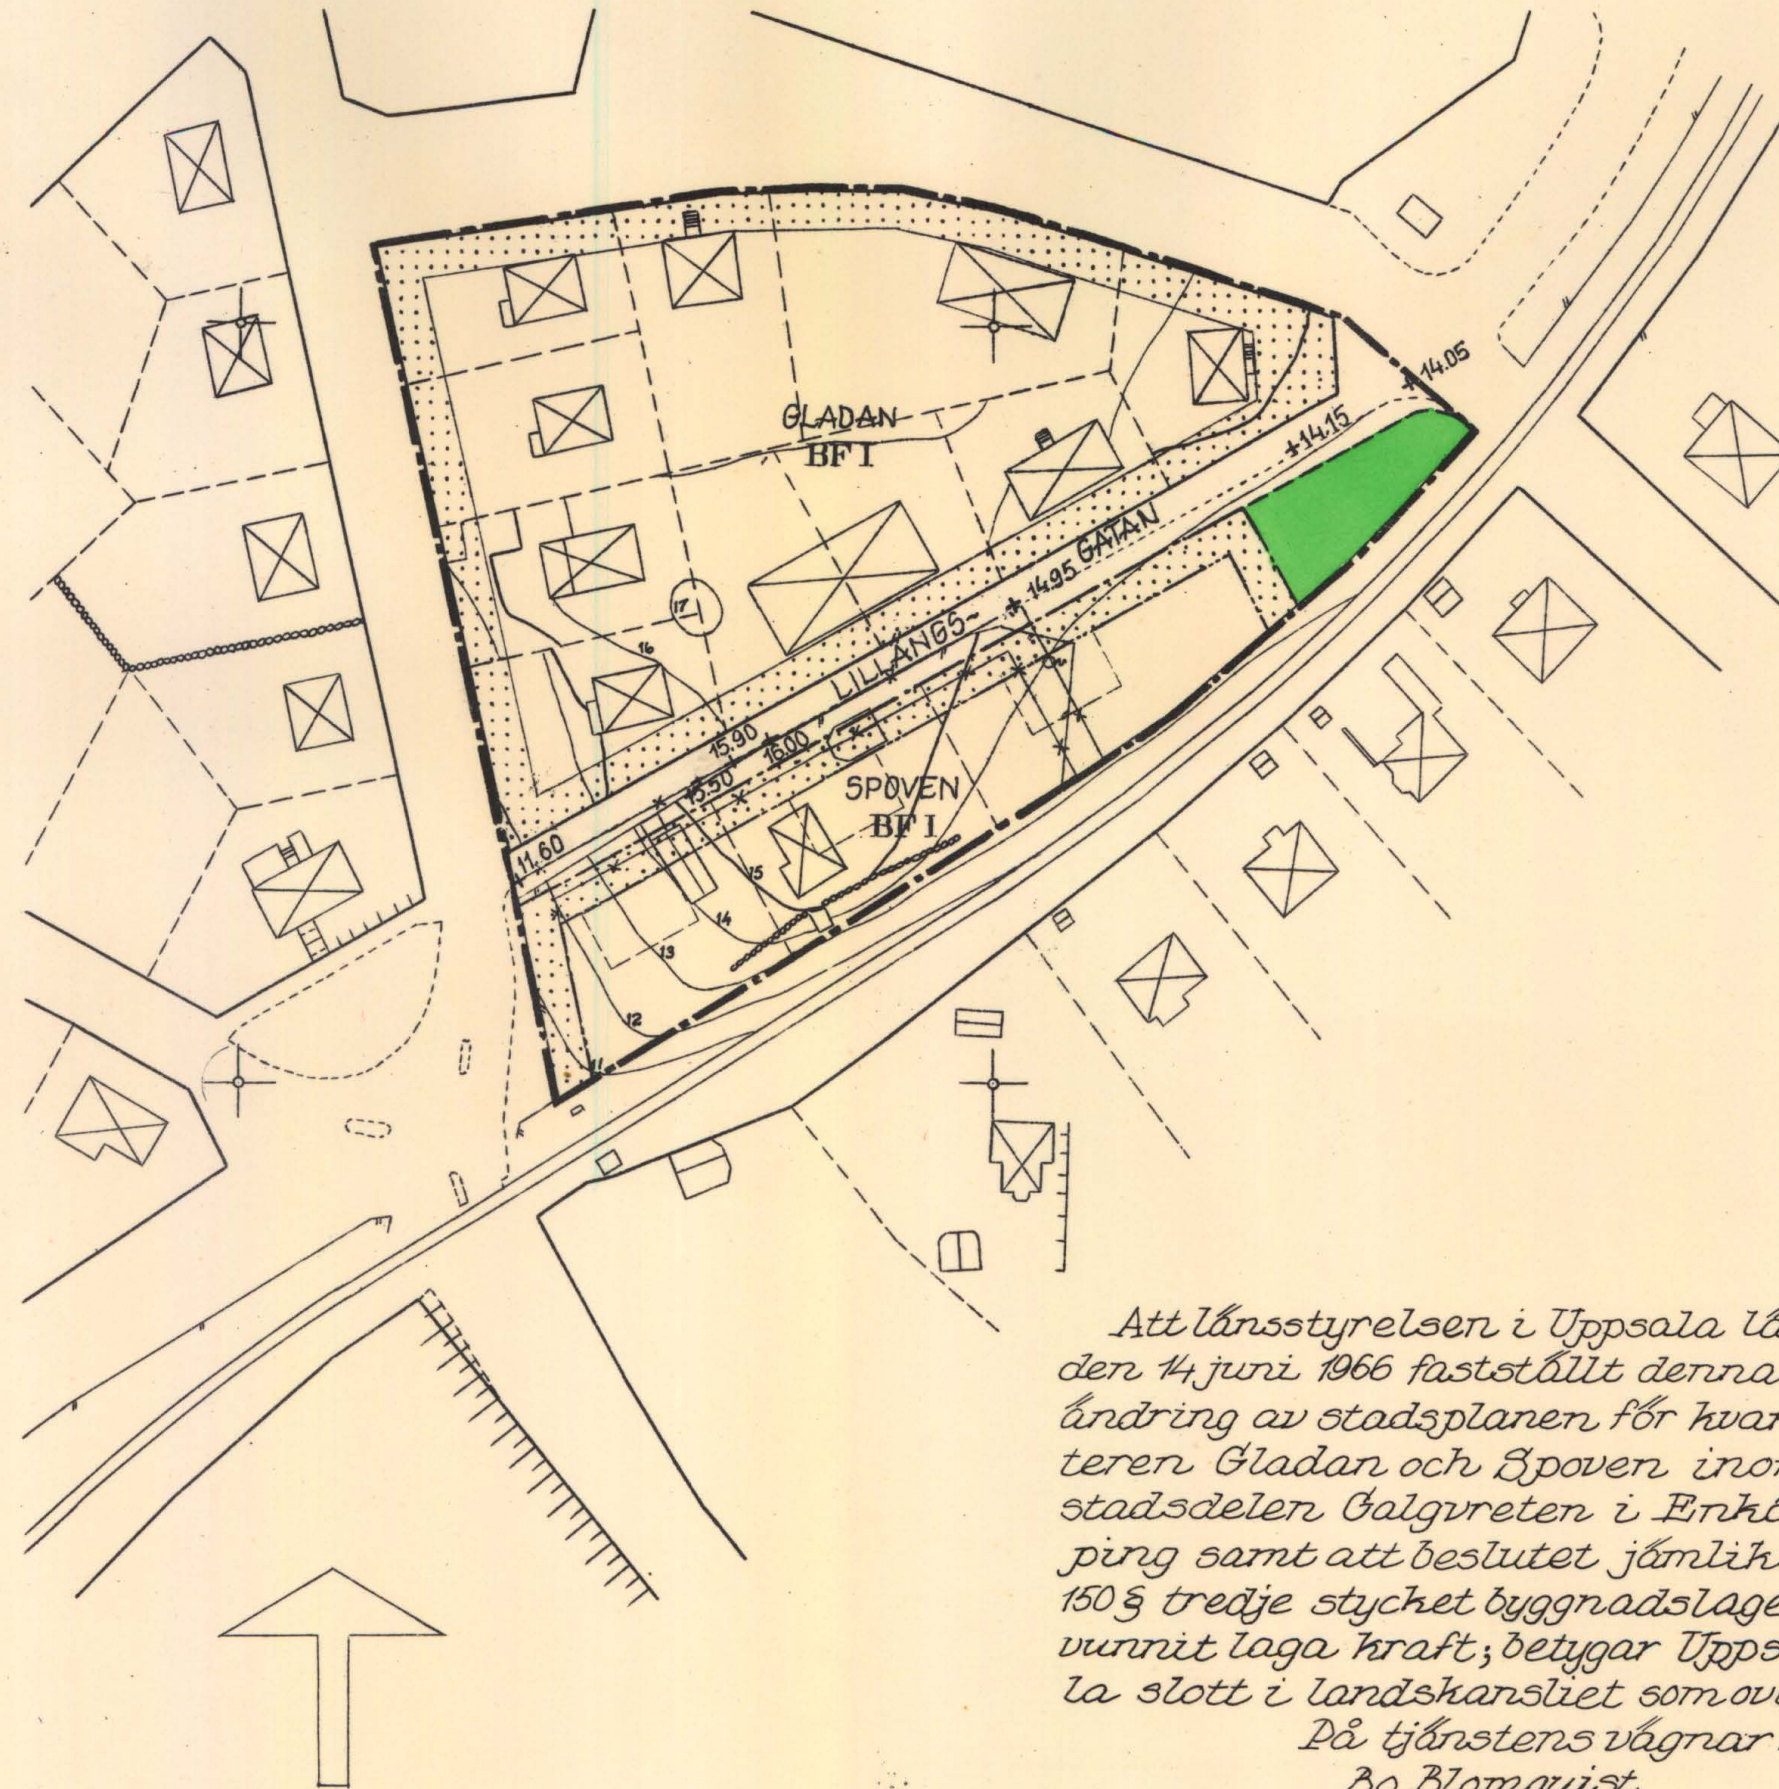

Att länsstyrelsen i Uppsala län
den 14 juni 1966 fastställt denna
ändring av stadsplanen för kvar-
teren Gladan och Soven inom
stadsdelen Galgvreten i Enköp-
ping samt att beslutet jämlikt
150 § tredje stycket byggnadslagen
vunnit laga kraft; betygar Uppsa-
la slott i landshansliet som ovan.
På tjänstens vägnar:
Bo Blomquist
Bo Blomquist

STADSPLANEKARTA
A. GRÄNSBETECKNINGAR

- · — · — STADSPLANEGRÄNS
- — — — — GÄLLANDE OMRÅDES- OCH BESTÄMMELSEGRÄNS
- x — x — — — — — AVSEDD ATT UTGÅ
- · — · — GATU- KVARTERS- OCH ANNAN OMRÅDESGRÄNS
- — — — — BESTÄMMELSEGRÄNS

B. OMRÅDESBETECKNINGAR

ALLMÄN PLATS

- [] GATA ELLER TORG
- [] PARK ELLER PLANTERING

BYGGNADSKVARTER

- [BF] OMRÅDE FÖR BOSTADSÄNDAMÅL, FRISTÅENDE HUS

C. ÖVRIGA BETECKNINGAR

- [] MARK SOM ICKE FÅR BEBYGGAS
- +0,0 GATUHÖJD
- I ANTAL VÅNINGAR

GRUNDKARTA

- [] BOSTADSHUS RESP. UTHUS
- [] STAKET
- [] HÄCK
- [] STÖDMUR
- [] SLÄNT
- [] JÄRNVÄGSSPÅR
- [] HÖJDKURVOR, HÖJDSIFFROR I METER
- [] RUTNÄTSPUNKT
- [] TRANSFORMATORSTATION

Kopians likhet med originalet
bestyrkes.

På tjänstens vägnar
Bo Björkman
Stadsarkitekt

Att förslaget varit utställt under
tiden fr. m. 14 mars t. m. den 5 april
1966 på stadsarkitektkontoret i Enköp-
ping

betygas i tjänsten

Bo Björkman
Stadsarkitekt

Tillhör byggnadsnämndens i En-
köping beslut den 14 april 1966; § 82
betygas i tjänsten

I. S. Granqvist
sekr.

SKALA 1:1000

1966-06-14 ENKÖPING

03A-1124



STADSARKITEKTEN

Tillhör byggnadsnämndens i Enköping
beslut den 14/4 1966 § 2.
betygar i tjänsten

Landbyggnad

Länsarkitektkontoret

Uppsala

Ink 5 MAJ 1966

Dnr *Stu 170 66*

3 MAJ 1966

Plansektions

91-11-66

STADSPLANEBESTÄMMELSER
tillhörande förslag till ändring av stadsplanen för kvarteren Gladan och Spoven inom stadsdelen Galgvreten i Enköping

§ 1.

STADSPLANEOMRÅDETS ANVÄNDNING.

Byggnadskvarter.

Med B betecknat område får användas endast för bostadsändamål.

§ 2.

MARK SOM ICKE FÅR BEBYGGAS.

Med punktprickning betecknad mark får icke bebyggas.

§ 3.

BYGGNADSSÄTT.

Med F betecknat område får bebyggas endast med hus som uppföras fristående.

§ 4.

DEL AV TOMT SOM FÅR BEBYGGAS OCH ANTAL BYGGNADER Å TOMT.

Mom. 1 Av tomt som omfattar med F betecknat område får högst en tredjedel bebyggas.

Mom. 2 Å tomt som omfattar med F betecknat område får endast en huvudbyggnad och ett uthus eller annan gårdsbyggnad uppföras.

§ 5.

VÅNINGSANTAL.

Mom. 1 Å med I betecknat område får byggnad uppföras med högst en våning.

Mom. 2 Utöver angivet våningsantal får vind ej inredas.

§ 6.

BYGGNADSHÖJD.

Å med I betecknat område får byggnad icke uppföras till större höjd än 4,4 meter.

Enköping i stadsarkitektkontoret den 3 januari 1966.

Bo Björkman
Bo Björkman
Stadsarkitekt

Tillhör länsstyrelsens i Uppsala län resolution den 14 juni 1966; betygar

På tjänstens vägnar:

Barbro Heimer
Barbro Heimer