


Karta
 över förslag till avstyckningsplan
 för vissa områden inom fastigheterna
Västbyn 2² och 2⁴
 i Frösö socken, Jämtlands län;
 upprättad år 1937 av:
Oskar Wernberg
 distriktslantmätare.

Enligt genom Kungl. Maj:ts Befall-
 ningshavandes resolution den 14 maj be-
 tygss. församlet i landskapslivet den
 28 maj 1937.
 Åttan aug.
 På Jämtlands vägnar:
 Oskar Wernberg

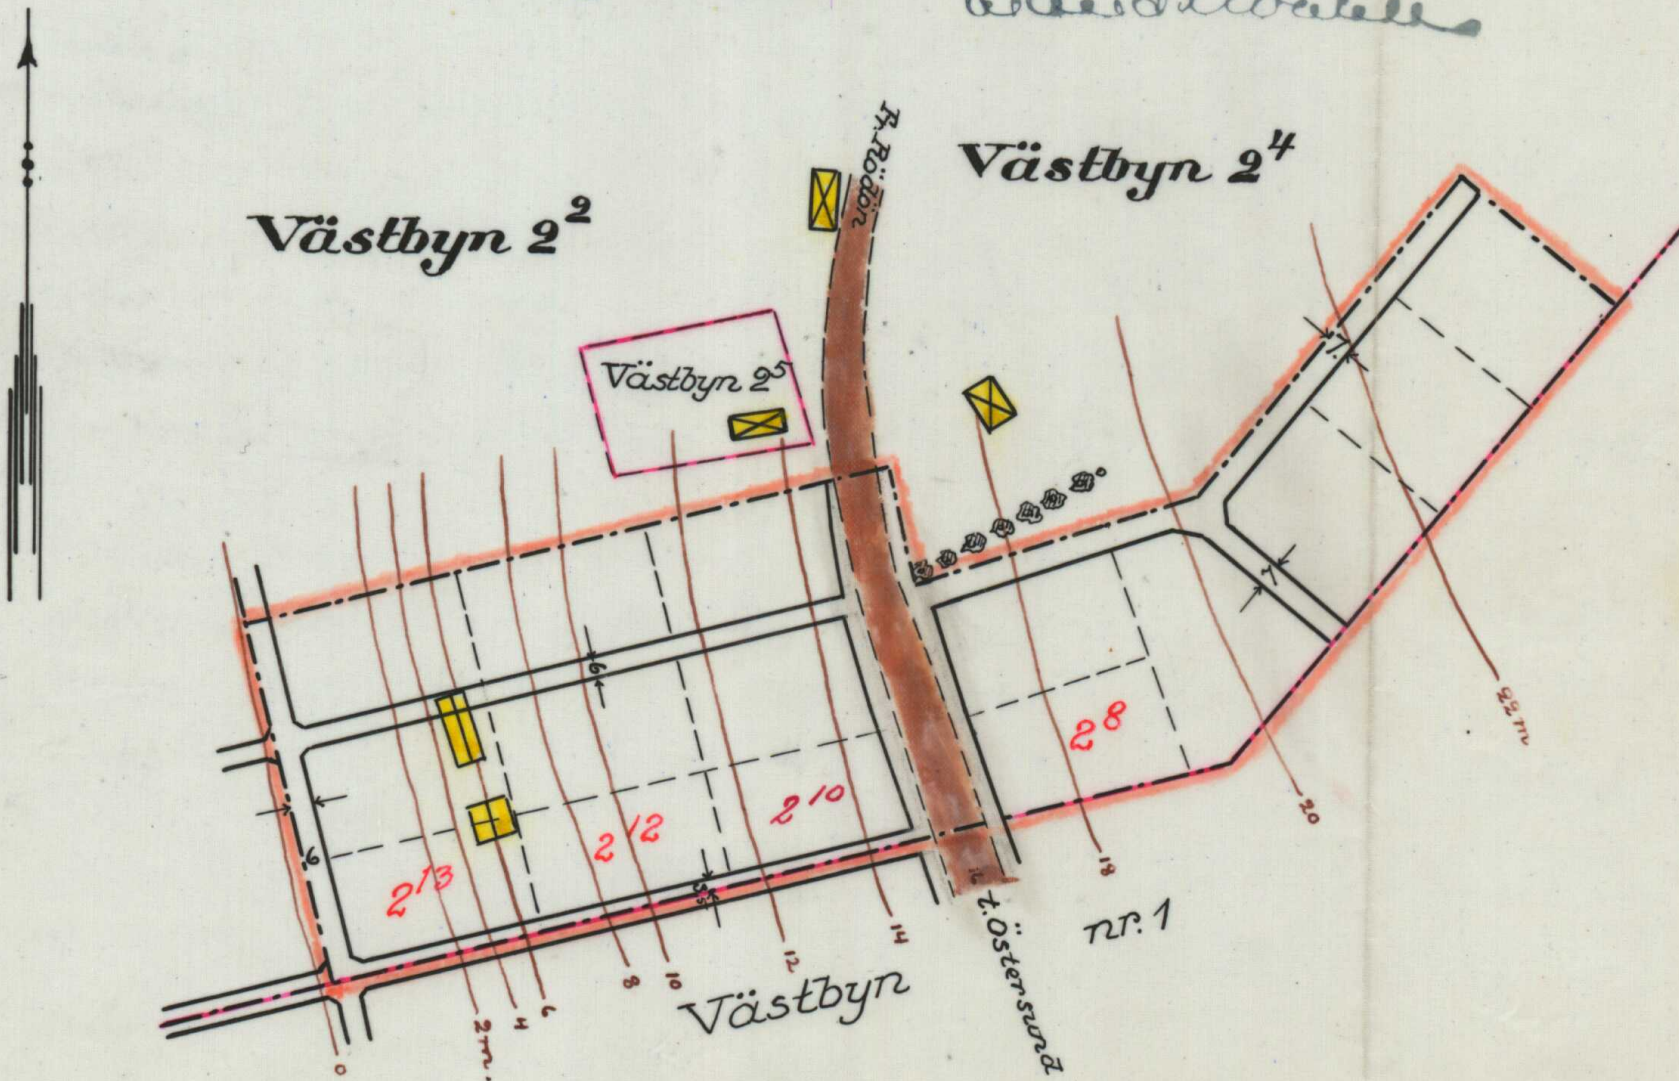

Beteckningar:

- Gräns för plane-
områdena.
- | | | Föreslagna trafik-
leder med bredd i meter.
- Illustrationslinjer.
- Befintliga byggnader.
- Fastighetsgränser.
- Nivålinjer.

Skala 1:2000
 50 40 30 20 10 0 50 100 150 m.