
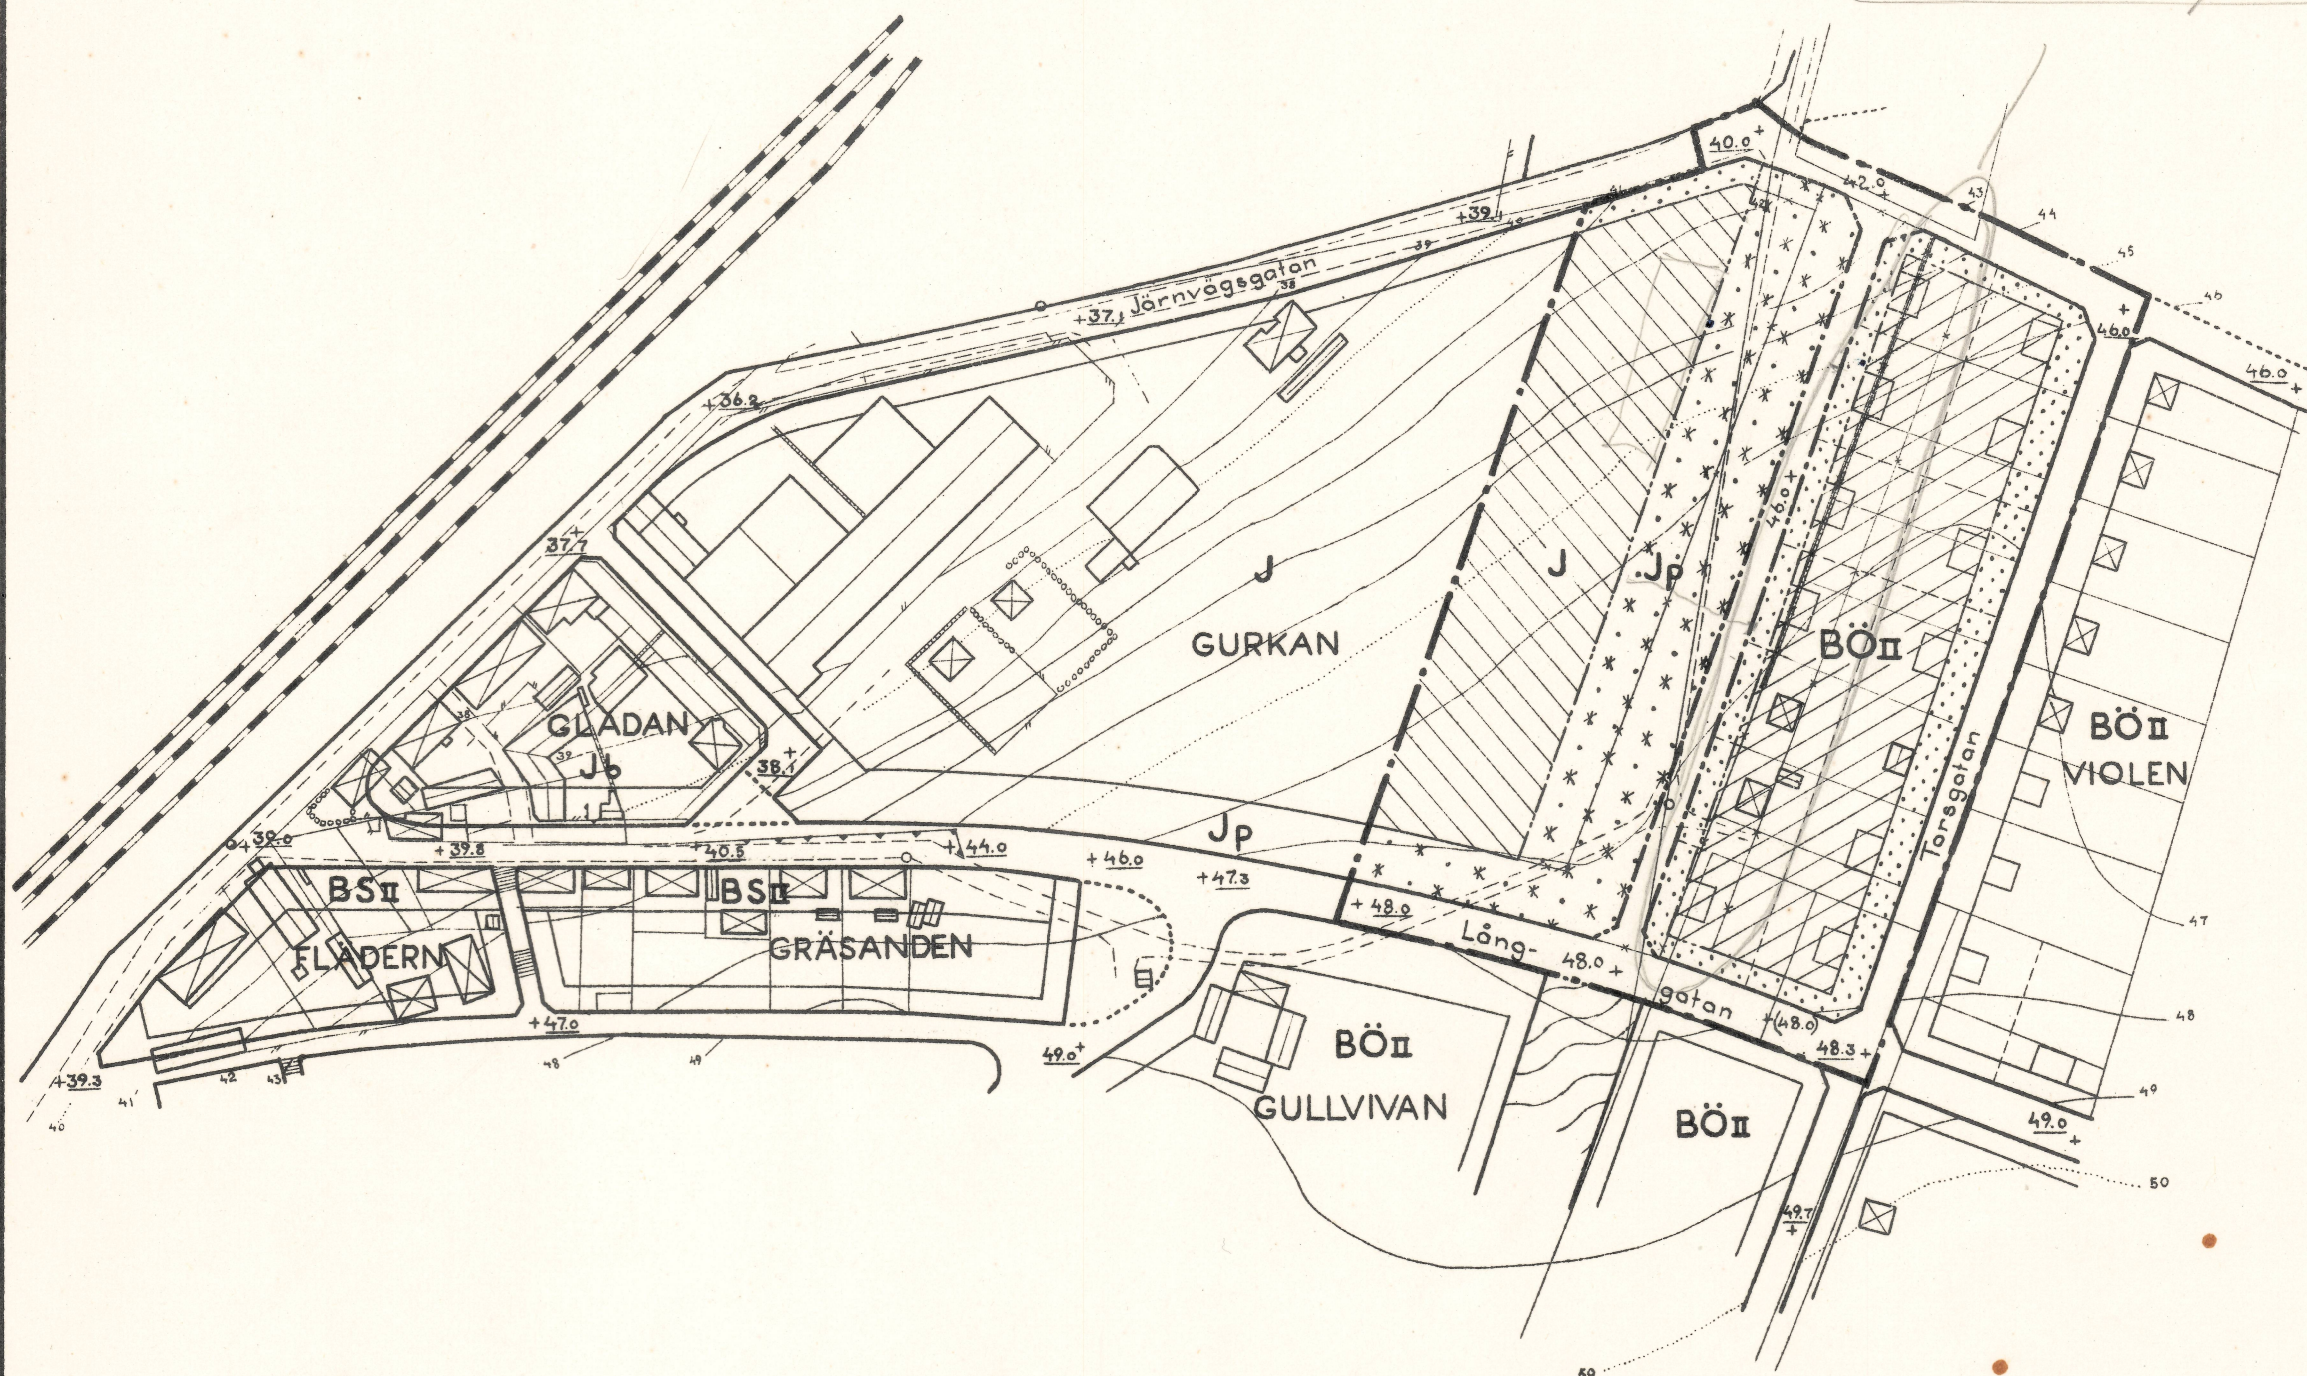


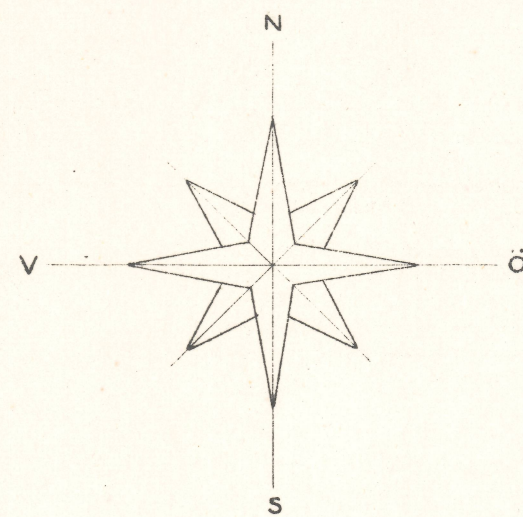

meter 10 0 50 100 150 200 meter

Skala 1:2000

Tillhör fullmäktiges i Åstorp köping beslut
av den 25 jan. 1955 17 oetigar

Birger Gustafsson

ordförande

BETECKNINGAR

Grundkartan

	Gällande områdes- och bestämmelsegräns
	Fastighetsgräns
	Staket
	Häck
	Stenmur
	Stödmur
	Järnvägsspår
	Vägar
	Huvudbyggnad resp. uthus
	Nivåkurvor
	Polygonpunkt

Stadsplanekartan

A Gränsbeteckningar

	Stadsplane
	Gällande områdes och bestämmelsegräns
	Gällande områdes och bestämmelsegräns avsedd att utgå
	Gatu- kvarters- och annan områdesgräns
	Bestämmelsegräns
	Gränslinjer ej avsedda att fastställas

B. Områdesbeteckningar

ALLMÄN PLATS

	Gata eller torg
	Park eller plantering

BYGGNADSKVARTER

	Mark för bostadsändamål i öppet byggnadssätt
	Mark för industriändamål

C. Övriga beteckningar

	Mark som icke får bebyggas
	Mark för planterat skyddsområde

	II	Antal våningar
	0.0, 0.0	Gällande resp. föreslagen gathöjd
		Föreslagen byggnad
	(0.0)	Utgående gathöjd

De av Kungl. Maj:t den 14 mars 1952 fastställda
stadsplanebestämmelserna avses fortfarande gälla.

ÅSTORP

KÖPING I KRISTIANSTADS LÄN.
FÖRSLAG TILL ÄNDRING AV STADSPLAN
FÖR KVARTERET GURKAN.
KRISTIANSTAD 1 OKTOBER 1954.

Allan Nilsson
länserkitekt

Kopians likhet med originalet betygas.
Stockholm den 11 maj 1955
STATENS REPRODUKTIONSTÄLST

S. Wänström

N:r III:562 År 1955 den 28 mars har
länsstyrelsen genom lagakraftvunnet
beslut fastställt den å karta upptagna
stadsplaneändringen betygat
Kristianstads landskansli som ovan
På tjänstens vägnar:
H. Wikström

U.K. 725:2