


Uppgifter om grundkartan  
Utdrag ur Örnsköldsviks kommuns primärkarta, kompletterad 2012  
Fastighetsredovisningen aktuell 8 augusti 2012  
Koordinatsystem: SWEREF 99 18 45  
Höjdsystem: RH 2000  
Mätklass: II  
Havsvattenstånd 13 juni 2012  
Spikarna: -2  
Ratan: -3

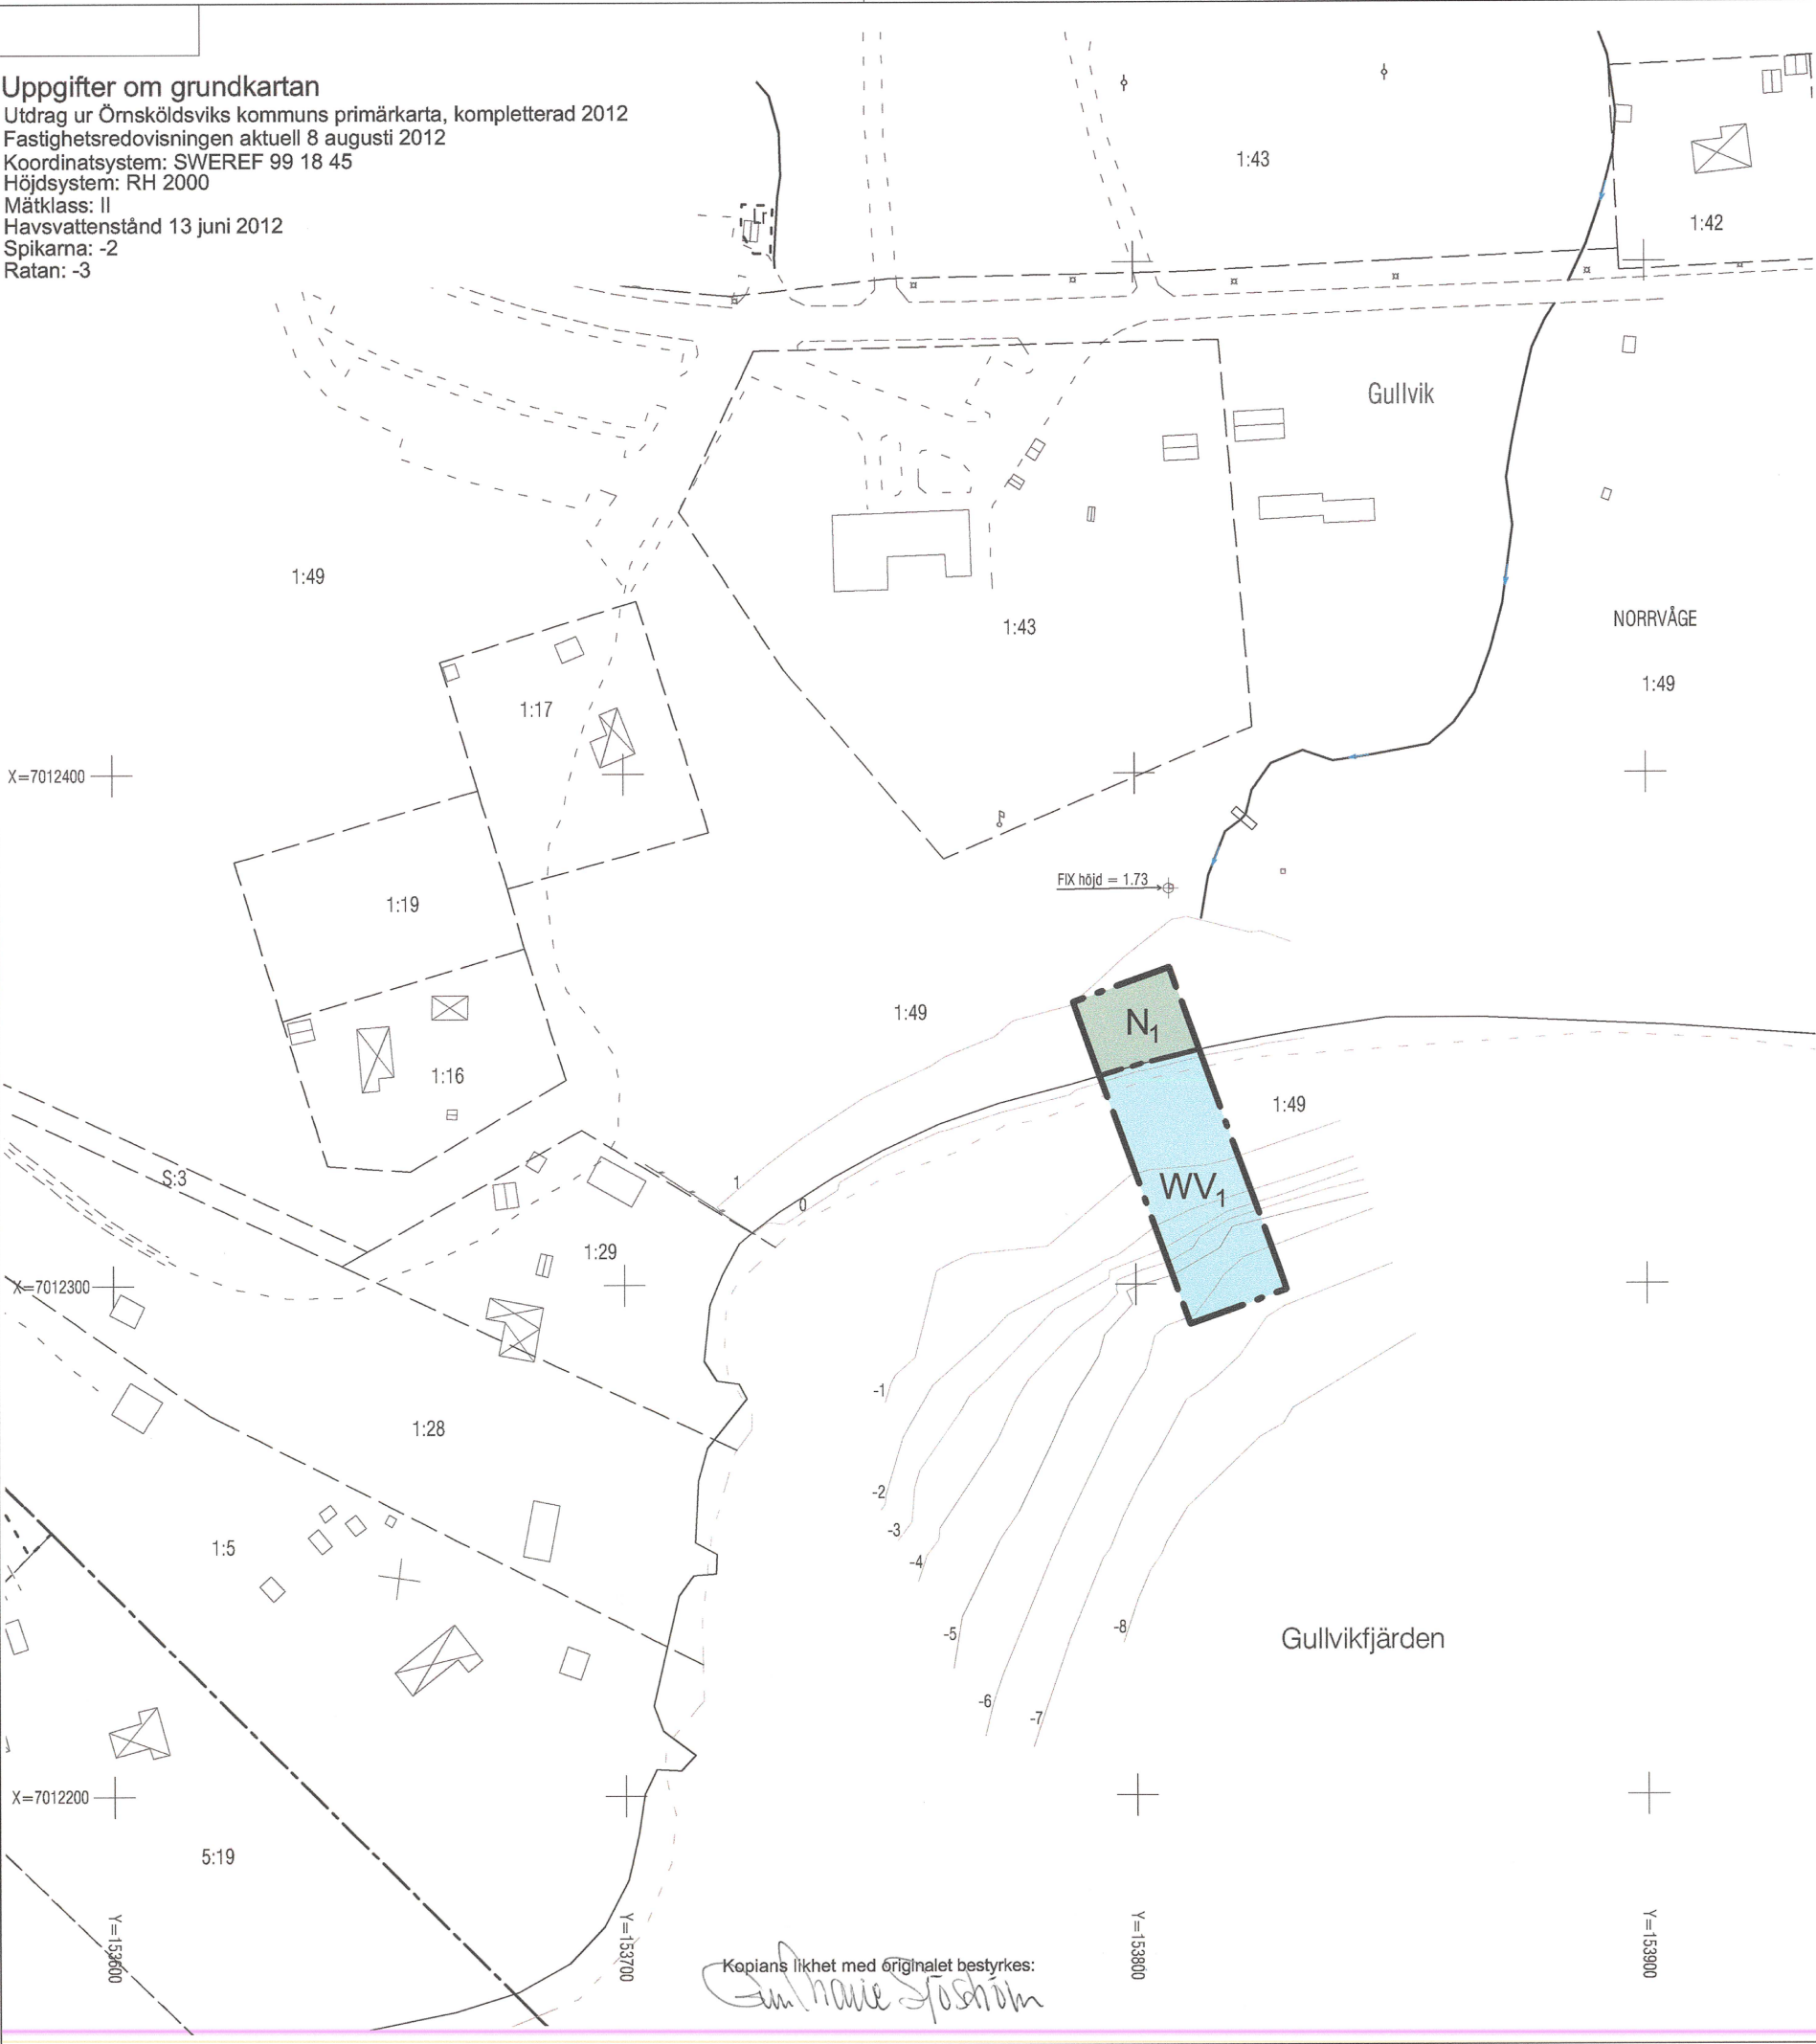

### Grundkartans beteckningar

- |  |                                                 |
|--|-------------------------------------------------|
|  | Fastighetsgräns                                 |
|  | Traktnamn                                       |
|  | Fastighetsbeteckning                            |
|  | Byggnader, fasadlinjer redovisade               |
|  | Byggnader, takens begränsningslinjer redovisade |
|  | Staket                                          |
|  | Strandlinje                                     |
|  | Väg                                             |
|  | Avvägd höjd                                     |
|  | Rutnätpunkt                                     |

### Planbestämmelser

Följande gäller inom områden med nedanstående beteckningar. Endast angiven användning och utformning är tillåten. Bestämmelser utan beteckning gäller inom hela området.

#### Gränser

- |  |                  |
|--|------------------|
|  | Detaljplanegräns |
|  | Användningsgräns |

#### Användning av mark och vatten

##### Kvartersmark

- |  |                |                            |
|--|----------------|----------------------------|
|  | N <sub>1</sub> | Friluftsbad med brygga/pir |
|--|----------------|----------------------------|

##### Vattenområde

- |  |                 |                             |
|--|-----------------|-----------------------------|
|  | WV <sub>1</sub> | Vattenområde med brygga/pir |
|--|-----------------|-----------------------------|

#### Administrativa bestämmelser

- Genomförandetid  
Genomförandetiden är fem år från den dag planen vinner laga kraft  
Strandskydd  
Upphävande av strandskydd

Antagen: Samhällsbyggnadsnämnden  
23 januari 2014, § 6  
Laga kraft: 20 februari 2014

## PLANKARTA DETALJPLAN FÖR NORRVÅGE 1:49, DEL AV

ÖRNSKÖLDSVIKS KOMMUN  
VÄSTERNORRLANDS LÄN

UPPRÄTTAD 12 NOVEMBER 2014  
SAMHÄLLSBYGGNADSFÖRVALTNINGEN, ÖRNSKÖLDSVIK

PATRIK JANSSON  
STADSARKITEKT

SKALA 1:1000

0 10 20 30 40 50 100 150

SP14/0123/1

Kopians likhet med originalet bestyrkes:

*Gunhild Spösholm*