


FÖRSLAG TILL ÄNDRING
AV STADSPLANEN FÖR
NORDVÄSTRA DELEN AV KV. GENERALEN M.M.
I HALMSTAD

UPPGJORT I OKTOBER 1953

STADSPLANEKARTA

Halmstad den 27 oktober 1953

Halger Rönbow
Stadsplanearkitekt

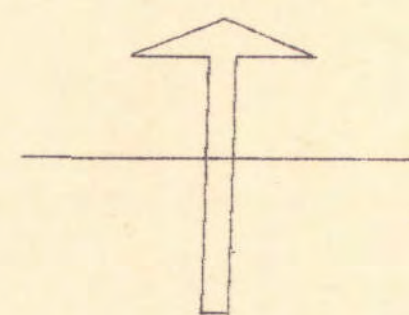Beteckningar:A. Gränsbeteckningar:

—○— Linje belägen 3 meter utanför det område som förslaget avser.

— — — — — Gällande områdesgräns.

— * — — — — Gällande områdesgräns, avsedd att utgå.

— — — — — Bestämmelsegräns.

B. Områdesbeteckningar:Byggnadskvarter

▨ Område för garage.

C. Övriga beteckningar:

▨ Mark som icke får bebyggas.


⬡ Byggnadshöjd.

—•— Förbud mot utfart.




Befintlig byggnad

Befintlig ägogräns

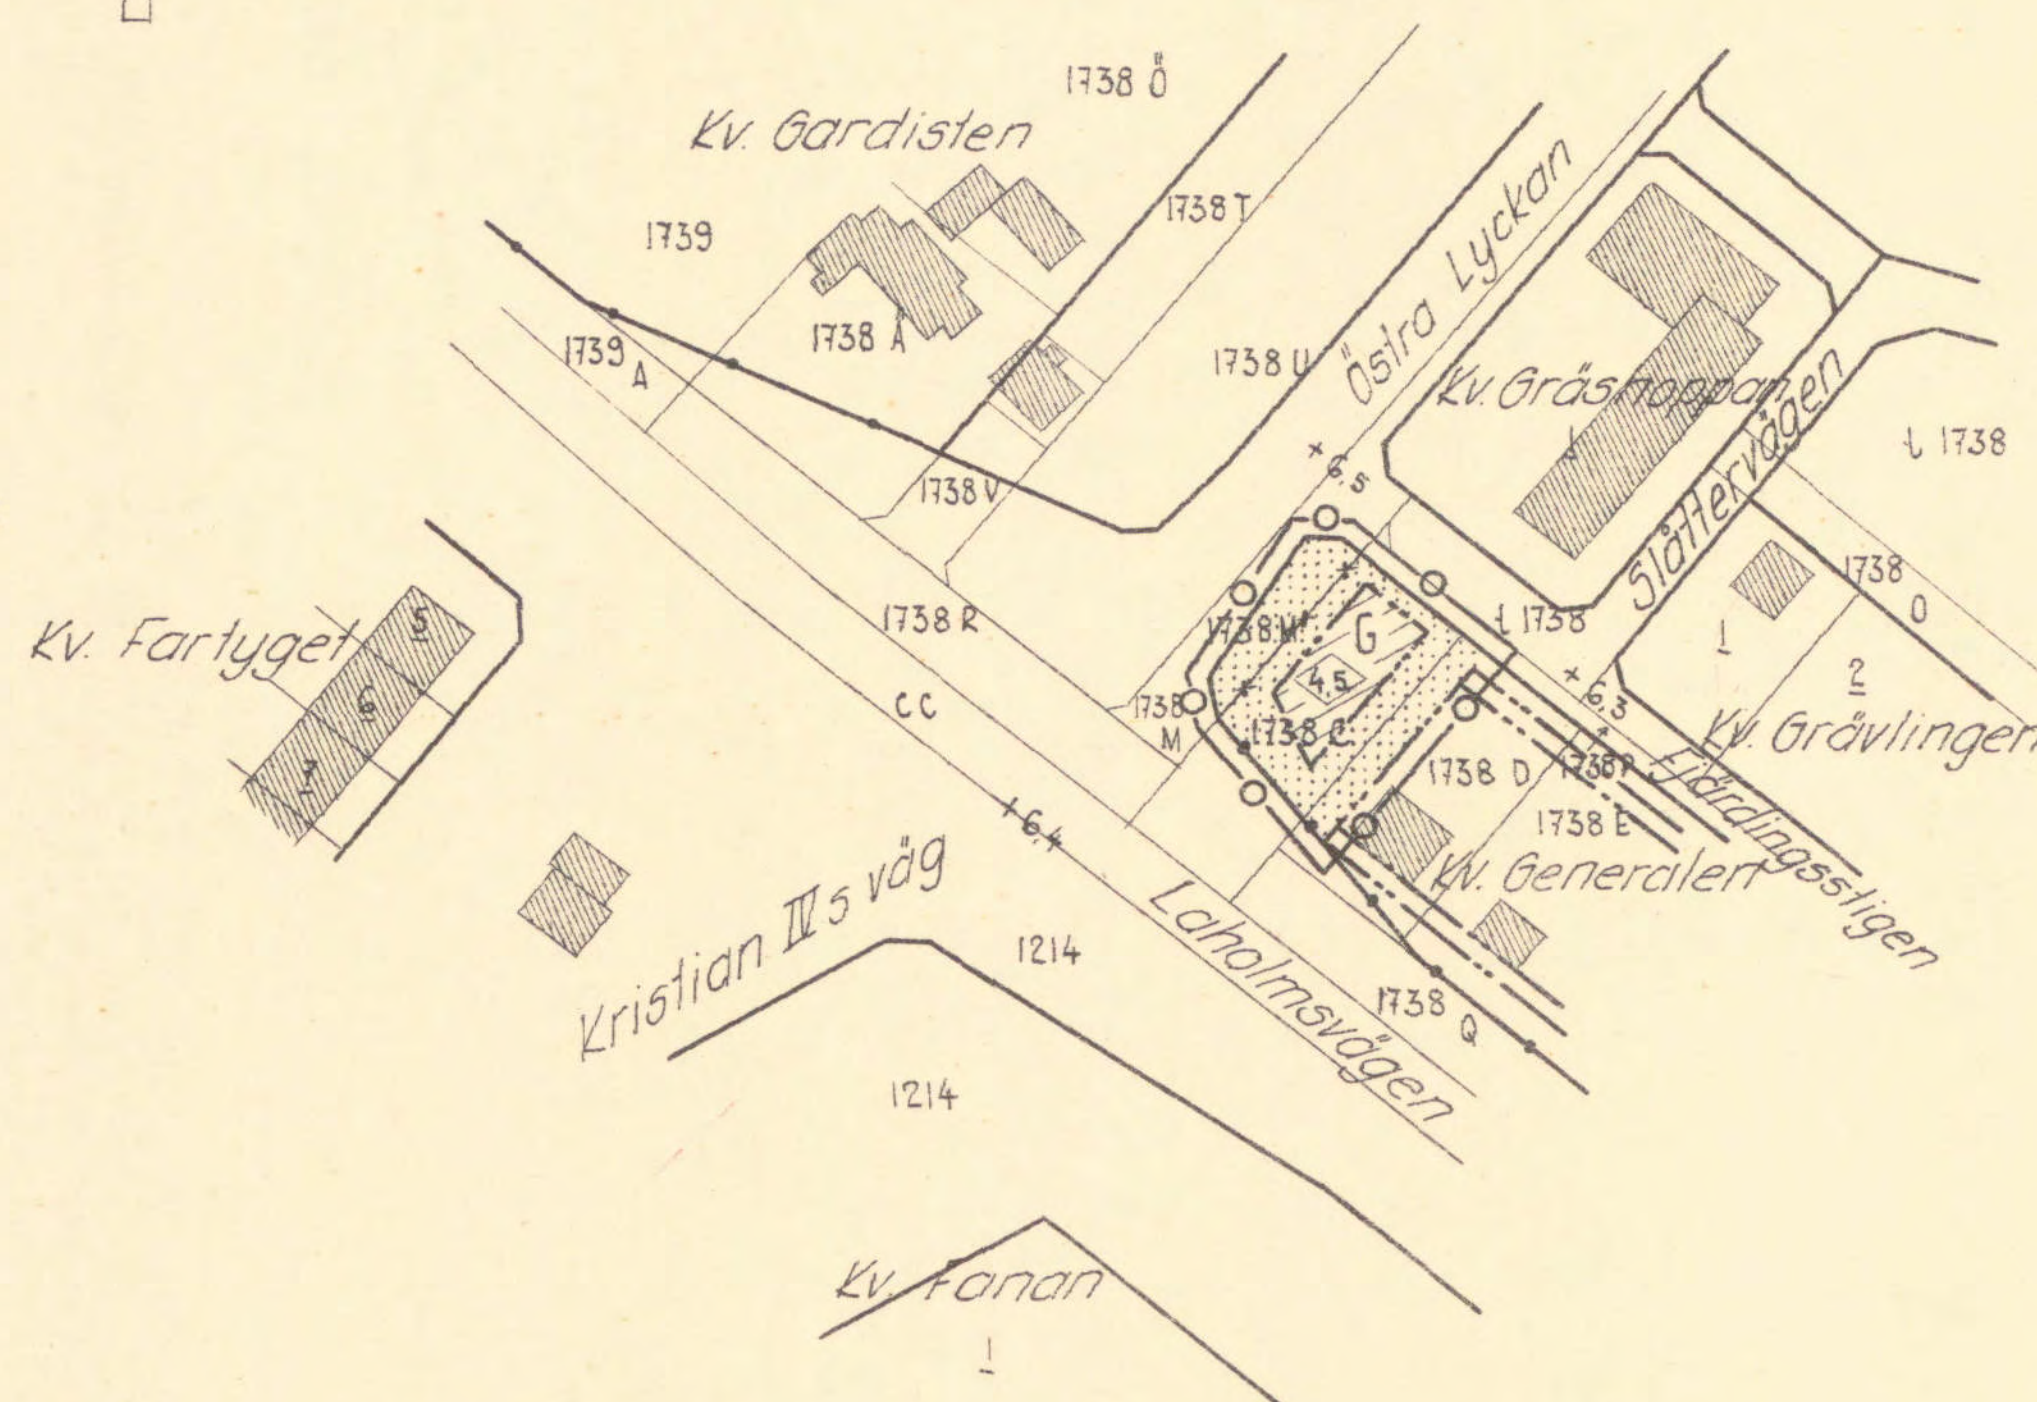

Grundkartan uppgjord i september 1953

Ragnar Lyfkeus
Mättningsman

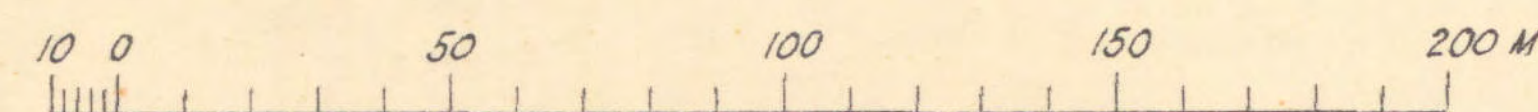

Skala 1:2000

Tillhör BYGGNADSNÄMNDENS beslut av den 6 april 1954
§ 138.

Ex officio:

Evanke Paulson

År 1954 den 7 maj blev det å denna karta tecknade förslag till stadsplaneändring av länsstyrelsen fastställt genom beslut, som jämlikt 150 § byggnadslagen omedelbart vunnit laga kraft; betygar

Halmstad i landskansliet som ovan.

På tjänstens vägnar:

Axel Stridh
Axel Stridh



STÄMPEL TVÅ KRONOR.