

FÖRSLAG TILL ÄNDRING AV STADSPLANEN FÖR KVARTERET BRUDSLÖJAN

I TROLLHÄTTANS STAD

UPPGJORT I DECEMBER 1962 AV

Thorvald Struwe

STADSARKITEKT

BETECKNINGAR:

GRUNDKARTA


- Gällande områdes- och bestämmedelsgränns
- Fastighetsgräns
- Befintlig byggnad
- Gällande gathöjd
- Fastighetsbeteckning

STADSPLANEKARTA


- Gräns belägen tre (3) meter utanför det område, som beröres av förslaget
- Gällande områdes- och bestämmedelsgräns
- Gällande områdes- och bestämmedelsgräns avsedd att utgå
- Bestämmedelsgräns
- Gränshöje ej avsedd att fastställas
- Park eller plantering
- Område för bostadsändamål, sommanbygga hus
- Mark som inte får byggas
- Mark för byggnad under nuvarande
- Gällande gathöjd
- Antal våningar
- Byggnadshöjd

Tillhör stadsfullmäktiges protokoll
§ 190, av den 23 april 1963, betygat
Hilding Johansson
stadsfullmäktiges ordförande


SKALA 1:1000

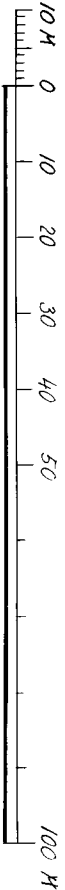

KOPIA

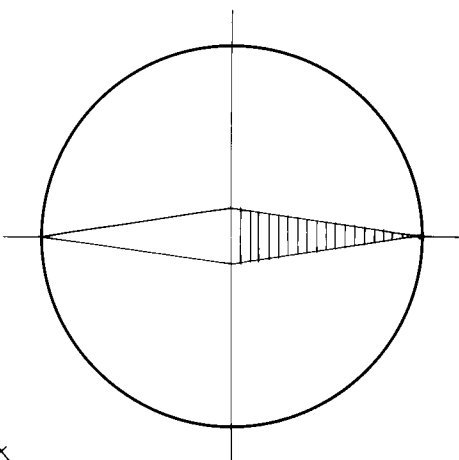

JÄRNVÄGSTATION

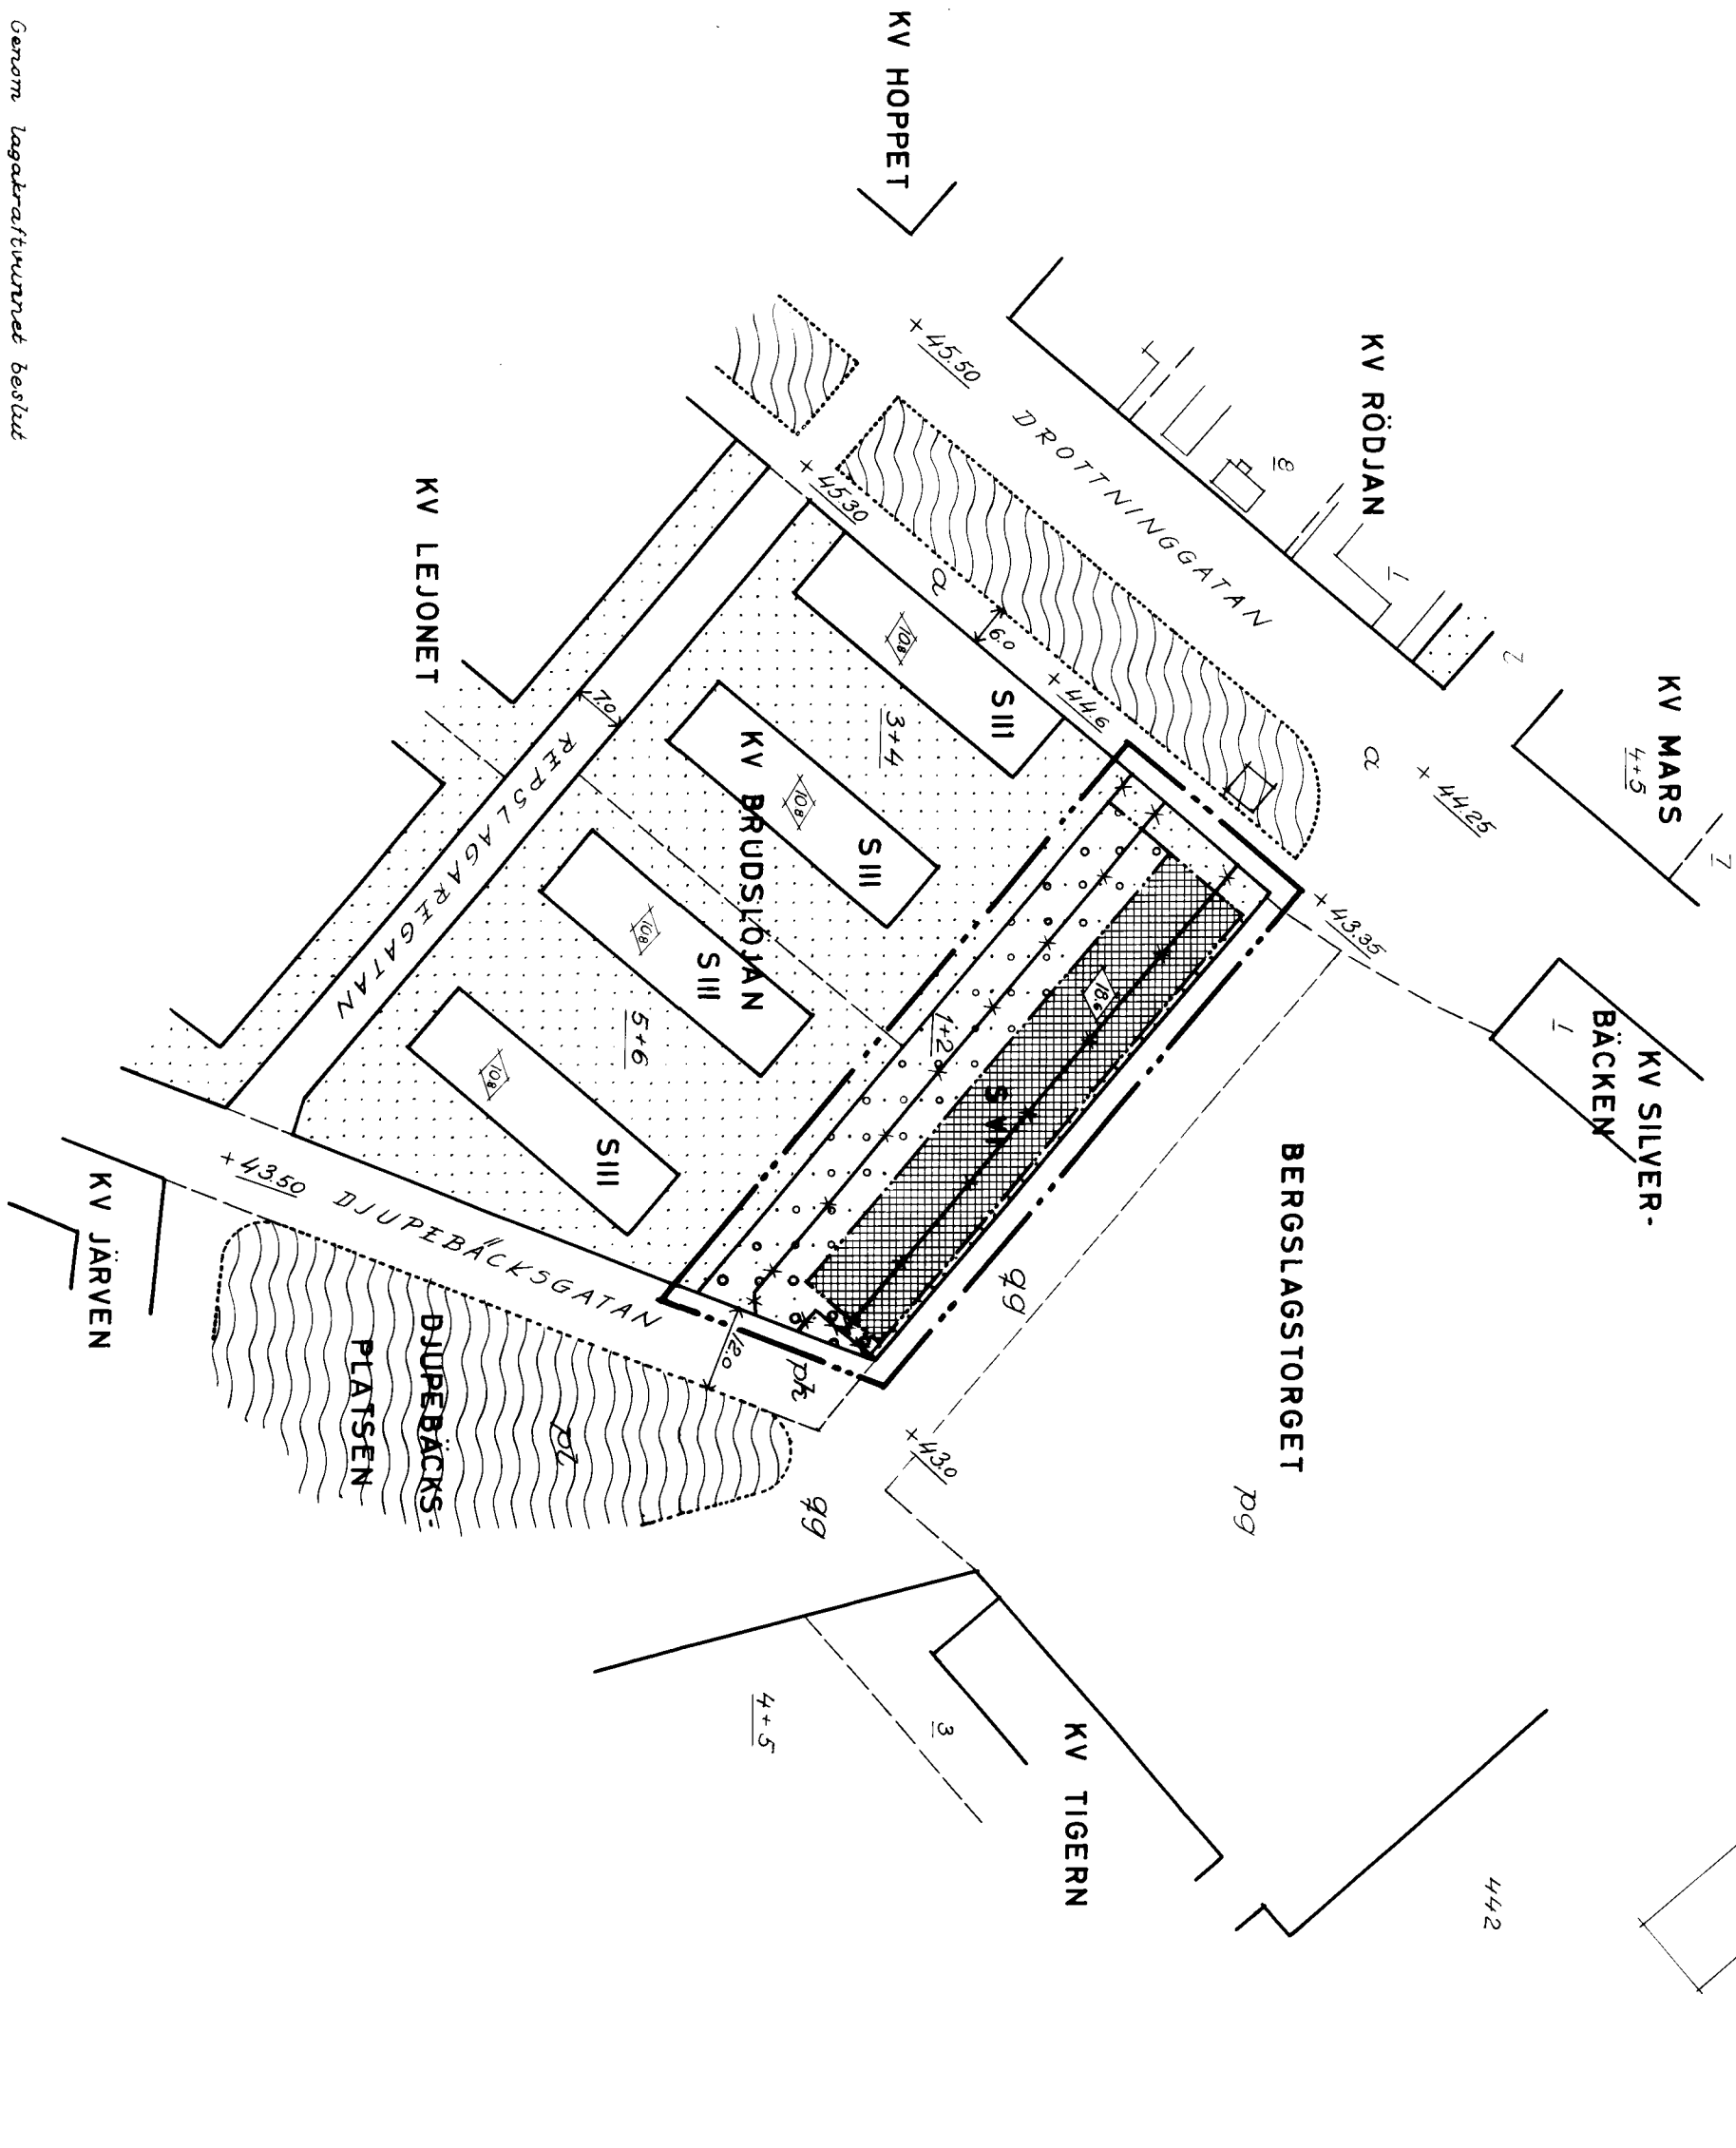

Genom lagakraftvunnet beslut
den 18 juli 1963 har länsstyrelsen
fastställt detta förslag
betygat Vänersborg i lands-
karsliet den 18 juli 1963
på tjänstens vägnar:
Sven-Erik Hultberg