


FÖRSLAG TILL STADSPLAN FÖR ANDERSBERG I HALMSTAD UPPGJORT I OKTOBER 1964 STADSPLANEKARTA

Halmstad den 13 oktober 1964.

Ragnar Rönner

stadsarkitekt.

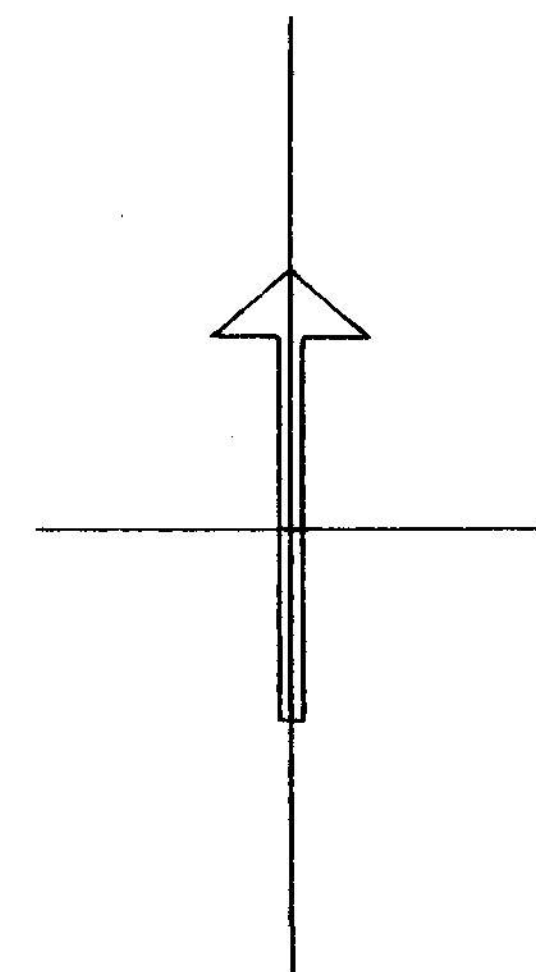

A. Gränsbeteckningar.
 - Linje belägen 3 meter utanför det område som förslaget avser.
 - Gällande områdesgräns.
 - Gällande områdesgräns avsedd att utgå.
 - Områdesgräns.
 - Bestämmelsegräns.
 - Annan gräns ej avsedd att fastställas.

B. Områdesbeteckningar.
 Allmän plats.
 - Gata eller torg.
 - Park eller plantering.
 - Parkering.
 Byggnadskvarter.
 - Område för allmänt ändamål.
 - Område för bostadsändamål.
 - Område för tvättstuga.
 - Område för klubblokaler m.m.
 - Område för garageändamål.
 - Område för handelsändamål.
 - Område för småindustriändamål.
 - Område för värmecentral.
 - Område för lekstuga.
 Specialområden.
 - Trafikområde.
 - Transformatorstation.

C. Övriga beteckningar.
 - Mark som icke får bebyggas.
 - Mark där uthus o. dyl. undantagsvis få uppföras.
 - Gällande gatuhöjd.
 - Gällande gatuhöjd avsedd att utgå.
 - Gatuhöjd.
 - Antal våningar.
 - Byggnadshöjd.
 - Föbud mot utfart.

- Stadsgräns.
 - Fastighetsgräns.
 - Befintlig byggnad.
 - Högspänningsledning.
 - Högspänningskabel.

År 1965 den 19 februari blev det å denna karta
tecknade förslag till stadsplan av länsstyrelsen
fastställt genom beslut, som numera vunnit
laga kraft; betyder.

Halmstad i landskansliet den 27 april 1965.

På Hånstens vägnar:

Stig Lindström

Grundkartan uppgjord i oktober 1964.

Valter Eriksson
mättningsman.

0 50 100 150 200 m
Skala 1:2000



STADSPLANEKONT RET
HALMSTAD
STADSPL. N. 417/1.

Planerad motorväg.
Vägmitt vid fullständig
utbyggnad.

Tillhör BYGGNADSNÄMNDENS 1
Halmstad beslut den 13/11 1965
Ex officio

SIMLÅNGSDALENS KOMMUN