


St 173 L24e 1683k

Förslag till ändring av stadsplanen för Kv. UDDAGÅRDEN m.m. i SKÖVDE

upprättat den 15 april 1965

Herbert
Stadsarkitekt

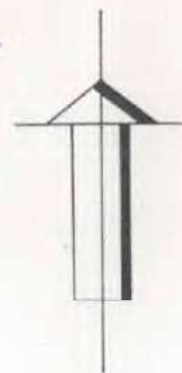

Tillhör byggnadsnämndens i Skövde
protokoll den 3 juni 1965, § 274;
betyger

Ex officio:

Perman Forsberg
Byggnads nämndens sekreterare

*Genom laga kraftbrevet beslut den
20 oktober 1965 fastställdes länss-
styrelsen i Skaraborgs län i denna
länna särskild förordning om
stadsplan; betygar*

*På fjärrstens vägnar
för funktions
för funktions*

STADSPLANEKARTA.

A. GRÄNSBETECKNINGAR

- linje belägen tre meter utanför det område, som förslaget avser
- gällande stadsplanelinje, avsedd att bibehållas
- gällande stadsplanelinje, avsedd att utgå
- föreslagen ny gräns för ändamålsområde
- föreslagen ny gräns för bestämelseområde
- tidigare parkgräns (ej fastställd), avsedd att utgå
- gränslinje, ej avsedd att fastställas

B. OMRÅDESBETECKNINGAR

Allmän plats

- park
- gata
- +000.0 gällande gatuhöjd

Byggnadskvarter


- område för allmänt ändamål
- våningsantal
- tomtmark tillgänglig för allmänna underjordiska ledningar

GRUNDKARTA

- gällande kvartersgräns
- gräns för fastighet
- annan gräns
- bostadsbyggnad resp. övrig byggnad
- staket
- håck
- väg
- tråd
- nivåkurvor
- fastighetsbeteckningar
- rutnätspunkt

M 10 5 0 10 20 30 40 50 60 70 80 90 100 M

Skala 1:1000

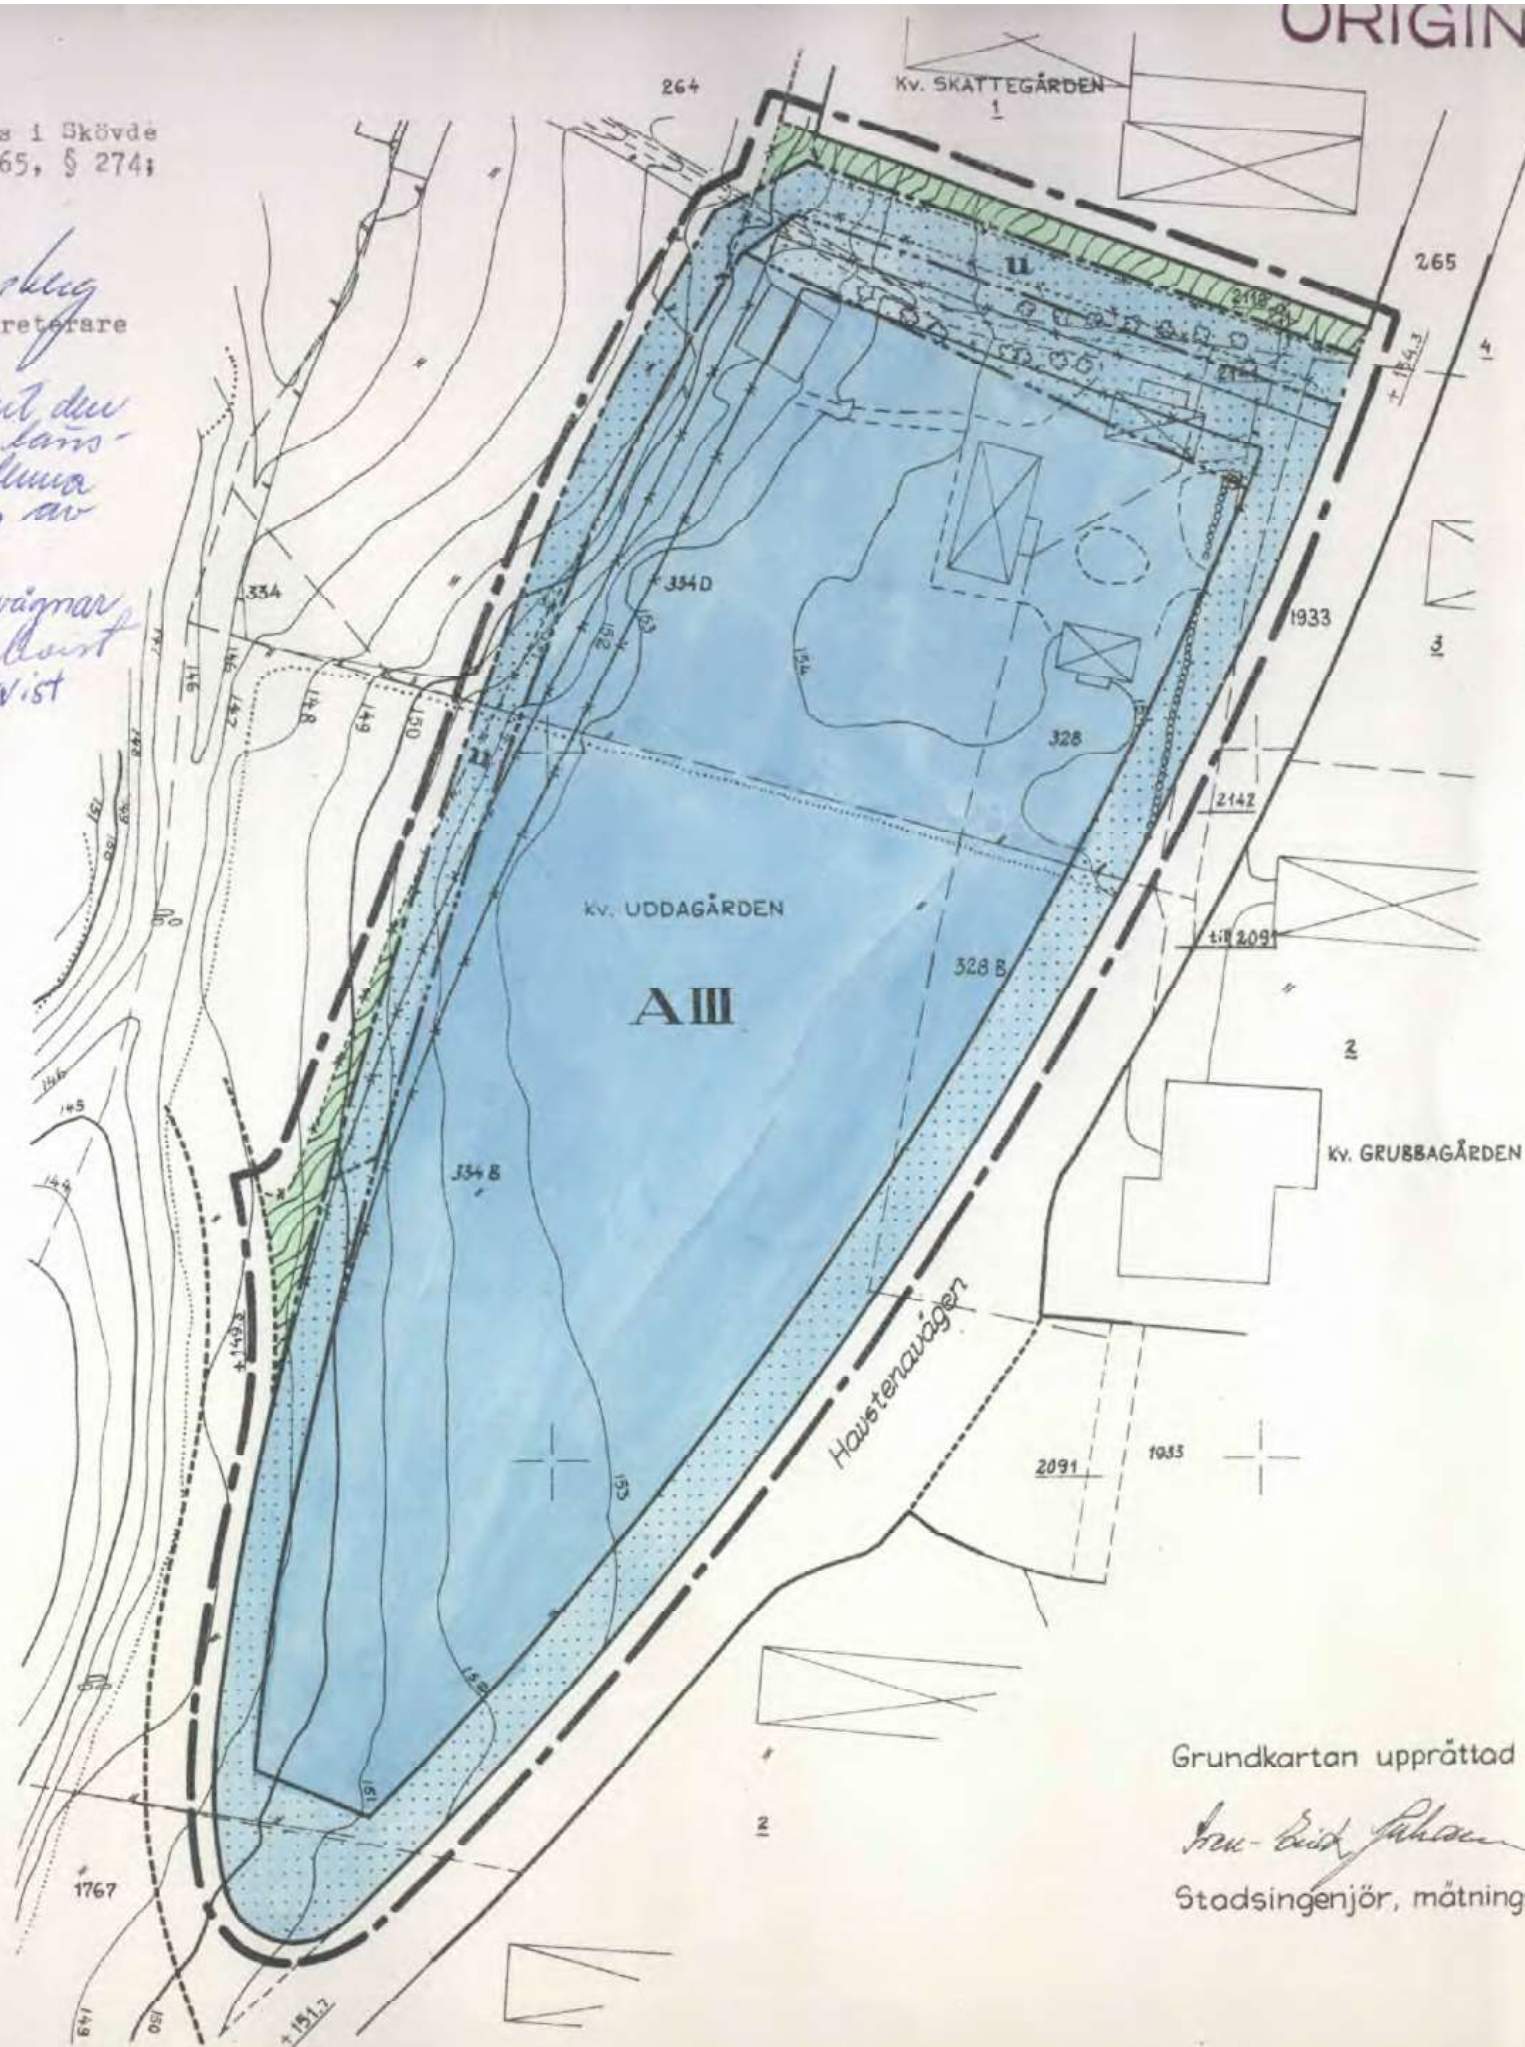

Grundkartan upprättad av:

Per-Bert Johansson
Stadsingenjör, mättningsman