


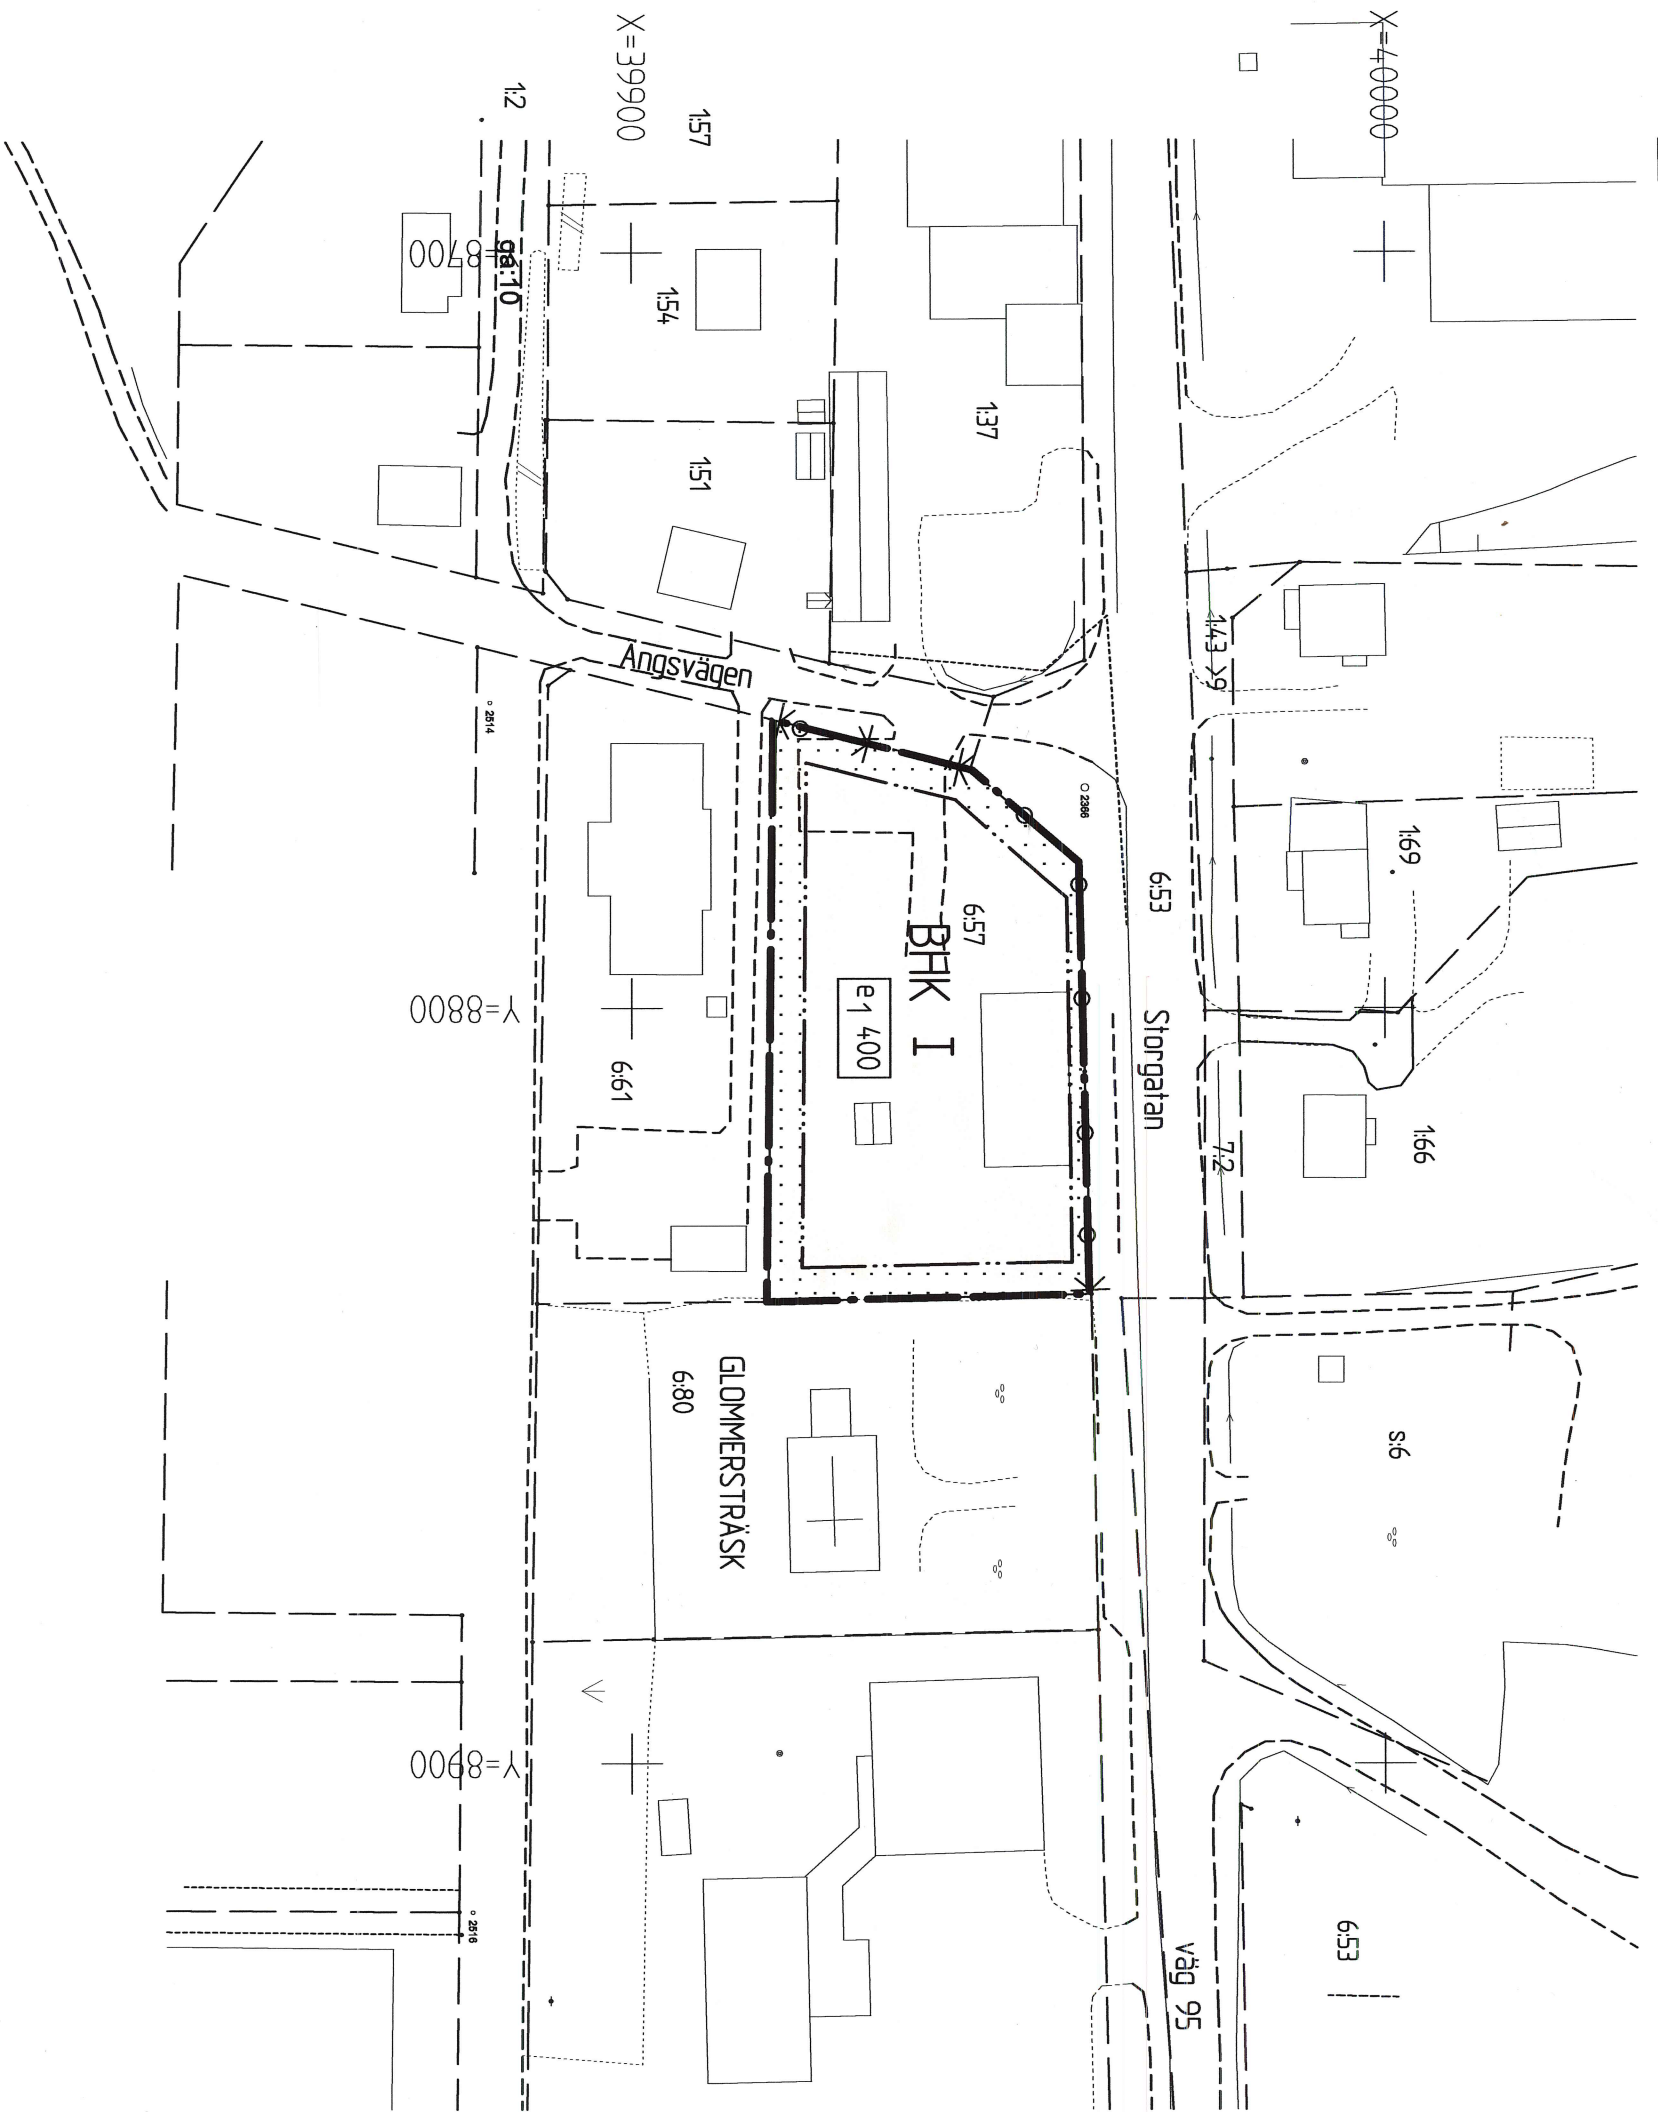

- GRUNDKARTANS BETECKNINGAR
- Fastighetsgräns
 - Fastighetsnummer
 - Huvudbyggnad, uthus
 - Vägar
 - Diken
 - Koordinatkryss
 - Traktnamn

GRUNDKARTAN

Grundkartan har levererats av Arvidsjaurs kommun

PLANBESTÄMMELSER

Följande gäller inom området med nedanstående beteckningar. Endast angiven användning och utformning är tillåten. Bestämmelser utan beteckning gäller inom hela planområdet.

GRÄNSER

Planområdesgräns

ANVÄNDNING AV MARK OCH VATTEN

Kvartermark

B Bostäder

H Handel

K Kontor

UTNYTTJANDE

e1 000 Högsta byggnadsarea på tomt

BEGRENSNINGAR AV MARKENS BEBYGGANDE

Marken får inte bebyggas

MARKENS ANDRANDE

Utfart, stängsel

Korbar ut/infart får inte anordnas

PLACERING, UTFORMNING, UTSEENDE

Utförning


I

Högsta antal våningar

ADMINISTRATIVA BESTÄMMELSER

Genomförandetid

Planens genomförandetid slutar 10 år efter den dag planen vunnit laga kraft.

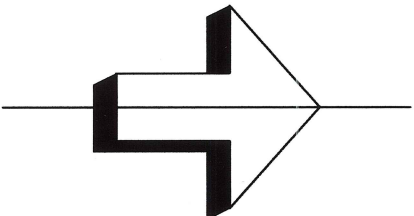

Till planen hör:	
Planbeskrivning	Fastighetsförteckning
Genomförandebeskrivning	Särskilt utlåtande

DETALJPLAN MED BESTÄMMELSER

Antagandehandling

GLOMMERSTRÄSK 6:57
Korsn. Storgatan - Ängsvägen

Arvidsjaurs kommun, Norrbottens län

Upprättad 2011-04-05 av GG-arkitekter i Piteå

Reviderad 2011-09-08

Gunnar Grönlund
arkitekt SARMSA

Marianne Norman
planingenjör

Beslutsdatum		Instans	
Godkännande		MBH	
Antagande		MBH	
2011-09-21		Arvidsjaurs kommun	
Laga kraft		2011-10-18	

Skala 1:1000
0 10 20 30 40 50 100 m