

Förslag till byggnadsplan

över fastigheten

Gräskö 1:12

i Bludö socken och kommun
Stockholms län

Upprättad år 1963-67 av

Olof Dahlqvist
Olof Dahlqvist
lantmätare

Reviderat i juli 1972

Bengt Strandberg
Bengt Strandberg
Distriktslantmätare

Grundkorten upprättad år 1963
av lantmätare Olof Dahlqvist
kompletterad och öjourn till den
24 november 1967.

År 1973 den 1 februari, § 126
blev detta förslag antaget av
Byggnadsnämnden i Norrtälje,
betygar & tjänstens vägnar:

Bengt Strandberg
Bengt Strandberg
Sekreterare

x-19300

Furusunds fjärden


x-19100

Bezeichnungar

- Fastighetsgräns
- Ang
- Boningshus
- Uthus
- Väg
- Brygga
- Strandlinje
- Polygonpunkt
- Rutnätspunkt
- Nivåkurvor

Byggnadsplanbestämmelser

- gräns för byggnadsplan
- områdesgräns
- bestämmelsegräns
- gräns för tomtplats, ej avsedd att fastställas
- mark för bostadsändamål, antal våningar
- mark, som ej får bebyggas
- vattenområde, som ej får överbyggas
- vattenområde, som får överbyggas
- öppen plats, park

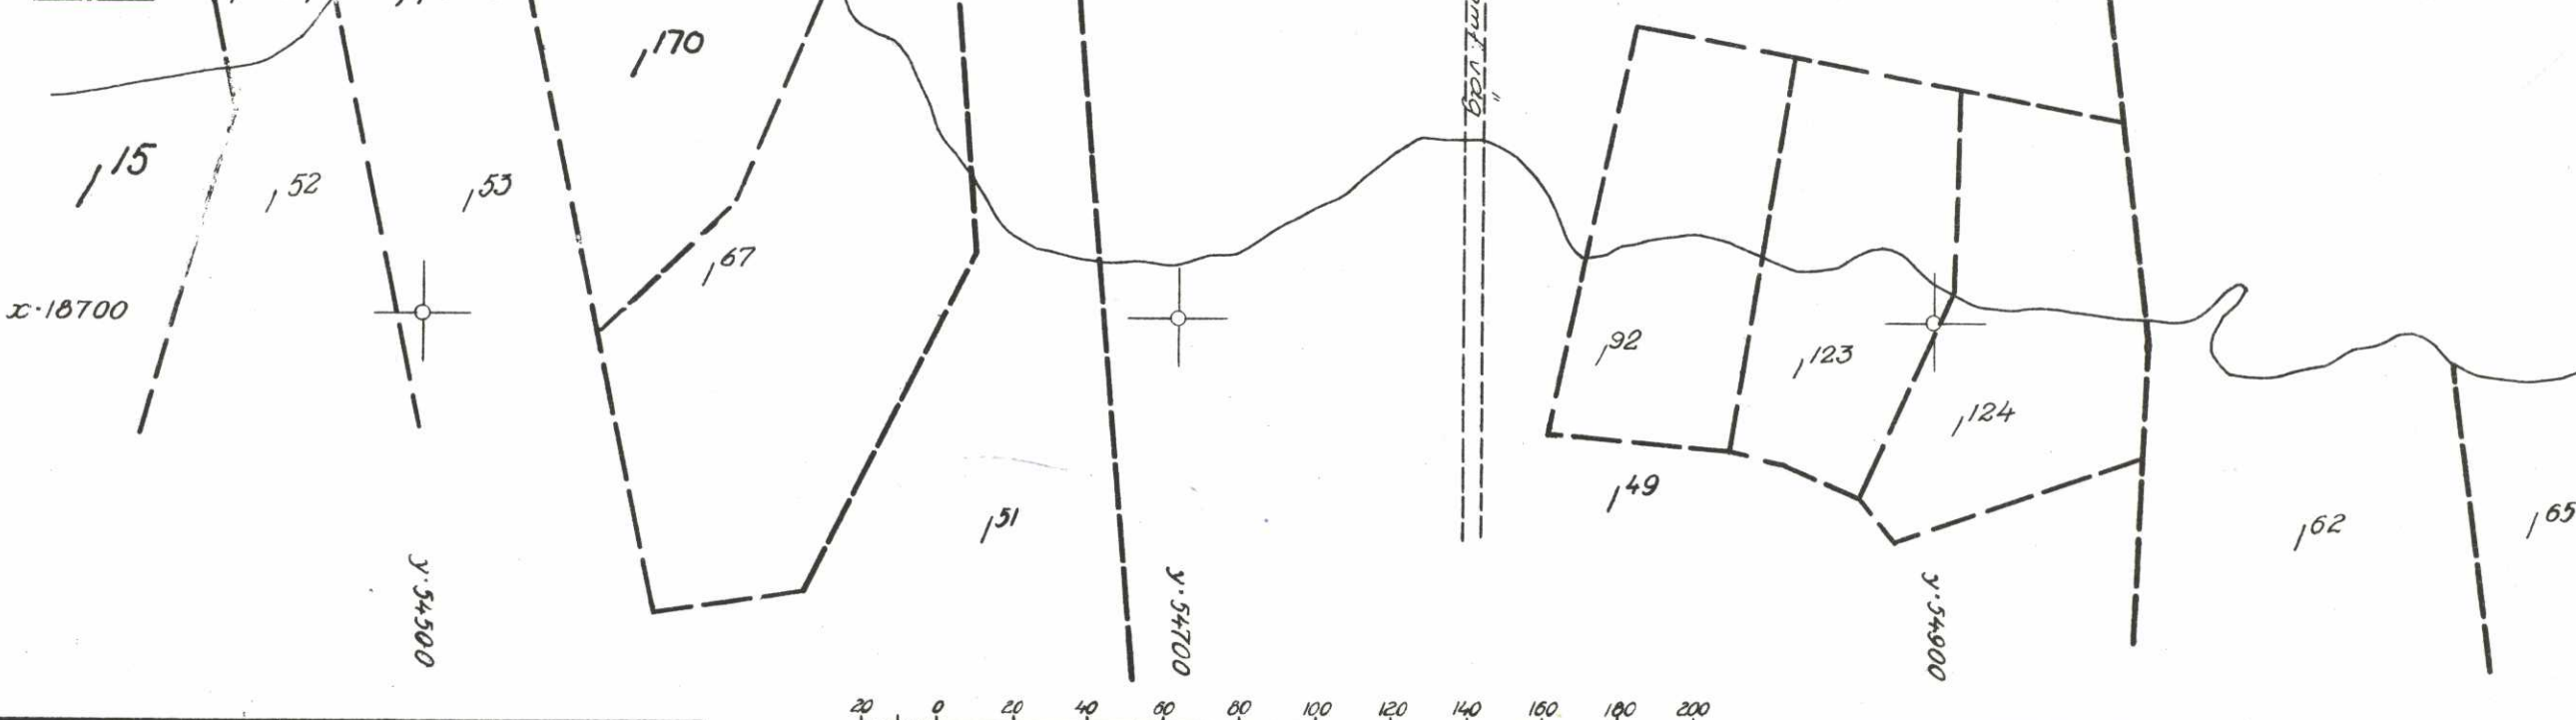

0 20 40 60 80 100 120 140 160 180 200

Skala 1:2000

Svenska Reproduktions AB, Stockholm 1973

År 1973. 11-26
fastställdes denna ändring av byggnadsplanen
på sätt länsstyrelsens beslut samma dag närmare
visat. Länsstyrelsen i Stockholms län som ovan.
På tjänstens vägnar

Gräskö 1:12

24-43

GRÄSKÖ

Gräskö 1:12 bpl