


Grundkartan upprättad
i mars 1962 av

Allan Svanqvist

Allan Svanqvist
Stadsingenjör

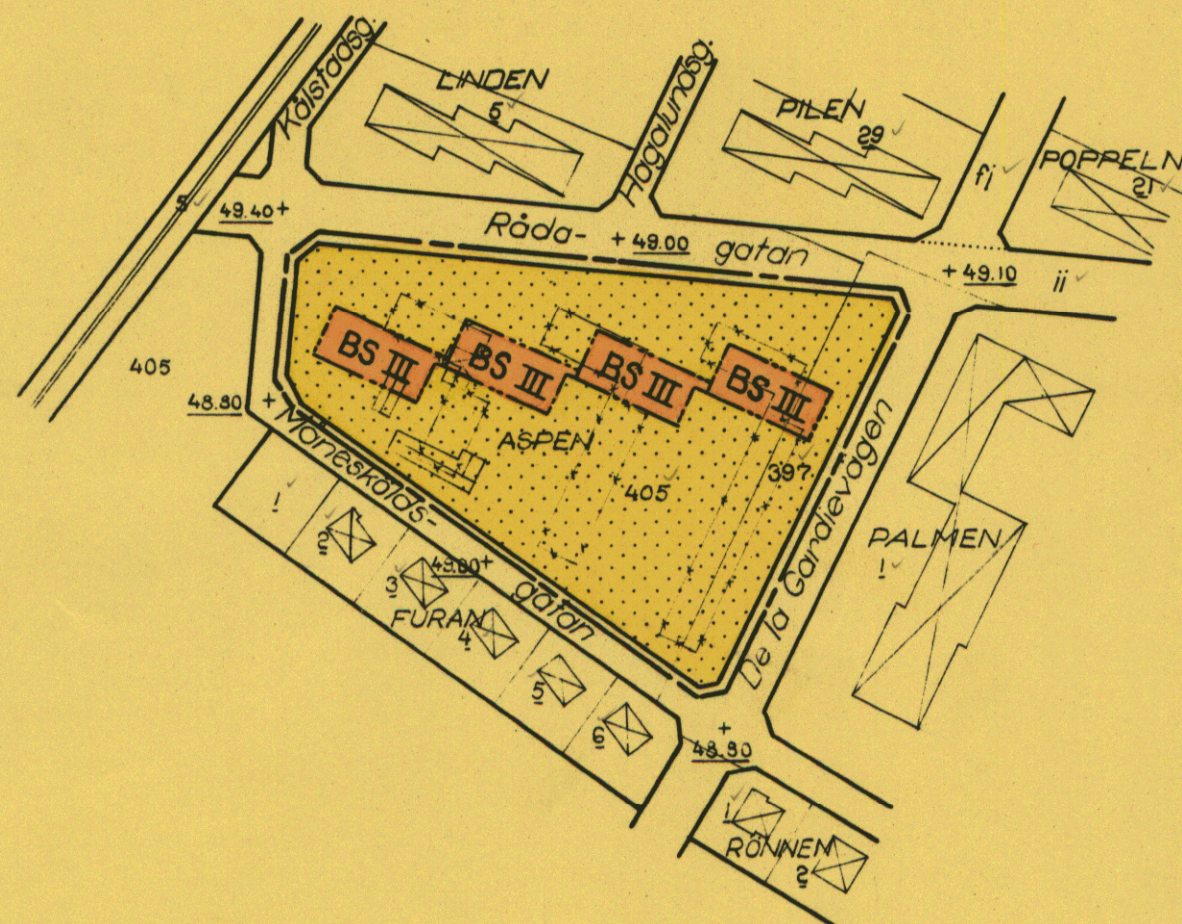

Tillhör byggnadsnämndens beslut
den 11 april 1962 § 130

På byggnadsnämndens vägnar

Anne Söderström
Anne Söderström

Förslag till ändring av stadsplanen för kv. ASPEN i Lidköpings stad

Upprättat i mars 1962

Anders Edblad

Anders Edblad
Stadsarkitekt

Genom laga kraftvunnet beslut
den 29 juni 1962 fastställde läns-
styrelsen i Skaraborgs län å denna
karta åskådliggjord ändring av
stadsplan; betygar

På tjänstens vägnar:

Nils Karlberg
Nils Karlberg

GRUNDKARTA

- Fastighetsgräns
- Huvudbyggnad resp. uthus
- § 405 ii Fastighetsbeteckningar

STADSPLANEKARTA

Gränsbeteckningar

- Stadsplanegräns belägen 3 m utanför det område inom vilket fastställelse sökes
- Gällande områdesgräns
- Gällande bestämmelsegräns avsedd att utgå
- Bestämmelsegräns

Områdesbeteckningar

ALLMÄN PLATS

- Gata

BYGGNADSKVARTER

- BS Område för bostadsändamål; sammanbyggda hus

Övriga beteckningar

- Mark som icke får bebyggas
- +49.10 Gällande gatuhöjd
- III Antal våningar

Skala 1:2000

