

FÖRSLAG TILL ÄNDRING OCH UTVIDGNING AV STADSPLANEN FÖR KV. **TICKAN** OCH **RISKAN** M.F.L. I NYBRO STAD

Upprättat i september 1958 av

Poul Staupé
Stadsarkitekt

År 1959 den 11 februari blev det å denna karta återgivna förslag till stadsplaneändring fastställt på sätt länsstyrelsens beslut samma dag närmare utvisar. Klagen över beslutet må ej föras, i följd varav detsamma vunnit laga kraft, betygar Kalmar i landskansliet som ovan, På tjänstens vägnar:
Ingrid Scheutz

Grundkartebeteckningar

- +— stadsgrens
- fasthetsgräns
- vägar
- ▨ byggnader
- o 574 polygonpunkt
- nivåkurvor
- terrängkontur
- punkt i rutnät



Stadsplanebeteckningar

- stadsgrens
- områdesgräns
- gällande områdes och bestämmelsegräns
- bestämmelsegräns
- närmgräns
- gällande områdesgräns, avsedd att utgå
- gällande bestämmelsegräns, avsedd att utgå
- ranngräns
- gata
- park, plantering
- mark som ej får bebyggas
- område för allmänna ändamål
- mark för beständigt ändamål, fristående byggnadsrätt
- mark för underjordiska anläggningar
- anfall våningar (vindsinredning)
- vattenområde
- föreslagen byggnad
- byggnads höjd
- föreslagen gatuhöjd
- gällande gatuhöjd
- gällande gatuhöjd avsedd att utgå

Riktigheten av stadsplaneförslaget grundkarta
betygar i stadsplaneförskottet:
Nybro i september 1958

Poul Staupé
Mättningsman

Skala 1:2000

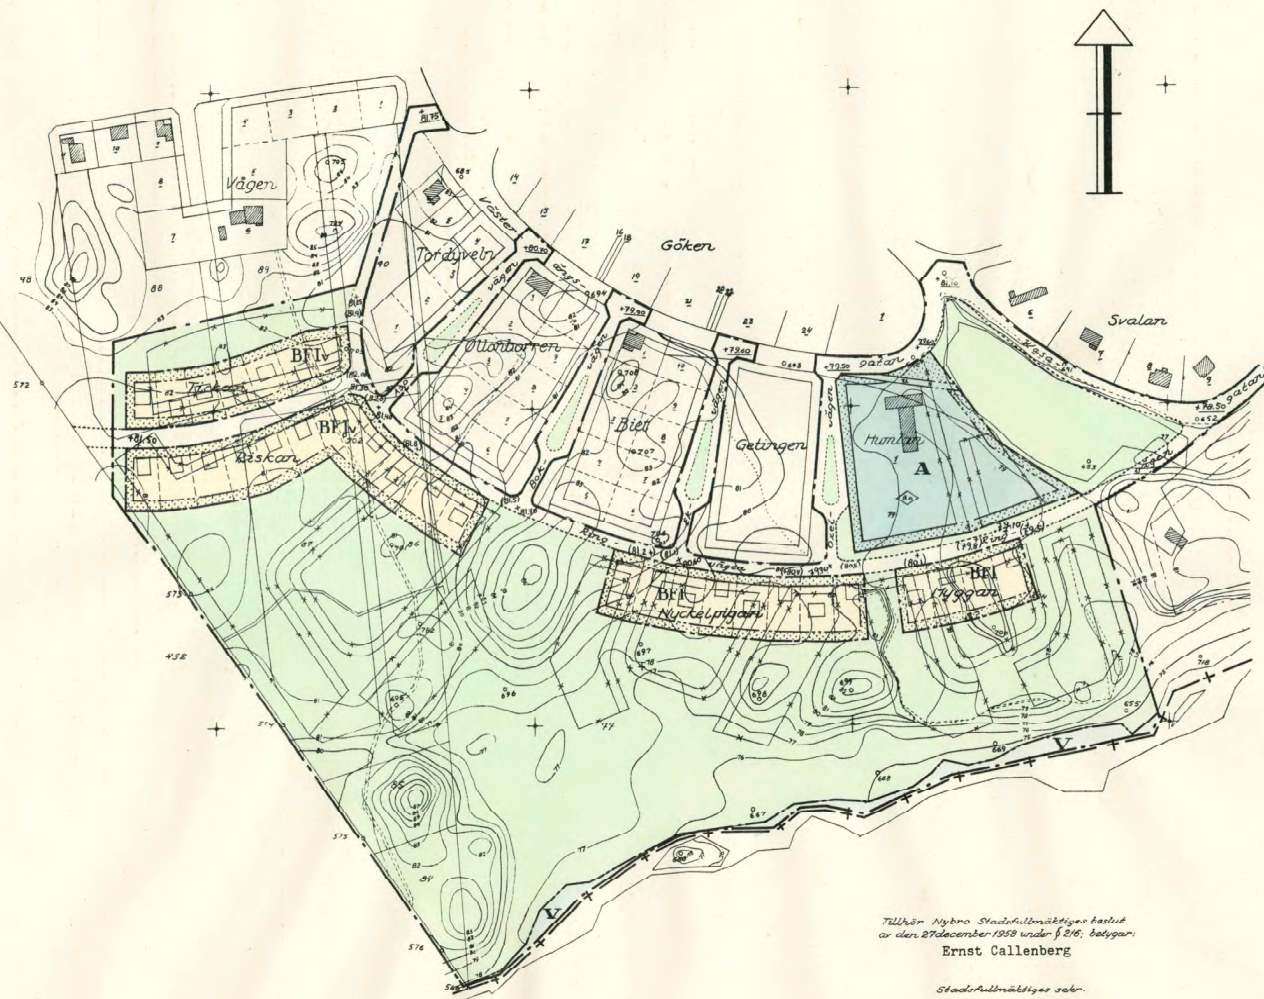 

Tillhör Nybro Stadsfullmäktiges kartor
av den 27 december 1958 under § 216; betygar:
Ernst Callenberg

Stadsfullmäktiges sek.

Kopierat från original i arkivet
Stockholm den 27 april 1969
STADENS REPRODUKTIONSBYRÅ
Poul Staupé
G. Lundberg

Stadsplan Reproduktionsbyrå 1959

08-NYO-426