

FÖRSLAG TILL ÄNDRING OCH UTÖKNING
AV BYGGNADSPLENEN FÖR

BREDAVIKSOMRÅDET

HASSLÖ, HASSLÖ KOMMUN

KARLSKRONA DEN 13 MARS 1967. REV. DEN 3 JULI 1967. REV. DEN 12 FEBRUARI 1968.

KOMMUNERNAS KONSULTBYRÅ-LBF

GÖRAN MORSING
GÖRAN MORSING
ARKITEKT SAR


Antaget av kommunalfullmäktige vid
sammanträde den 7 april 1968, 814,
betygar:

Sven Olsson
Sven Olsson
kommunalfullmäktiges ordförande

- BETECKNINGAR:
- Linje belägen tre meter utanför det om-
råde förslaget avser
 - Gällande områdes- och bestämmelsegräns
avsedd att utgå
 - Väg- byggnadsmarks- och annan områdesgräns
 - Bestämmelsegräns
 - Utfartsförbud
 - Gränslinjer ej avsedda att fastställas

- Allmän plats: väg eller park
- Område för allmänt ändamål
- BF bostadsändamål, fristående hus
- B handelsändamål
- GT bensinstationservice
- Mark som icke får bebyggas

- a Hus utan källare
- u Mark tillgänglig för underjordiska ledningar
- ±0.00 Befintlig väghöjd avsedd att bibehållas
- ±8.00 Gällande väghöjd
- +0.00 Föreslagen väghöjd
- I II Antal våningar
- Byggnadshöjd
- Fastighetsgräns
- Väg
- Högspänningsledning
- Huvudbyggnad resp uthus
- Dike
- Staket
- Stenmur
- Häck
- Brunn
- Nivåkurvor
- Fastighets registerbeteckning
- Punkt i rutnät
- Polygonpunkt

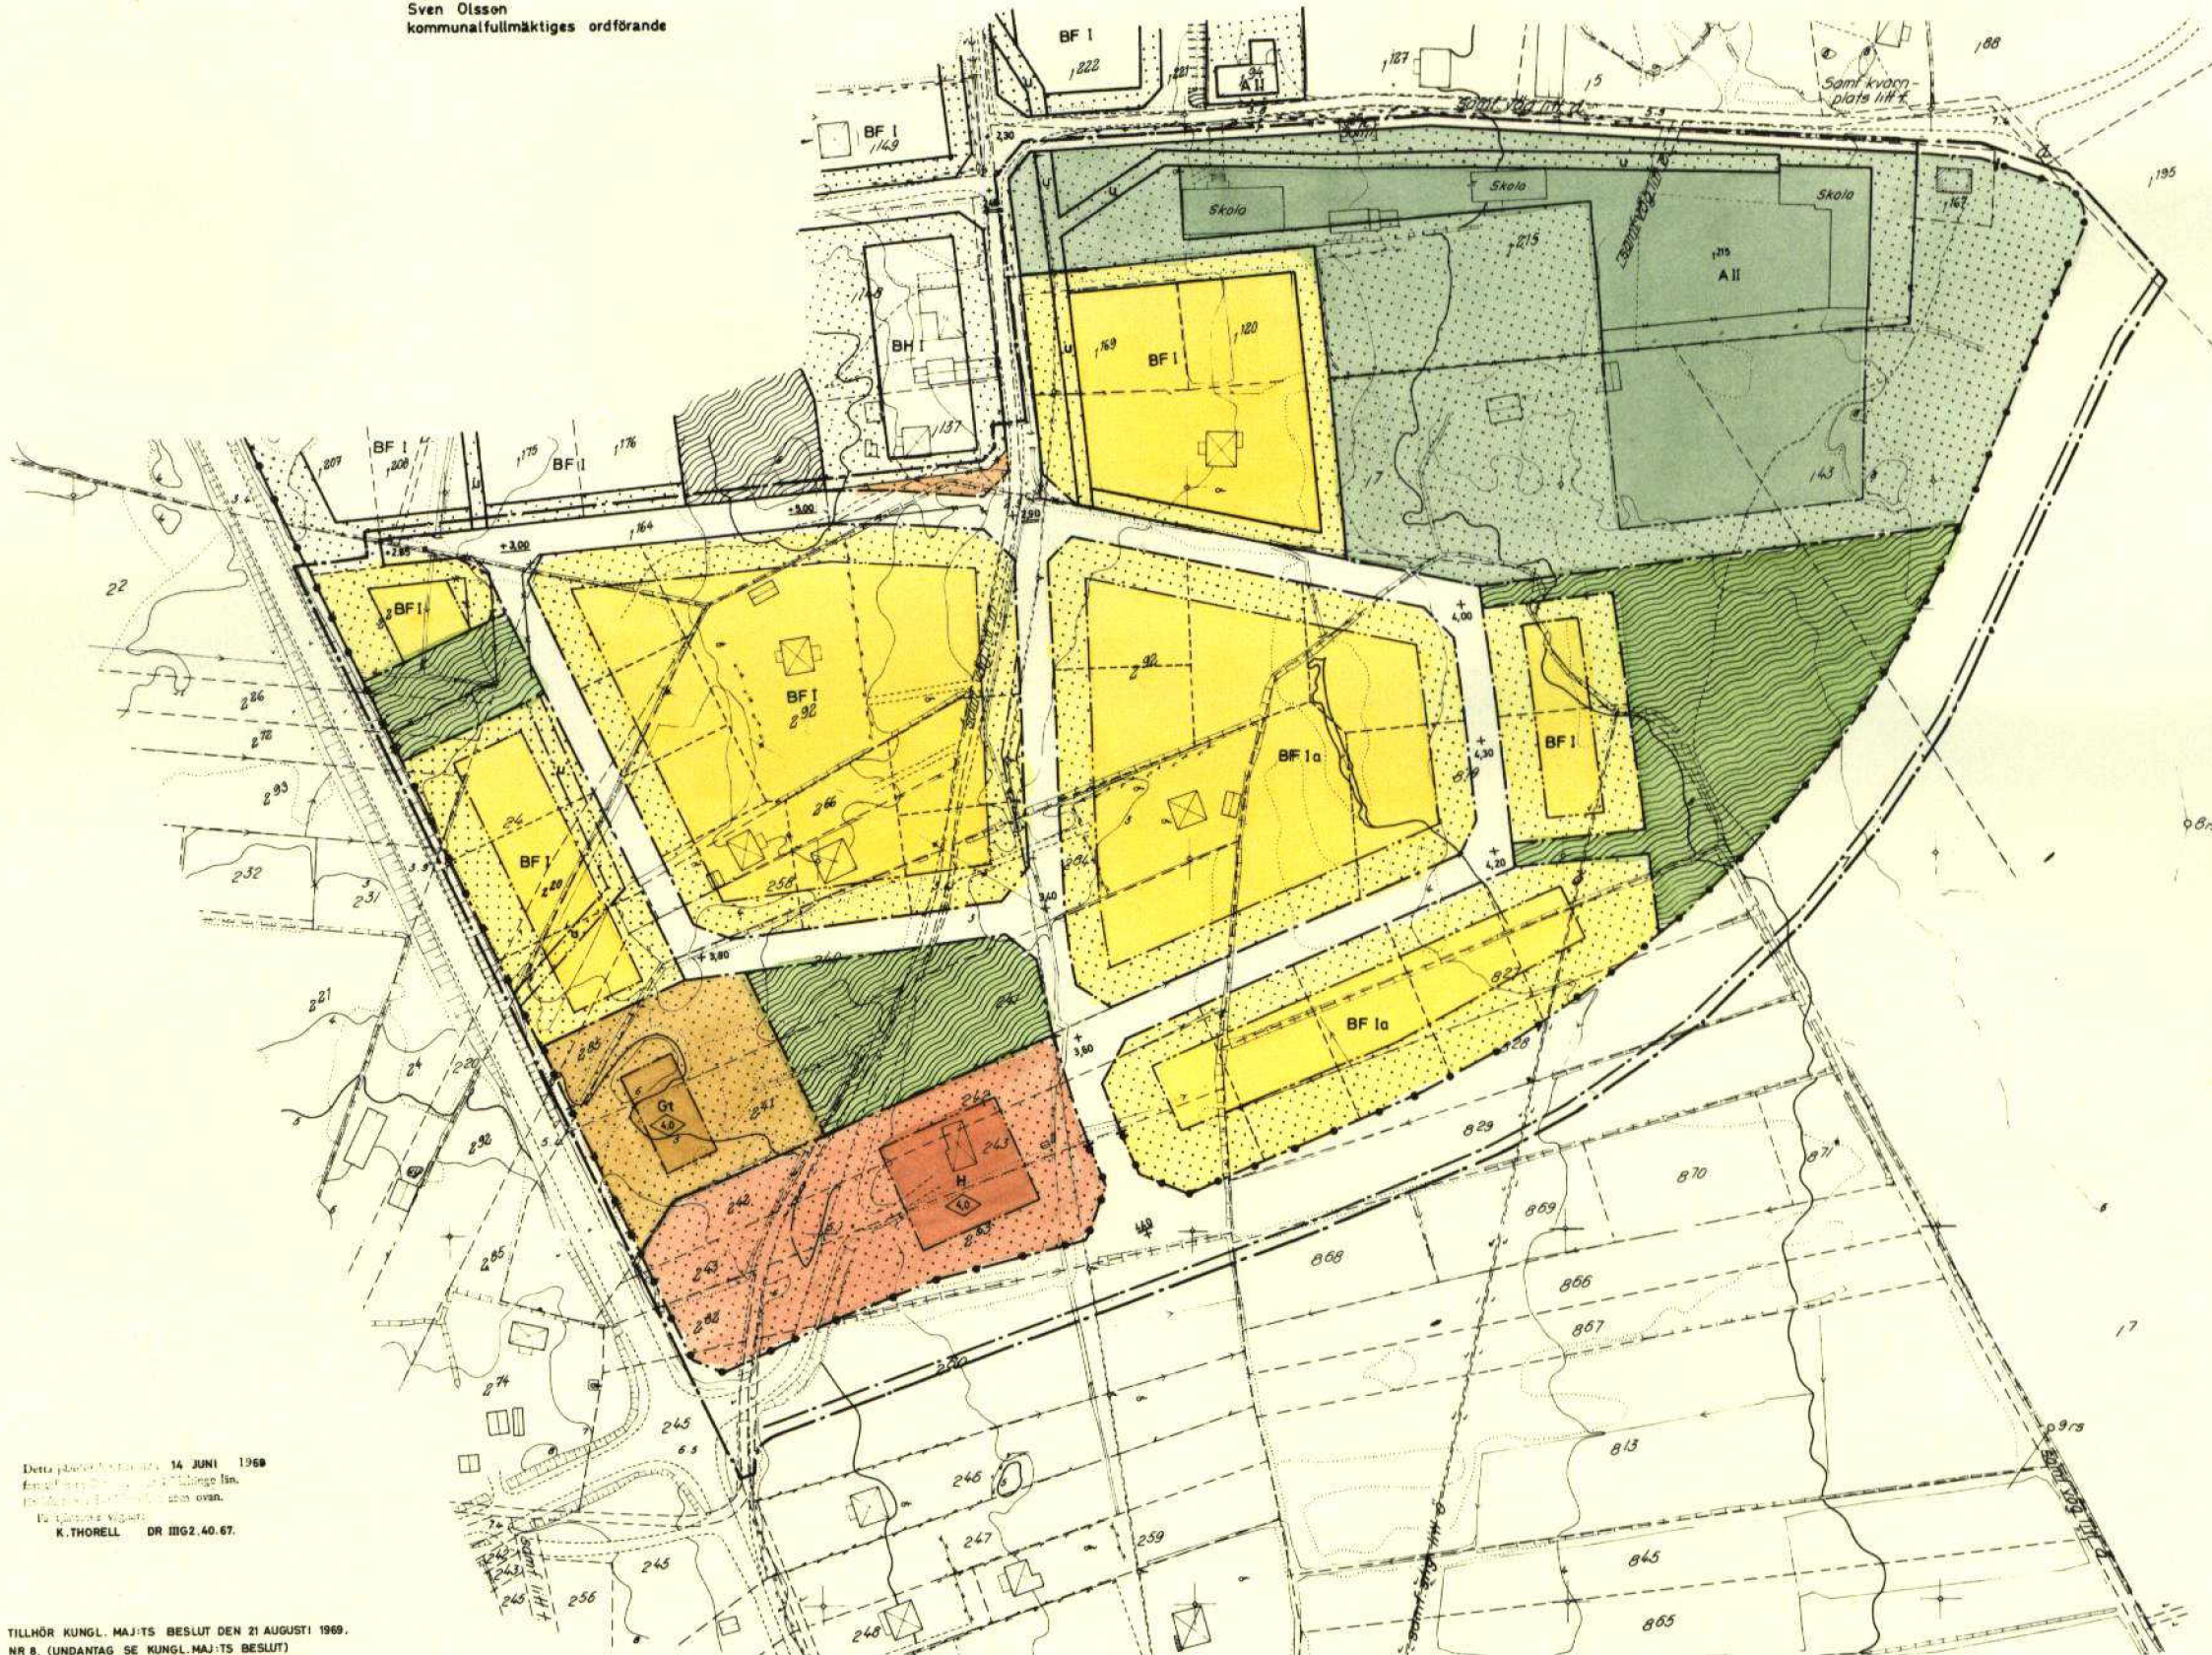

Detta planförslag har antagits 14 JUNI 1968
församlingen i Hasslö kommun.
K. THORELL DR 1102.40.67.

TILLHÖR KUNGL. MAJ:TS BESLUT DEN 21 AUGUSTI 1969.
NR 8. (UNDANTAG SE KUNGL. MAJ:TS BESLUT)
STOCKHOLM I CIVILDEPARTEMENTET.
INGEMAR KORFITSSEN

Grundkartan upprättad fotogrammetriskt år 1965 inom
Kommunernas Konsultbyrå-LBF:s lantmäteriavdelning
av lantmätare Sten Ahlberg och mätningssingenjör Lars
Kronlund.

SKALA 1:1000
0 10 20 30 40 50 60 70 80 90 100 m

Kopierad från originalteckning
Kartans datum 13.11.1968.
Anders Gustafsson
H4
1968