

Förslag till ändring i byggnadsplan för fastigheten
Lunqvik 29¹ m.fl.
i Bjärträ kommun
upprättat i maj 1955

Hans Erik Ljungberg
Hans Erik Ljungberg
distriktsarkitekt

De av länsstyrelsen den 6 december 1943
fastställda byggnadsplanebestämmelserna
avses åga tillämpning

Beteckningar:

Grundkarta

----- Fastighetsgräns
29¹ Fastighetsbeteckning

===== Väg

⊠ Bänninghus, uthus

~ Nivåkurvor

Byggnadsplane-karta

Gräns för det område byggnadsplane-
ändringen avser

Allmän plats, väg
" " " " park, plantering

Område, som ej får bebyggas

Mark för bostadsändamål
(Öppen bebyggelse, fristående eller
kopplade hus)


----- Föreslagen tomtplatsgräns ej avsedd
att fastställas

□ Föreslagen husplacering, ej avsedd
att fastställas

--- Gällande områdes- och bestämmelsegräns

* * Dito, avsedd att utgå

--- Bestämmelsegräns

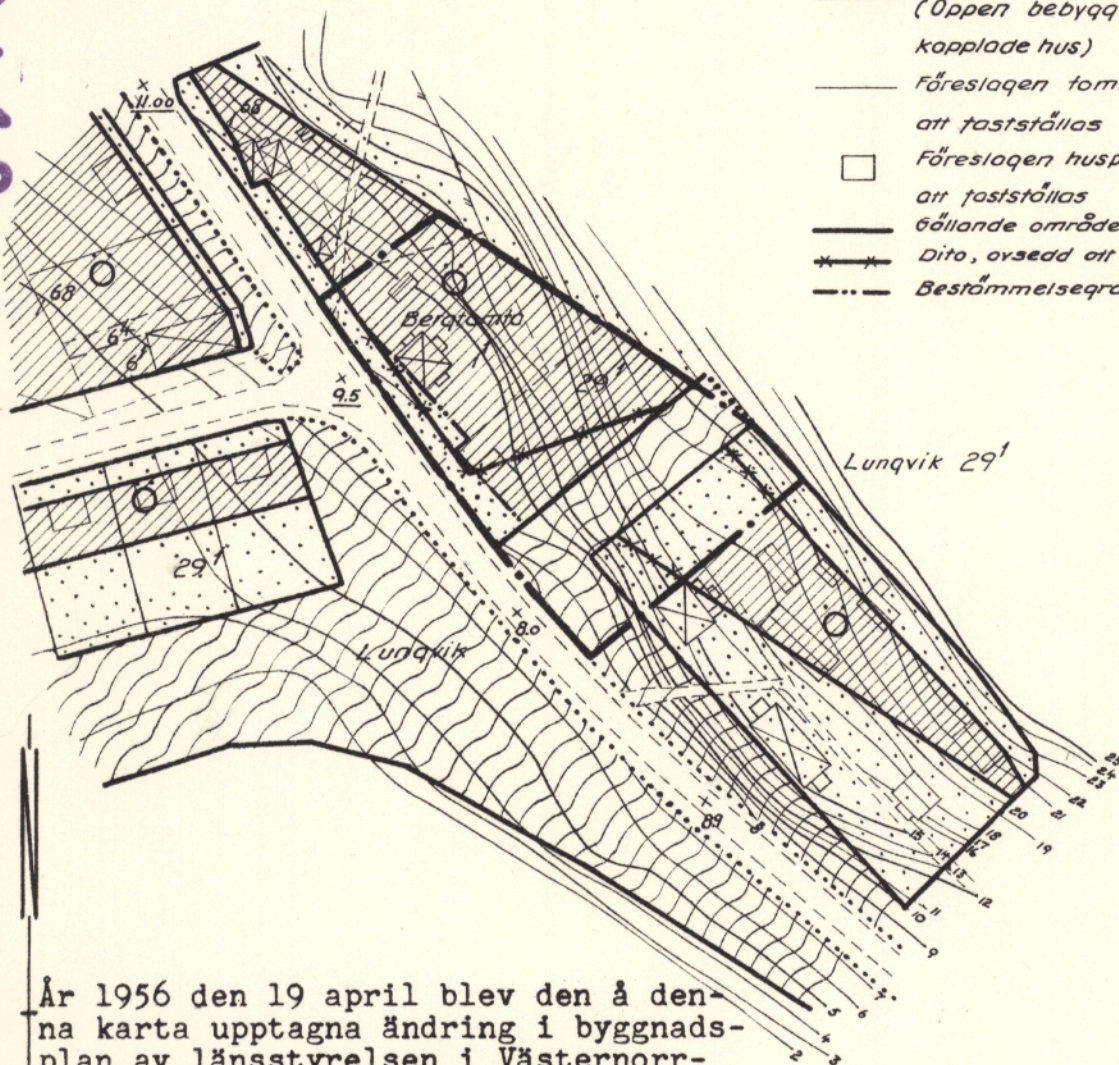

År 1956 den 19 april blev den å den-
na karta upptagna ändring i byggnads-
plan av länsstyrelsen i Västernorr-
lands län godkänd, vilket beslut, då
klagan däremot till följd av stadgan-
det i 150 § 3 st. byggnadslagen den
30 juni 1947 ej må föras, vunnit la-
ga kraft, betygar; Härnösand i
landskansliet som ovan.

På tjänstens vägnar:
N. Hägglund

Skala 1:2000.
50 40 30 20 10 0

50

100

150

200 meter

Kopians likhet med originalet betygas
Stockholm den 1 mrr. 1956.

STATENS REPRODUKTIONSANSTALT

S. Embrink
S. Embrink