

L22b


Förslag till ändring av stadsplan för del av KV. SVÄRDET M.M. i Skövde stad

upprättat den 24 maj 1957

Erik Dallin
Stadsingenjör

Tillhör byggnadsnämndens i Skövde
protokoll den 15 oktober 1957, § 430;
betygar

Ex officio:

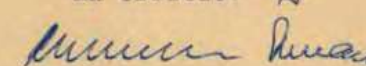

Byggnadsnämndens sekreterare

Gränsbeteckningar

- · — Stadsplanegräns
- — — Gällande områdesgräns
- · — Bestämmelsegräns

Områdesbeteckningar

ALLMÄN PLATS

- Gata

BYGGNADSKVARTER

- ▲ Område för allmänt ändamål

Övriga beteckningar

- Mark som icke får bebyggas
- Mark för byggnad under markplanet
- u Mark tillgänglig för underjordiska ledningar
- +0.0 Gällande gatuhöjd



Befintliga förhållanden

- 1959 Ägogräns
- Ägobeteckning
- Boningshus
- Övriga byggnader
- 180 Nivåkurva

Genom laga kraftvunnet beslut den
18 november 1957 fastställde länsstyrel-
sen i Skaraborgs län å denna karta åskåd-
liggjord ändring i stadsplan; betygar

På tjänstens vägnar:

Erik Christiansson
Erik Christiansson

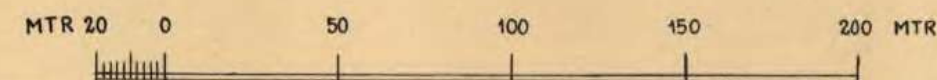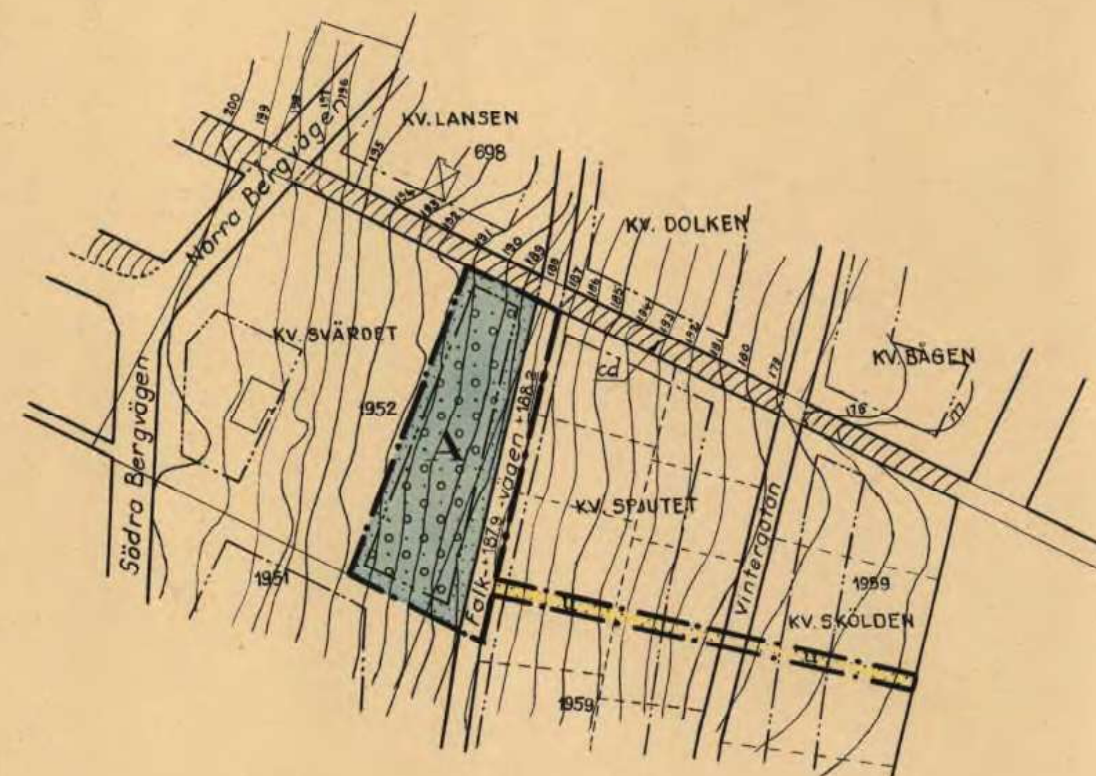

Skala 1:2000