


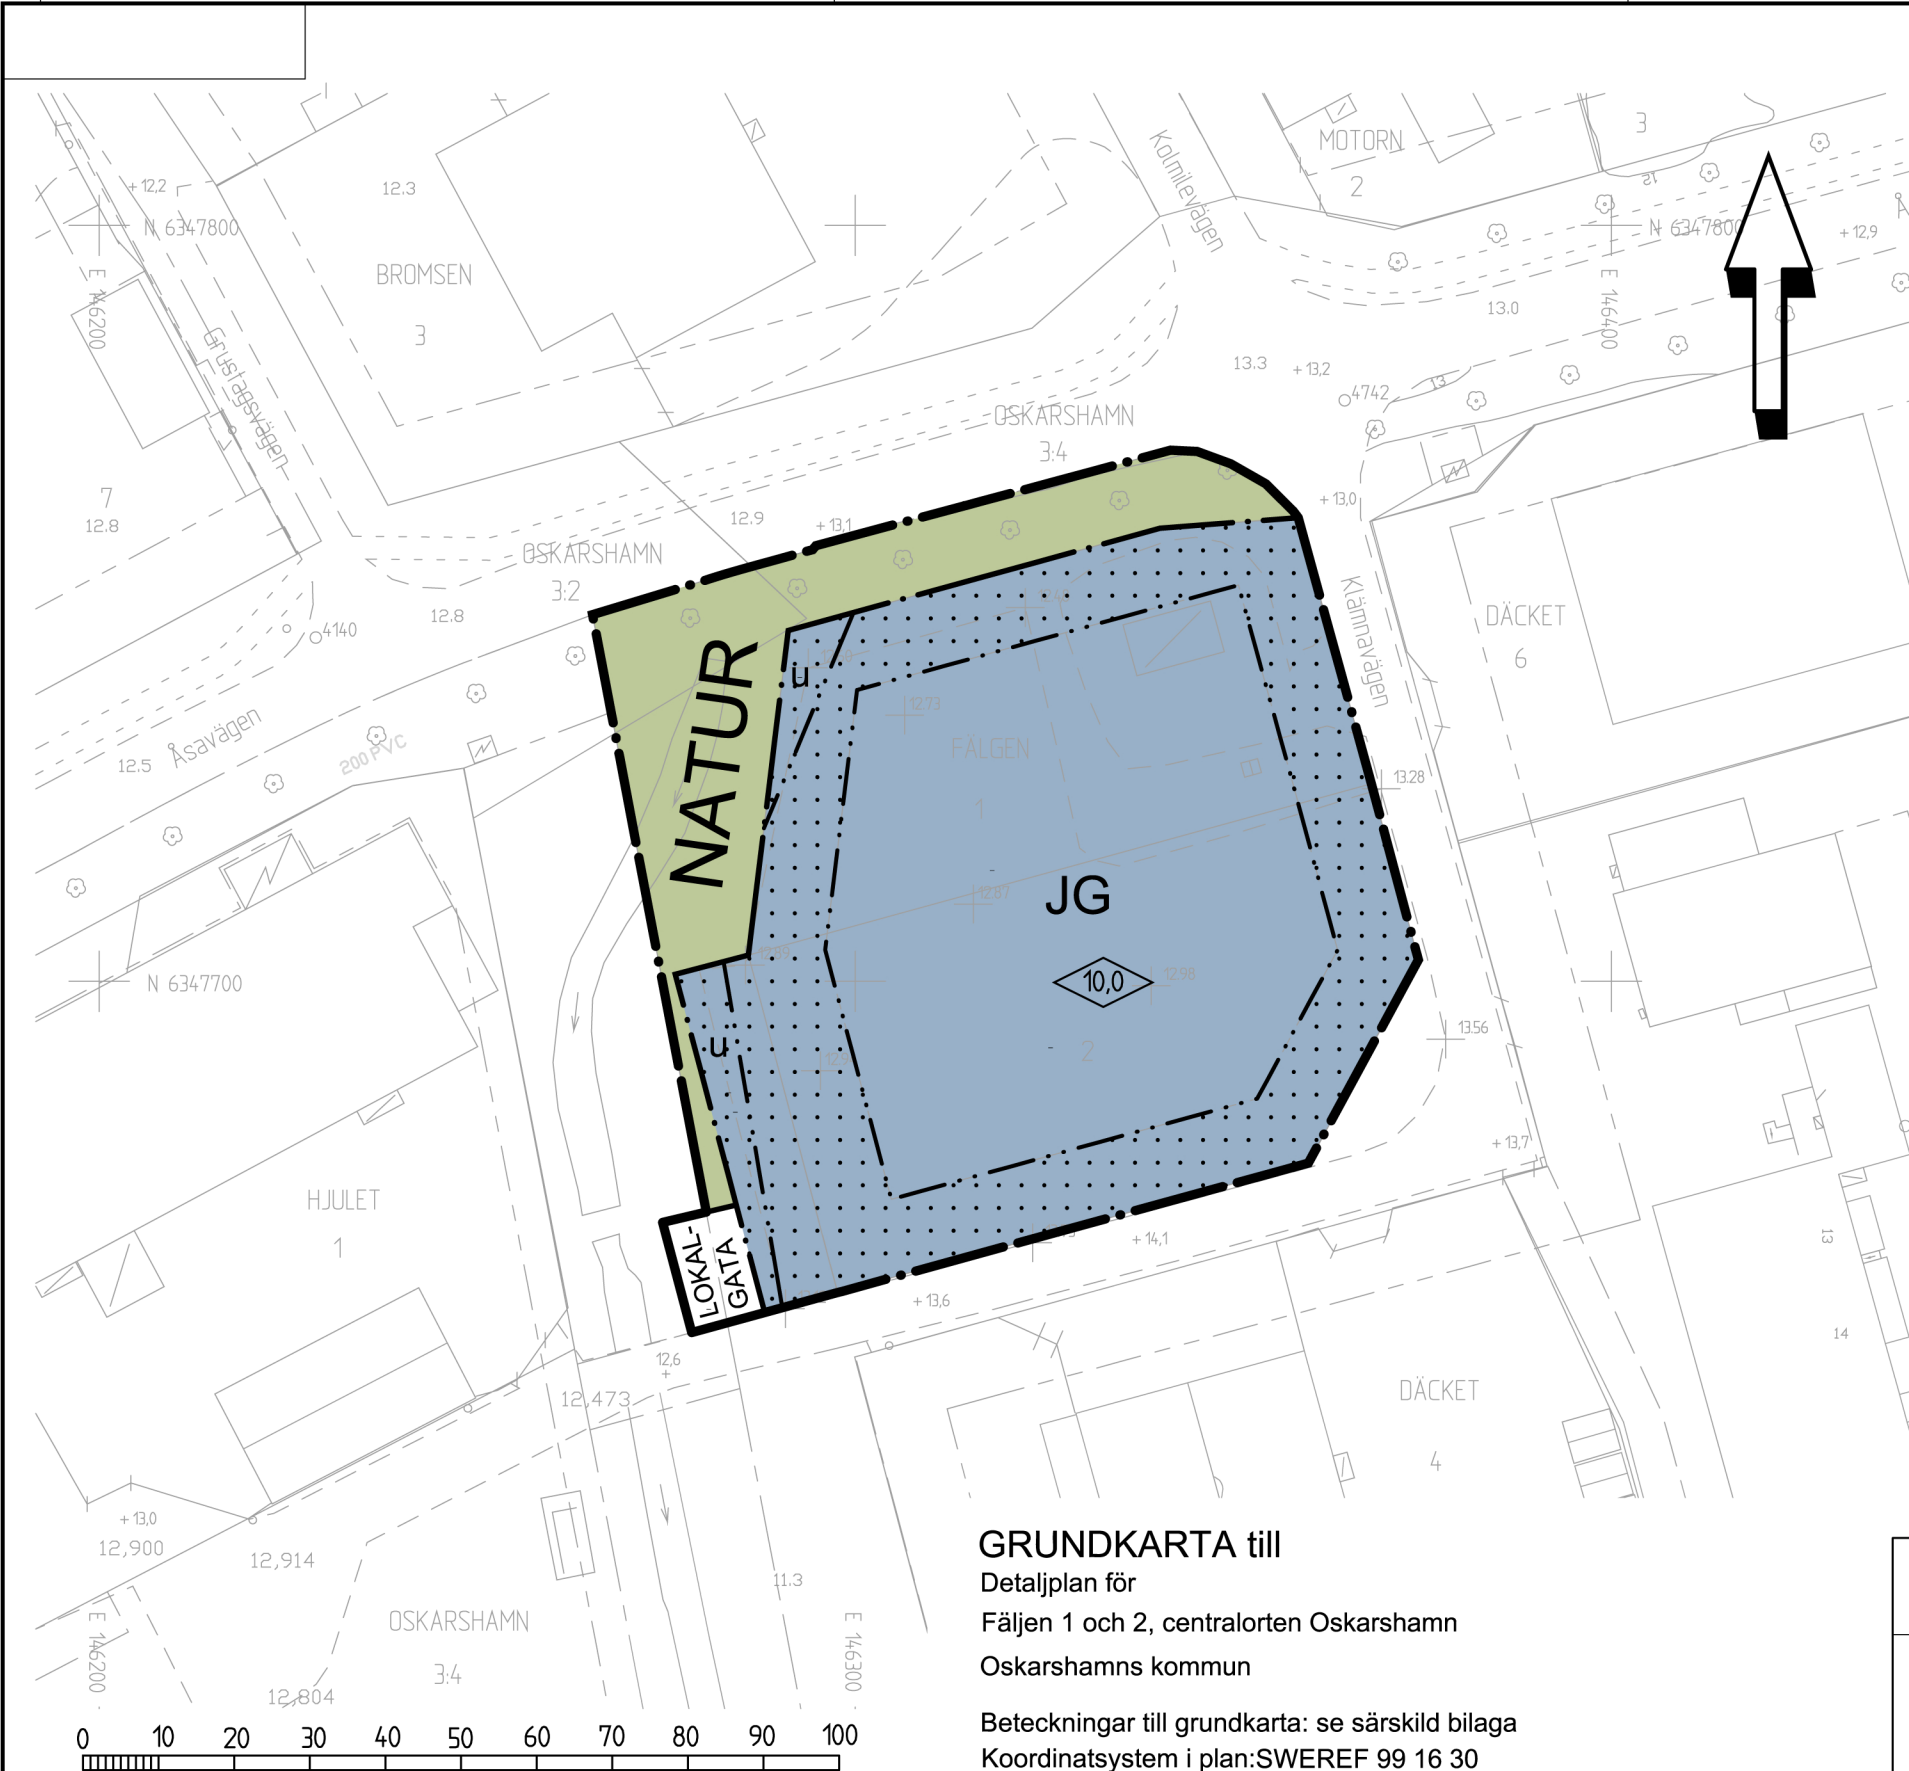

Planbestämmelser

Följande gäller inom området med nedanstående beteckningar. Endast angiven användning och utformning är tillåten. Bestämmelser utan beteckning gäller inom hela planområdet

GRÄNSER

- Planområdesgräns
- Användningsgräns
- Egenskapsgräns

ANVÄNDNING AV MARK OCH VATTEN

Allmänna platser

- NATUR
- LOKALGATA

Kvartersmark

- JG

BEGRÄNSNINGAR I MARKEN BEBYGGANDE

- Mark får inte bebyggas

PLACERING, UTFORMNING, UTFÖRANDE

Utformning

- Högsta byggnadshöd i meter
- Marken ska vara tillgänglig för underjordiska ledningar

ADMINISTRATIVA BSETÄMMELSER

Genomförandetid

Genomförandetid är fem år från det datum planen vunnit laga kraft.

GRUNDKARTA till

Detaljplan för
Fäljen 1 och 2, centralorten Oskarshamn
Oskarshamns kommun

Beteckningar till grundkarta: se särskild bilaga
Koordinatsystem i plan:SWEREF 99 16 30
Koordinatsystem i höjd:RH 1970/1981
Mätklass II

Grundkartan upprättad på Samhällsbyggnadskontoret
Kart&Plan 2007-08-23

Henrik Nilsson
Mätningssingenjör

Detaljplan för		Antagandehandling	
Fäljen 1 och 2, Centralorten Oskarshamn		Beslutsdatum	Instans
		Samrådsbeslut	SBN
		Antagande	SBN
Oskarshamns kommun, Kalmar län		Laga kraft	SBN
Upprättad september 2007		Reviderad	SBN
Josef Wårdsäter Planarkitekt			