


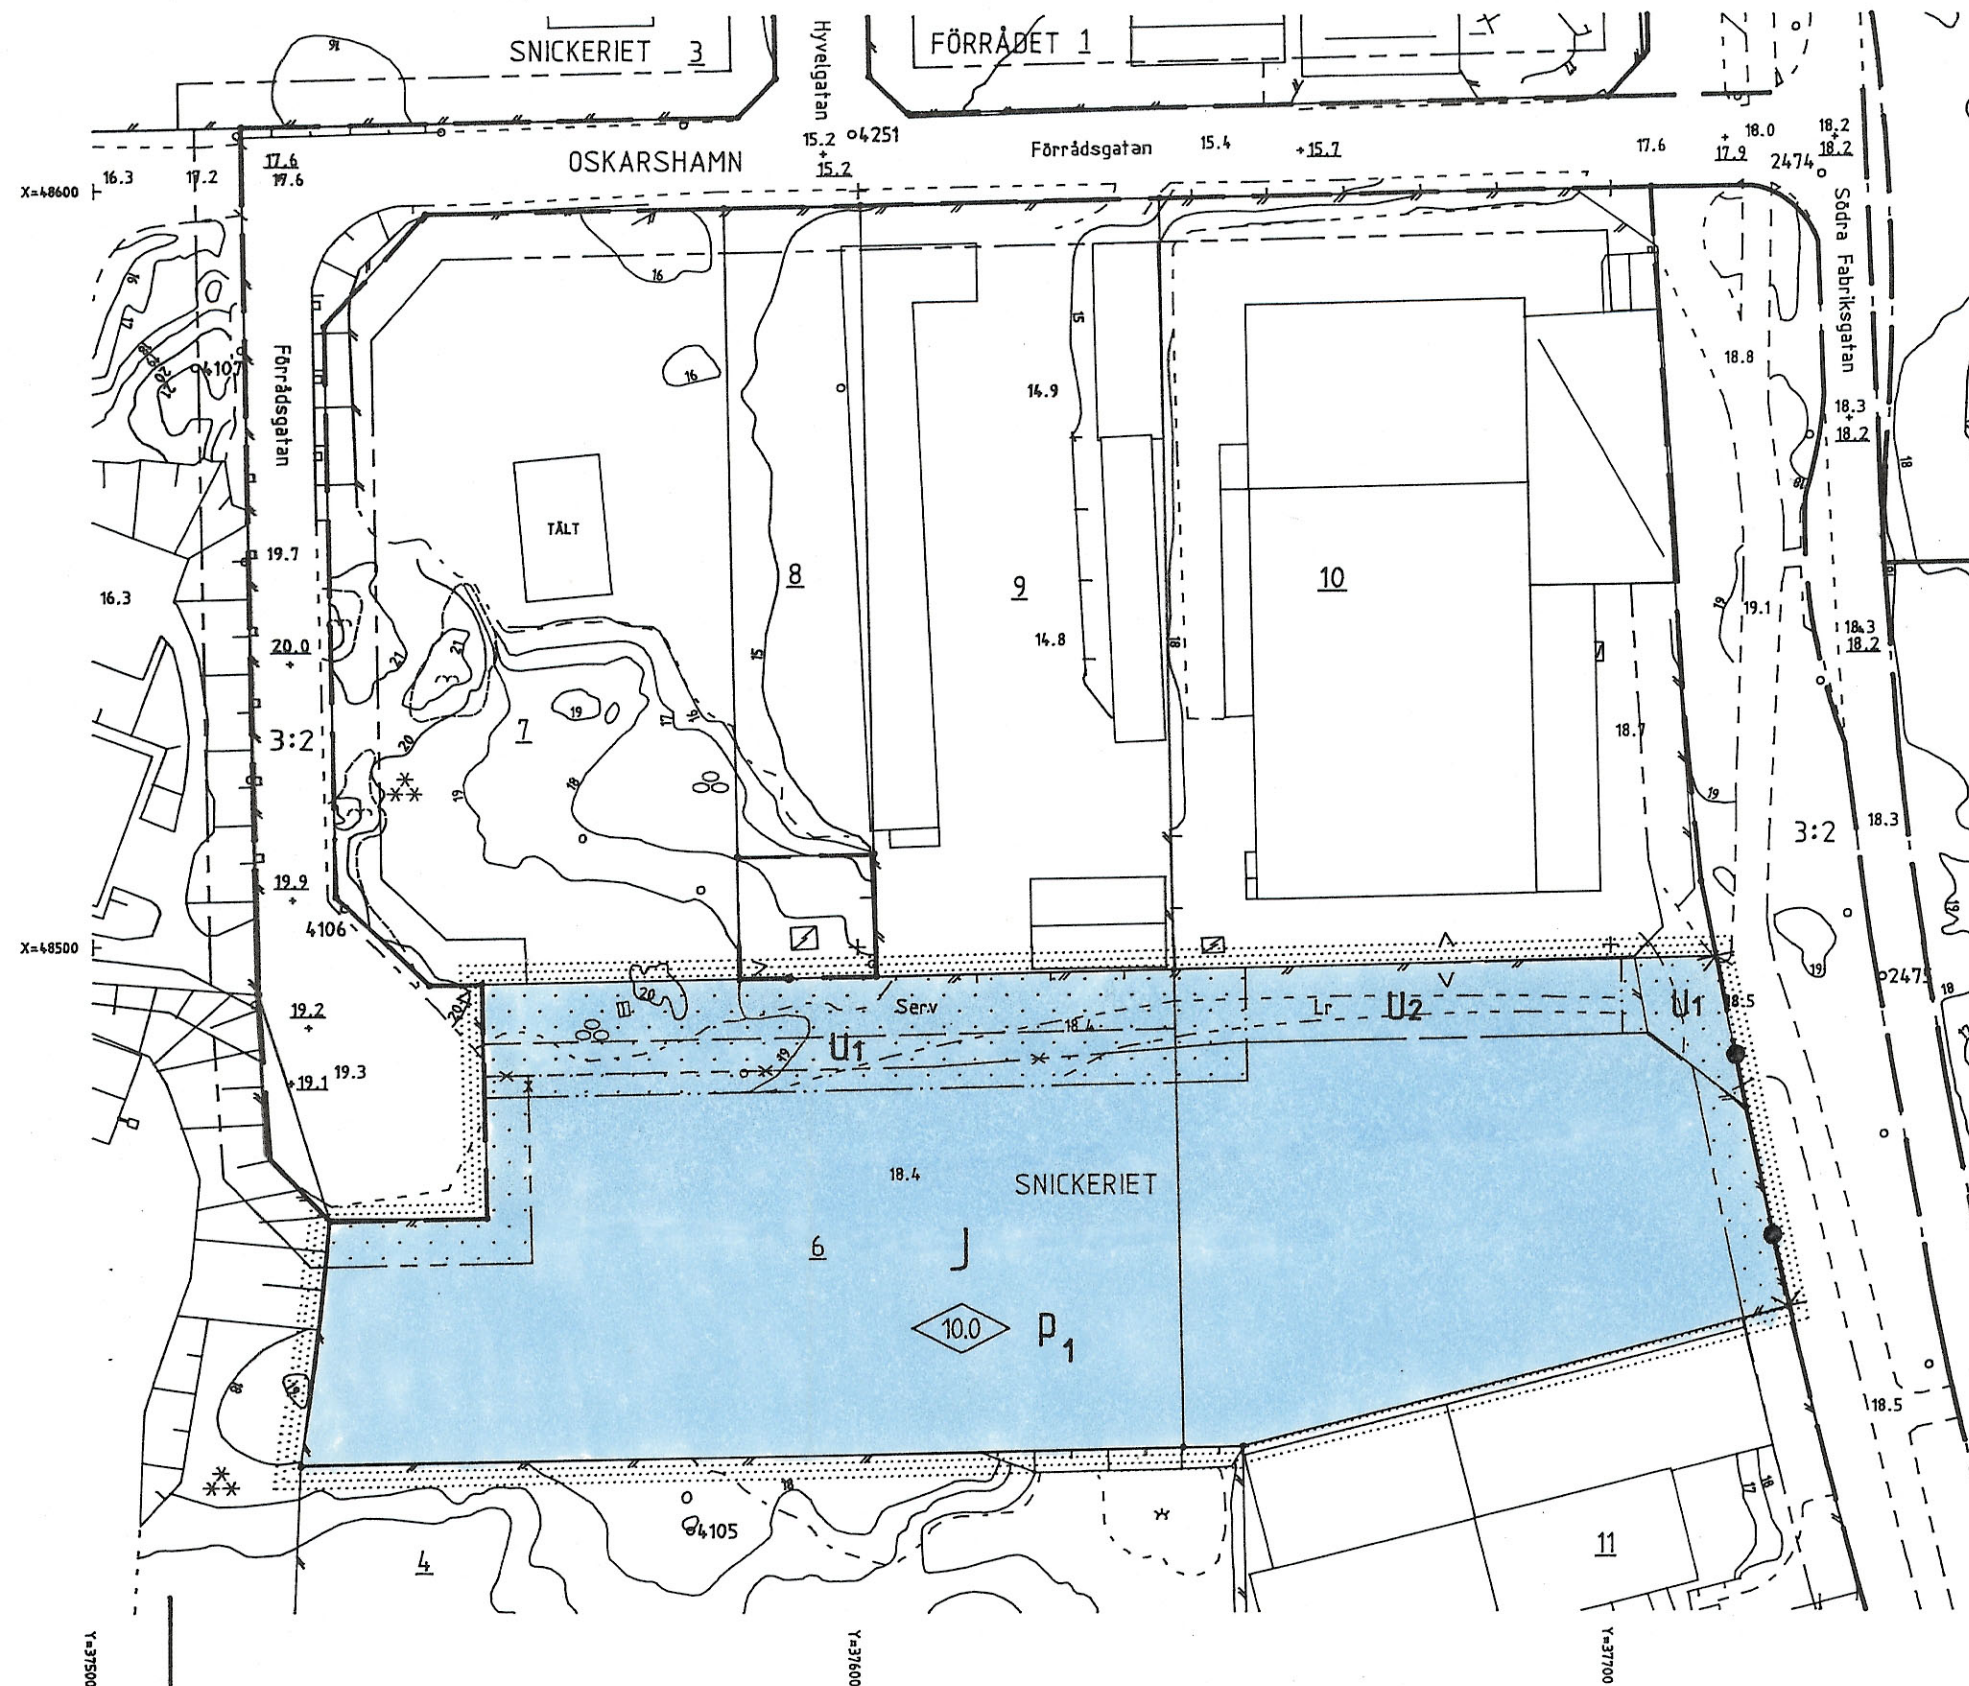

PLANBESTÄMMELSER

Följande gäller inom områden med nedanstående beteckningar.
Endast angiven användning och utformning är tillåten.

GRÄNSBETECKNINGAR

- Planområdesgräns. Gränsen ligger i rastrets innerkant
- — — — — Användningsgräns, gällande
- - - - - Egenskapsgräns, gällande
- — — — — Egenskapsgräns, ny
- x - - - x - Utgående gräns

MARKANVÄNDNING

Kvartersmark

- Industri

BEGRÄNSNING AV MARKENS BEBYGGANDE

- Marken får inte bebyggas
- U1 Marken skall vara tillgänglig för allmänna underjordiska ledningar
- U2 Marken får bebyggas efter kulvertering av befintliga underjordiska ledningar

MARKENS ANORDNANDE

Utfart

- Utfart får inte anordnas, stängsel skall finnas. Pil med tvärstreck markerar förbudets slut

PLACERING

- P₁ Byggnader skall placeras minst 4 meter från tomtgräns

UTFORMNING

- 10.0 Högsta byggnadshöjd i meter

ADMINISTRATIV BESTÄMMELSE

Genomförandetiden slutar 31 december 2000

Detaljplan för Snickeriet 6 m.fl. fastigheter
Västra industriområdet
Centralorten, Oskarshamns kommun

Upprättad på Stadsbyggnadskontorets planavdelning i oktober 1994
Rev. den 23 november 1994

Mats Hermansson

Mats Hermansson
Planchef

Håkan Johansson

Håkan Johansson
Planingenjör

A 4899

Samrådsbeslut.....BN 1994-09-21

Antagen.....BN 1994-12-14

Laga kraft.....LS 1995-01-31

Till planen hör förutom denna plankarta
med bestämmelser

- planbeskrivning
- genomförandebeskrivning

0 10 20 30 40 50 60

Skala 1:1000