

Förslag till ändring av stadsplanen för del av

FRÖSÖ KÖPING

(KV. MOSIPPAN)

upprättat i december 1969

Frösön den 9 december 1969

Örjan Hellgren

Örjan Hellgren
Stadsarkitekt

BETECKNINGAR:

Grundkartan:

- Gällande områdesgräns
- Fastighetsgräns
- Staket, stängsel
- Huvudbyggnad resp. uthus
- +000.0 Gällande gatuhöjd
- 340 Nivåkurvor i meter över köpingens nollplan
- Punkt i rutnät
- 4 337 Tomtnummer, stadsägonummer

Stadsplanekartan:

Gränsbeteckningar:

- Linje belägen tre (3) meter utanför det område, som förslaget avser
- Gällande områdesgräns
- " " avsedd att utgå
- Gat-, kvarters- och annan områdesgräns
- Bestämmelsegräns
- Gränslinje ej avsedd att fastställas

Områdesbeteckningar:

- Gata eller torg
- Park eller plantering
- Område för bostadsändamål, fristående hus

Övriga beteckningar:



- Mark som icke får bebyggas
- +000.0 Gällande gatuhöjd
- I Antal våningar

Tillhör kommunalfullmäktiges i Frösö köping
beslut den 28 januari 1970, § 22, betygar:

Bo Norrman
(Bo Norrman)
Kommunalfullmäktiges sek.

Fastställt genom länsstyrelsens beslut denna dag,
finns jämlikt 150 § tredje stycket byggnadslagen klaga
ej må föras mot beslutet, har detta vunnit laga
kraft; betygar.
Östersund i landskansliet den 7.4. 1970.
På länsstyrelsens vägnar:

Ulf Törnwall
Ulf Törnwall

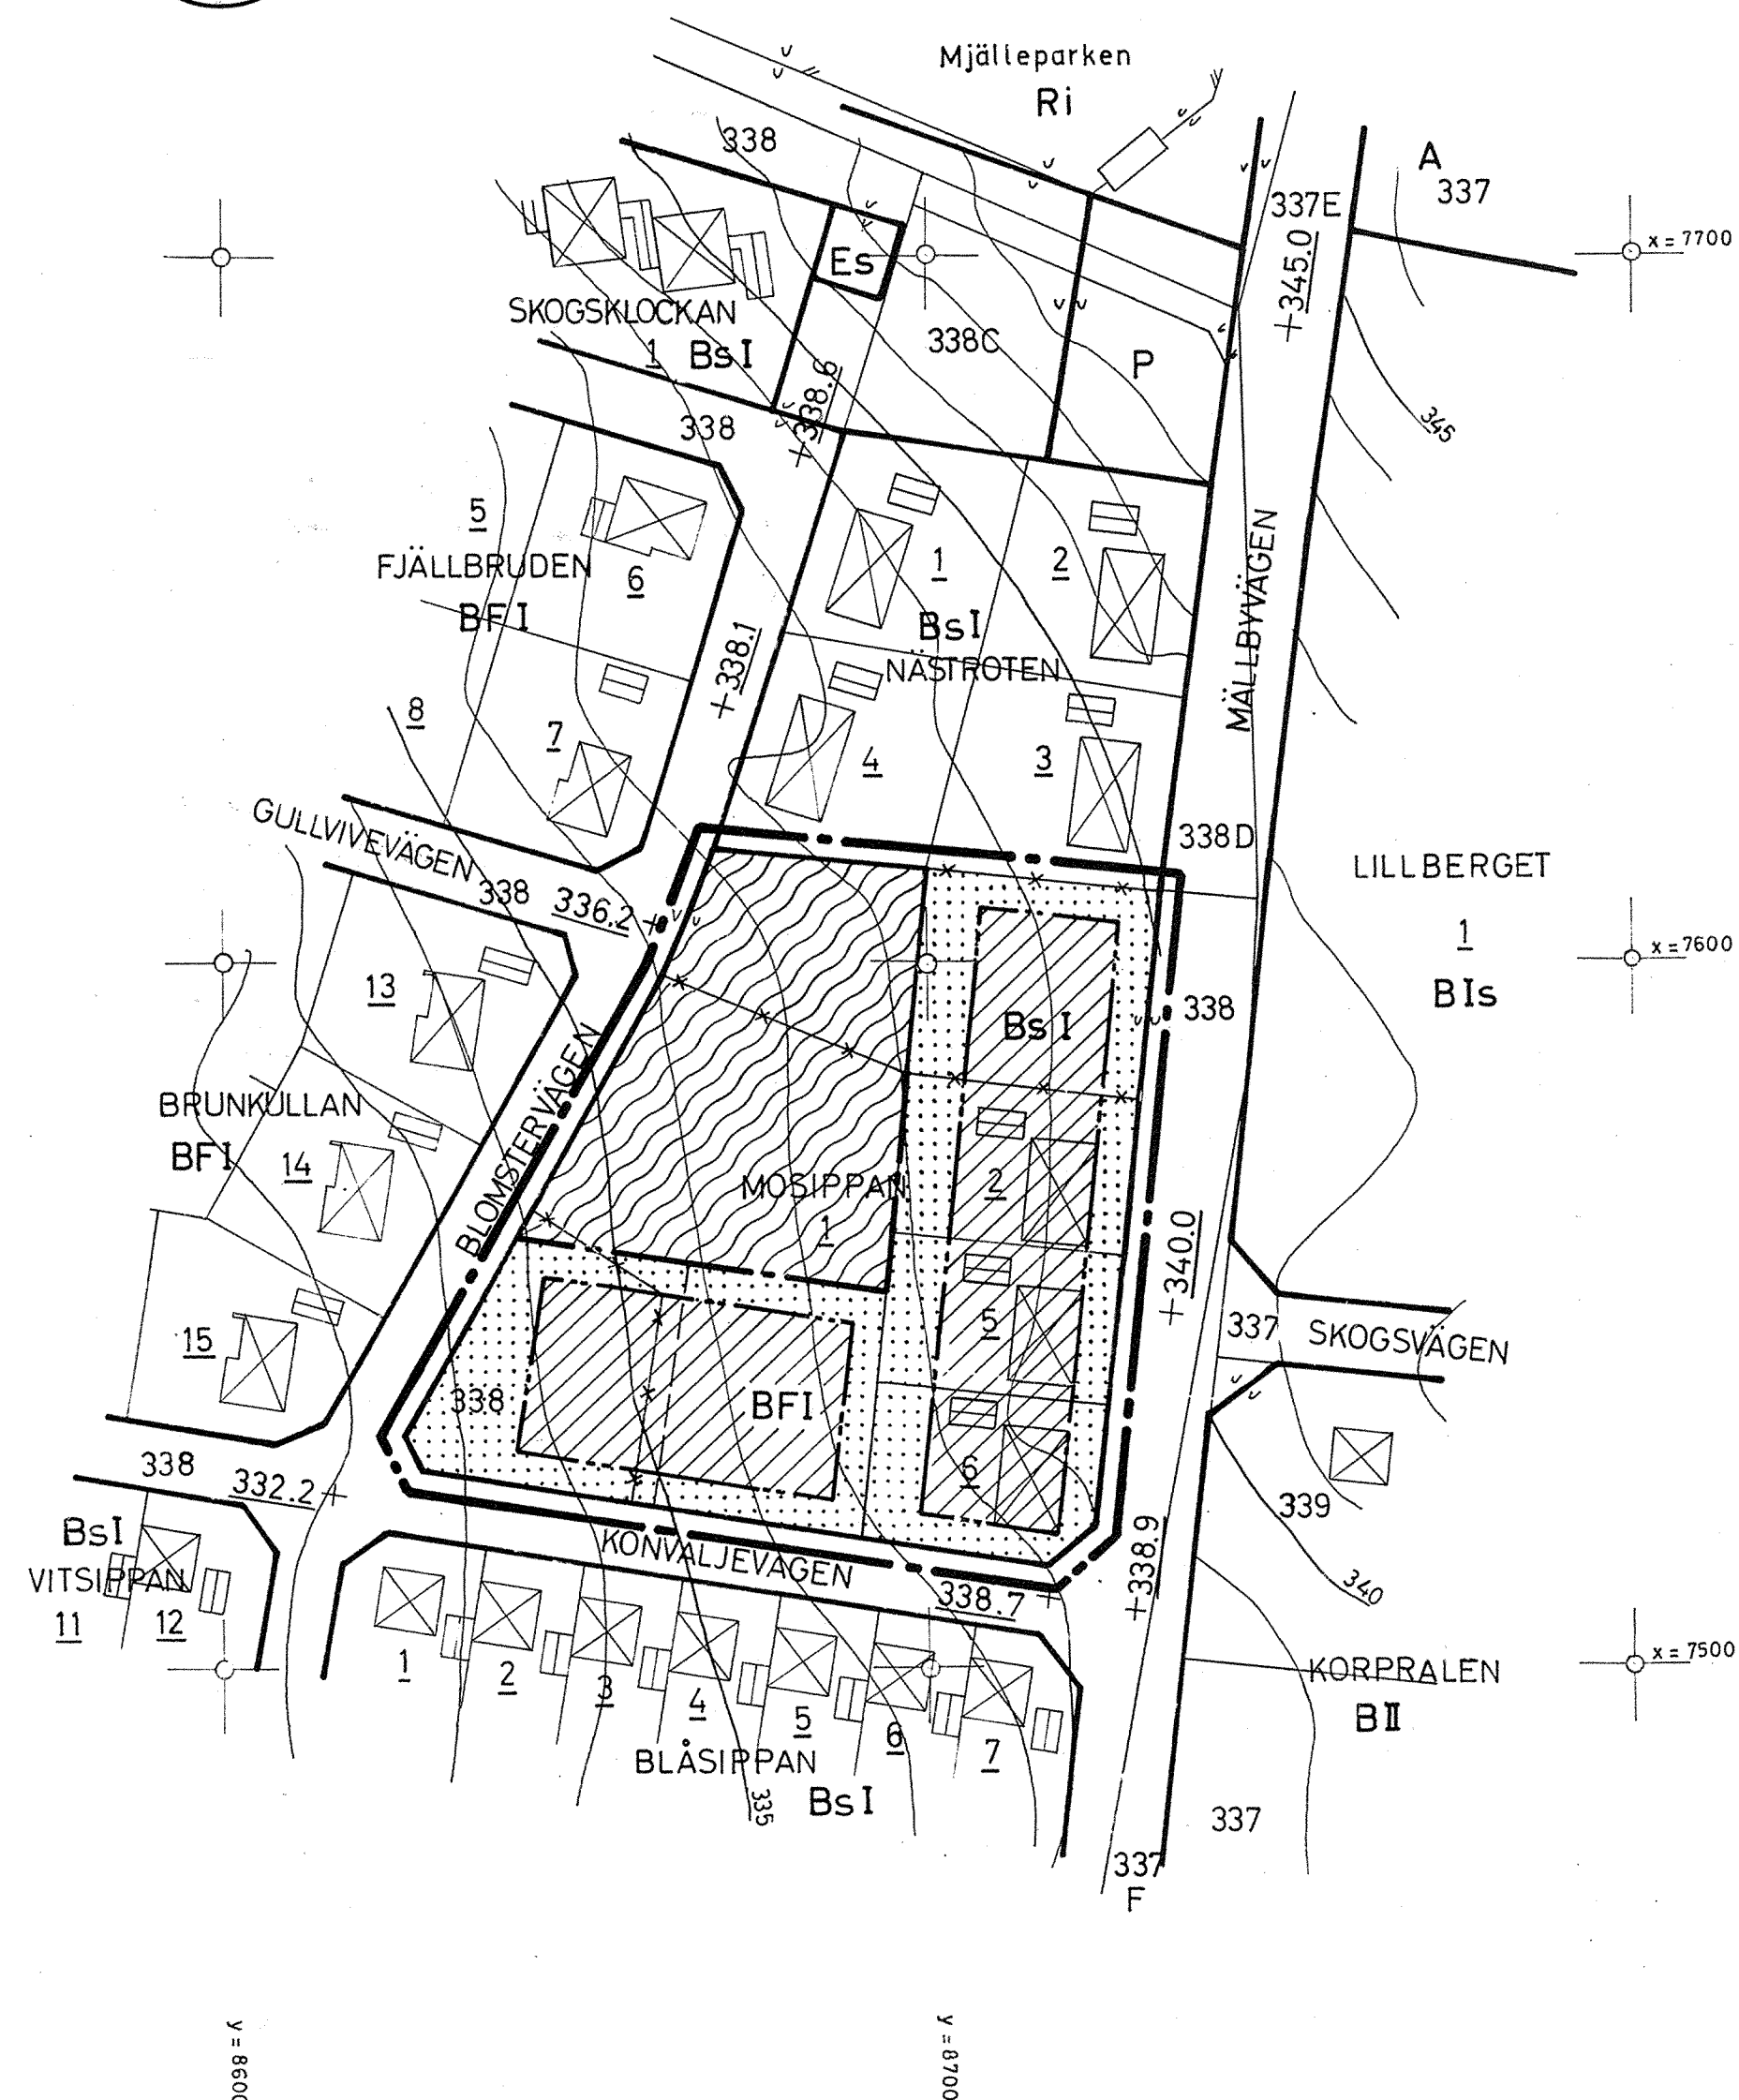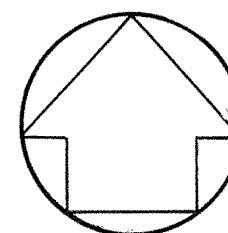

SKALA 1:1000

