


Plankarta

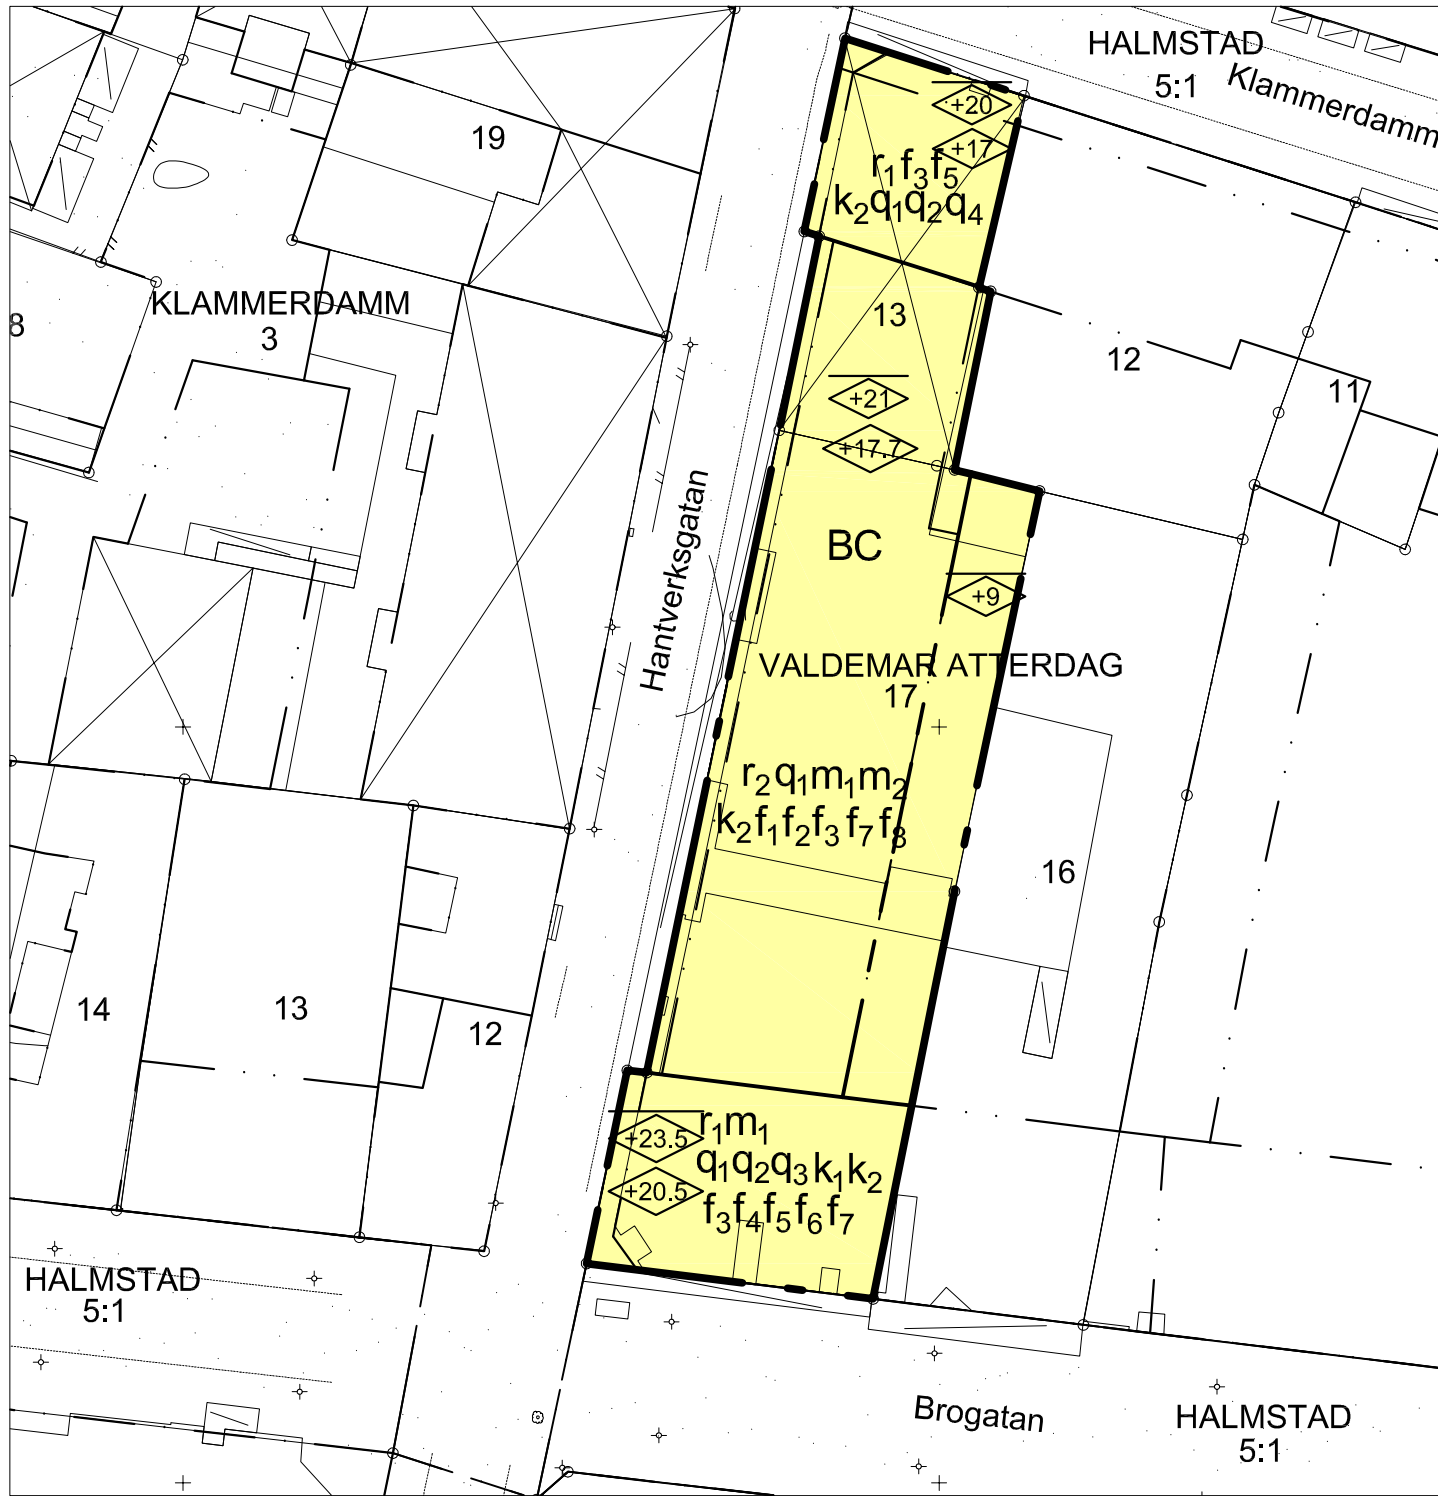


VALDEMAR ATTERDAG 13 och 17

Grundkarta upprättad den 16 oktober 2018 av:

Jonas Eliasson
Bitr. Lantmäterichef


Koordinatsystem: SWEREF99 13 30
Höjdsystem: RH2000
Måtklass: III
Beteckningsstandard: Halmstads kommun

Grundkartans beteckningar

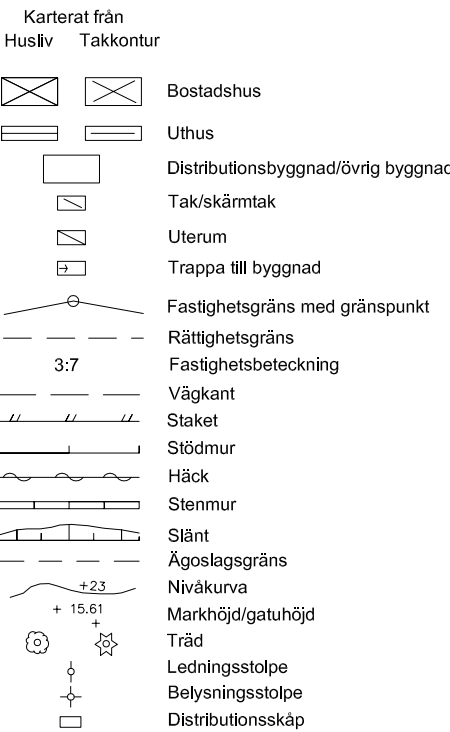

KS 2015/00532 1380K-P2019/3

Gatusektion

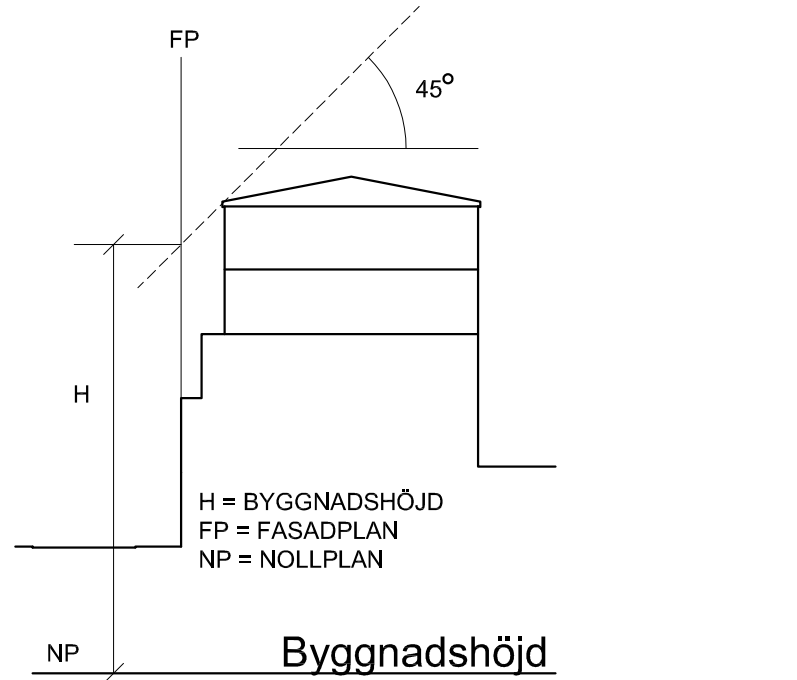

PLANBESTÄMMELSER


Följande gäller inom områden med nedanstående beteckningar. Endast angiven användning och utformning är tillåten. Bestämmelser utan beteckning gäller inom hela planområdet.

GRÄNSBETECKNINGAR




ANVÄNDNING AV MARK OCH VATTEN

Kvartersmark, 4 kap 5 § 3

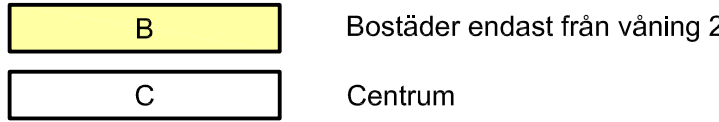


EGENSKAPSBESTÄMMELSER FÖR KVARTERSMARK


Bebyggandets omfattning

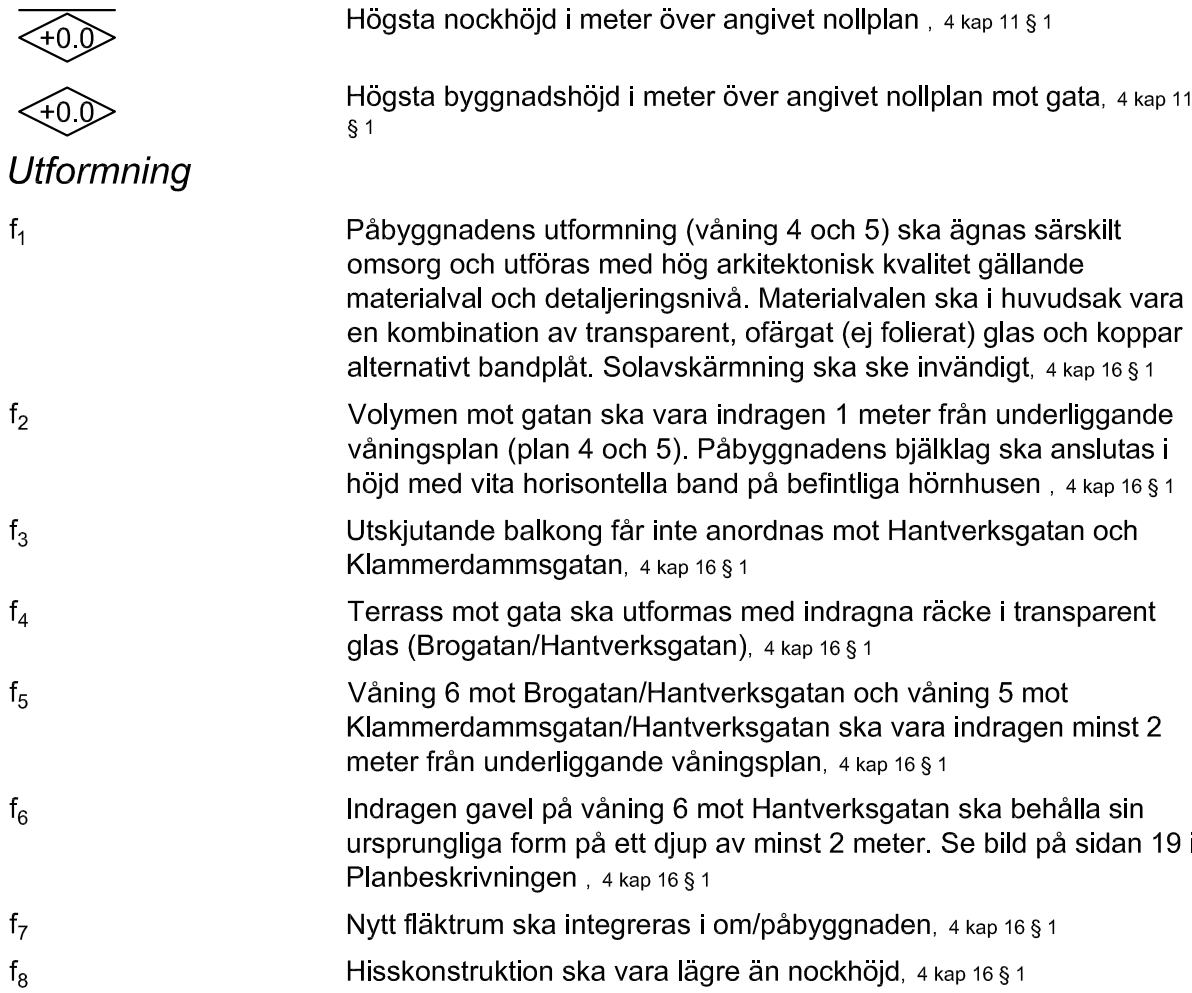


Skydd av kulturvärden, 4 kap 16 § 3

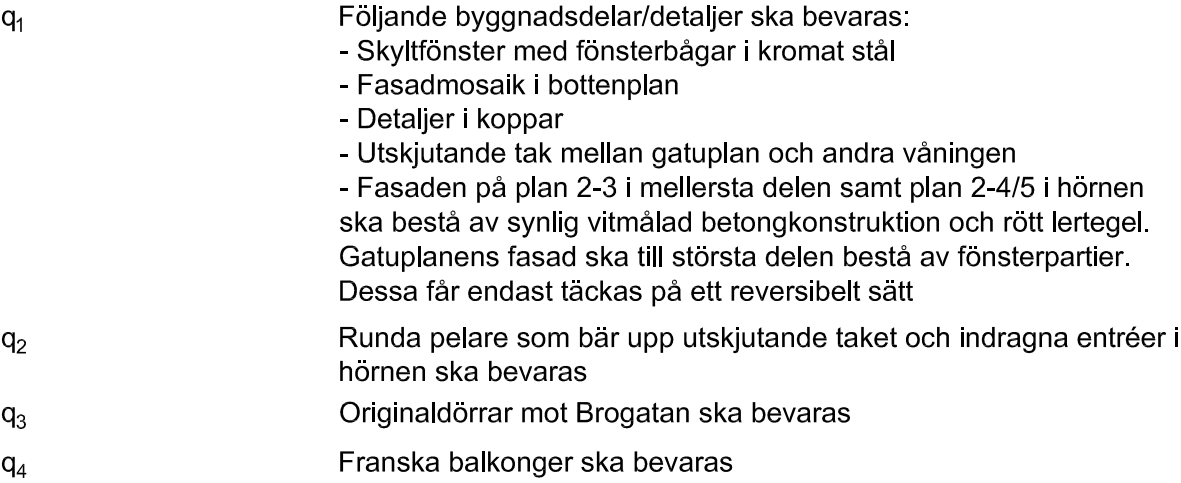


Rivningsförbud

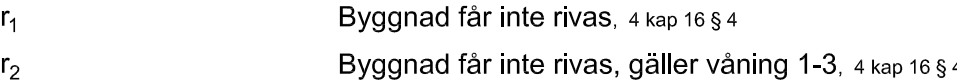

Varsamhet

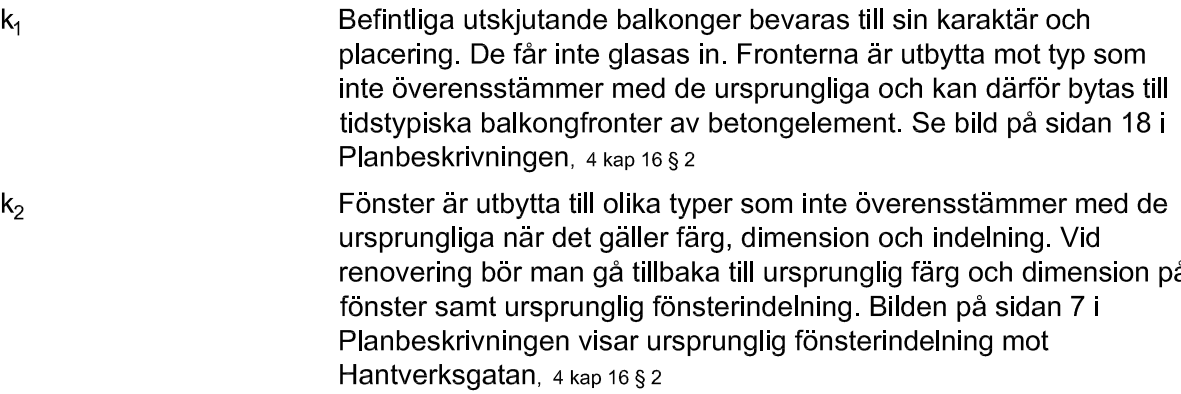

Skydd mot störningar

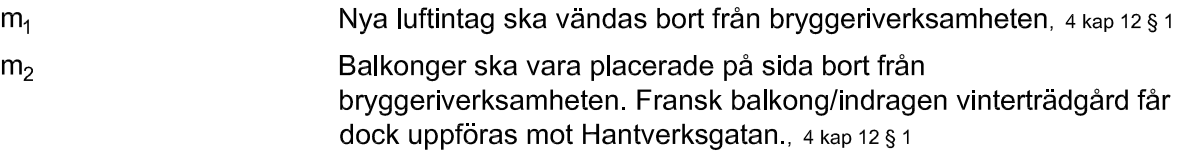

ADMINISTRATIVA BESTÄMMELSER

Genomförandetid

Genomförandetiden är 5 år från den dag planen vinner laga kraft, 4 kap 21 §

DETALJPLAN FÖR

VALDEMAR ATTERDAG 13 och 17

HALMSTAD

Upprättad av Samhällsbyggnadskontoret den 26 mars 2019

Mila Sladic planchef
Violeta Stanic planarkitekt

Beslut om:
Antagande i Kommunstyrelsen
Laga kraft

Datum:
23 april 2019
28 maj 2019

Till planen hör:
Planbeskrivning med genomförandebeskrivning
Behovsbedömning av miljöbedömning
Fastighetsägarförteckning
Samrådsredogörelse
Granskningsutlåtande
Utredningar enligt lista i planbeskrivningen

