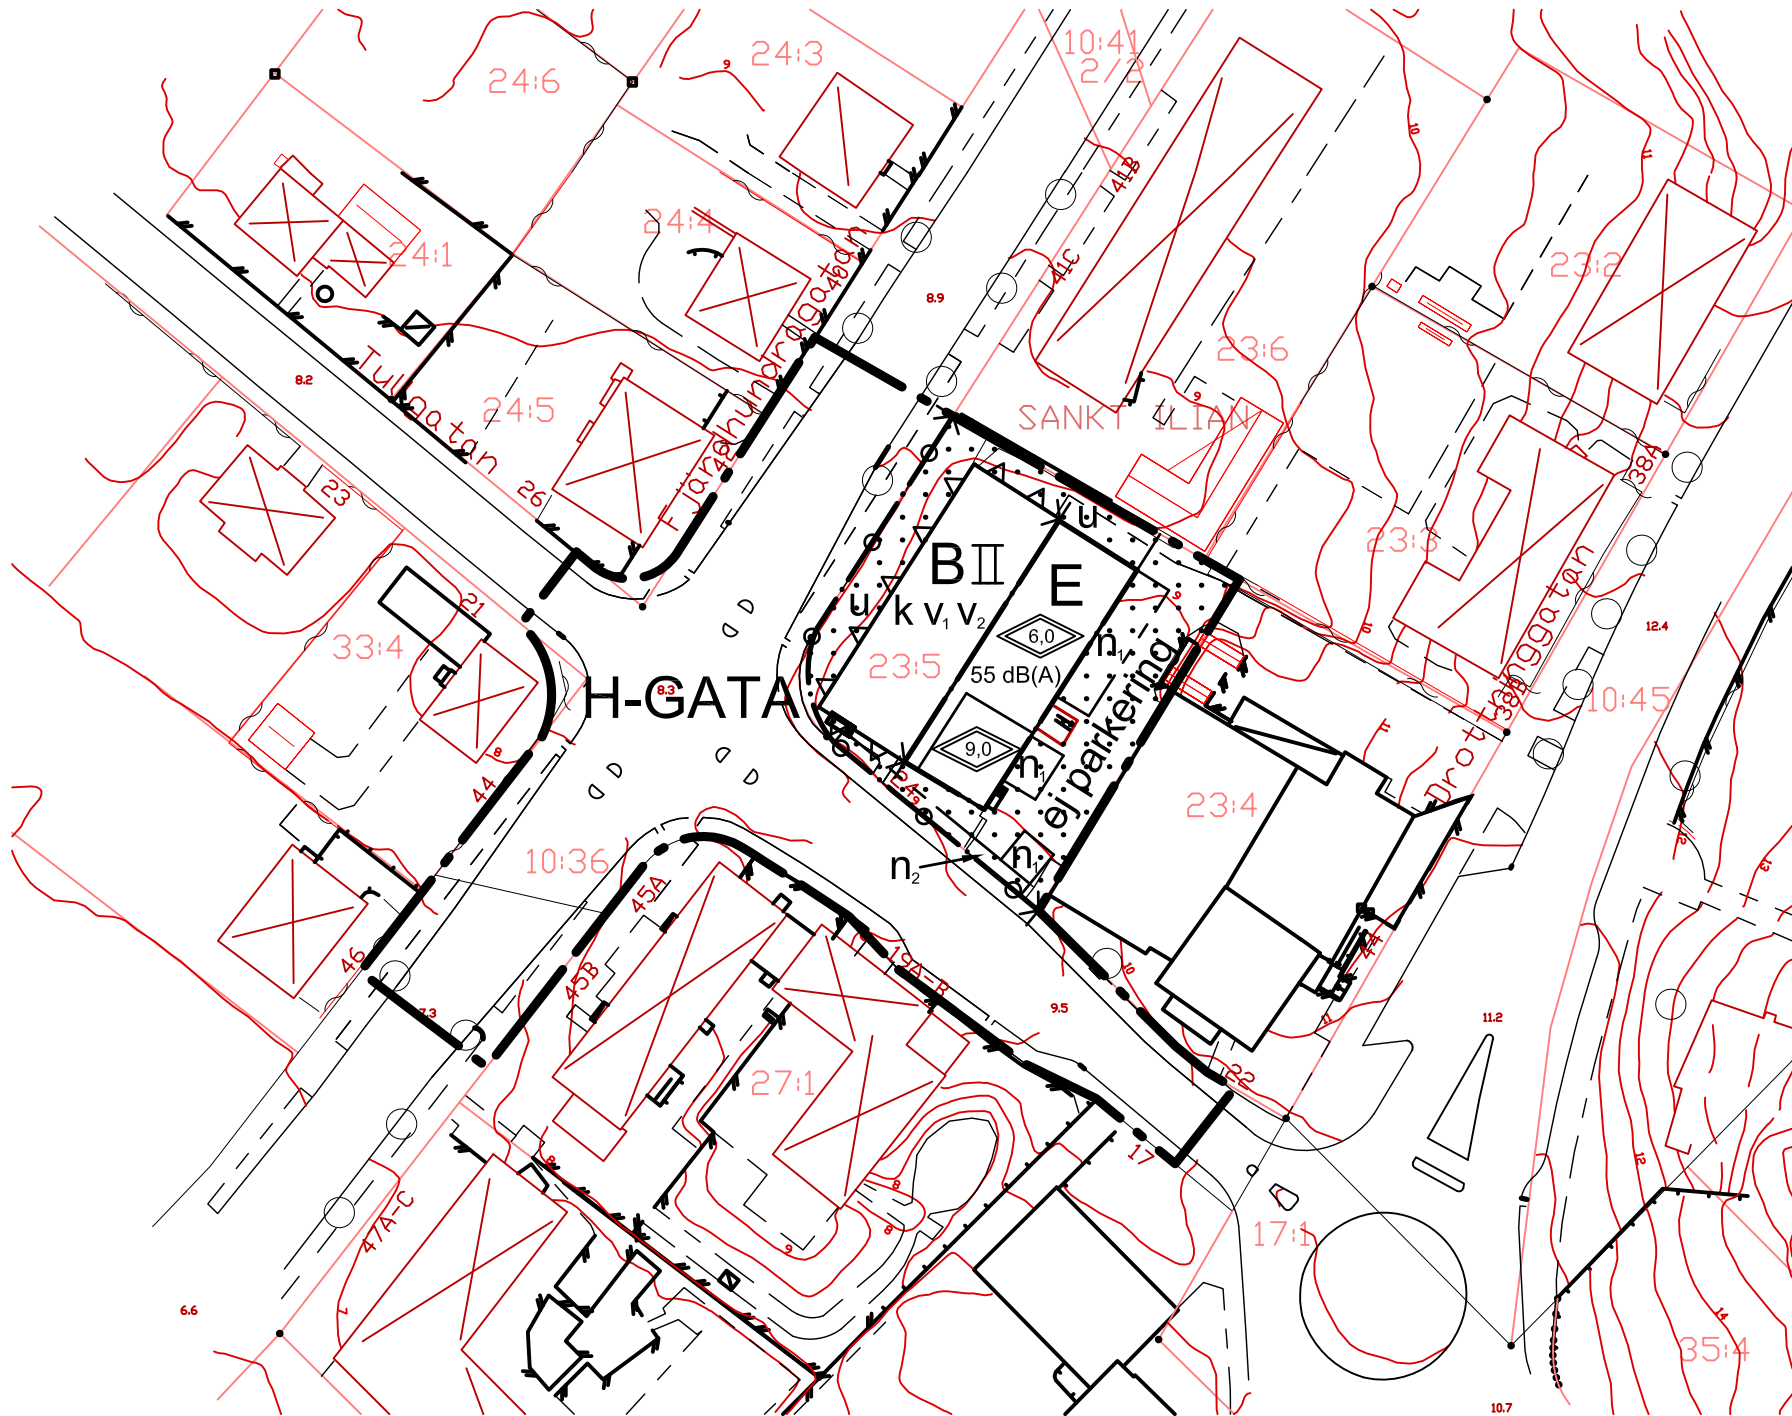


PLANBESTÄMMELSER

Följande gäller inom områden med nedanstående beteckningar. Där beteckning saknas gäller bestämmelsen inom hela planområdet. Endast angiven användning och utformning är tillåten

GRÄNSBETECKNINGAR

- Planområdets gräns
- Användningsgräns
- Egenskapsgräns

ANVÄNDNING AV ALLMÄN PLATS

H-GATA Gata som ingår i huvudnätet

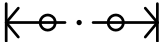
ANVÄNDNING AV KVARTERSMARK

- B** Bostäder
- E** Teknisk anläggning, telestation

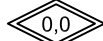
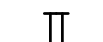
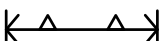
BEGRÄNSNING AV MARKENS BEBYGGANDE

- Marken får inte bebyggas
- u Marken skall vara tillgänglig för allmänna underjordiska ledningar

MARKENS ANORDNANDE

- n₁ Parkeringsplats skall finnas
- n₂ Befintliga träd får inte fällas
- ej parkering Parkering tillåts ej
-  In- och utfart får inte anordnas

PLACERING, UTFORMNING, UTFÖRANDE

-  Högsta totalhöjd i meter
-  Högsta antal våningar. Vind tillåts inredas
-  Fasaden skall utformas så att ekvivalentnivån för inomhusbuller inte överstiger 30 dB(A) samt maximalnivån inte överstiger 45 dB(A)
- k Vid förändring av byggnadens fasad/tak skall placering och utformning av fönster eller dylikt särskilt beaktas. Förändring av fasad/tak skall ske i samråd med kommunen. Se planbeskrivningen under rubriken "Bebyggelse"
- v₁ Minst hälften av rummen i respektive lägenhet skall planeras mot den tystare gårdssidan. Se plansbeskrivningen under rubriken "Störningar"
- v₂ Takkupa får anordnas

STÖRNINGSSKYDD

- 55 dB(A) Högsta tillåtna bullernivå utomhus från omgivande verksamheter. Se planbeskrivningen under rubriken "Störningar" för förslag på åtgärder

ADMINISTRATIVA BESTÄMMELSER

Genomförandetiden slutar 15 år efter det att planen vunnit laga kraft

ANTAGANDEHANDLING		■ Planbeskrivning ■ Genomförande- beskrivning □ Illustrationskarta ■ Fastighetsförteckning ■ Uttåtande	
Sankt Ilian 23:5 Enköpings kommun		Beslutsdatum	Sign
		MBN beslut om samråd 2003-04-29	
		Antagande 2003-06-10	
Upprättad 2003-03-17		Laga kraft 2003-07-16	
Patrik Holm Planavdelningschef		Håkan Svärd Planarkitekt	
1:1000		Dpl 364	
			