


01-81

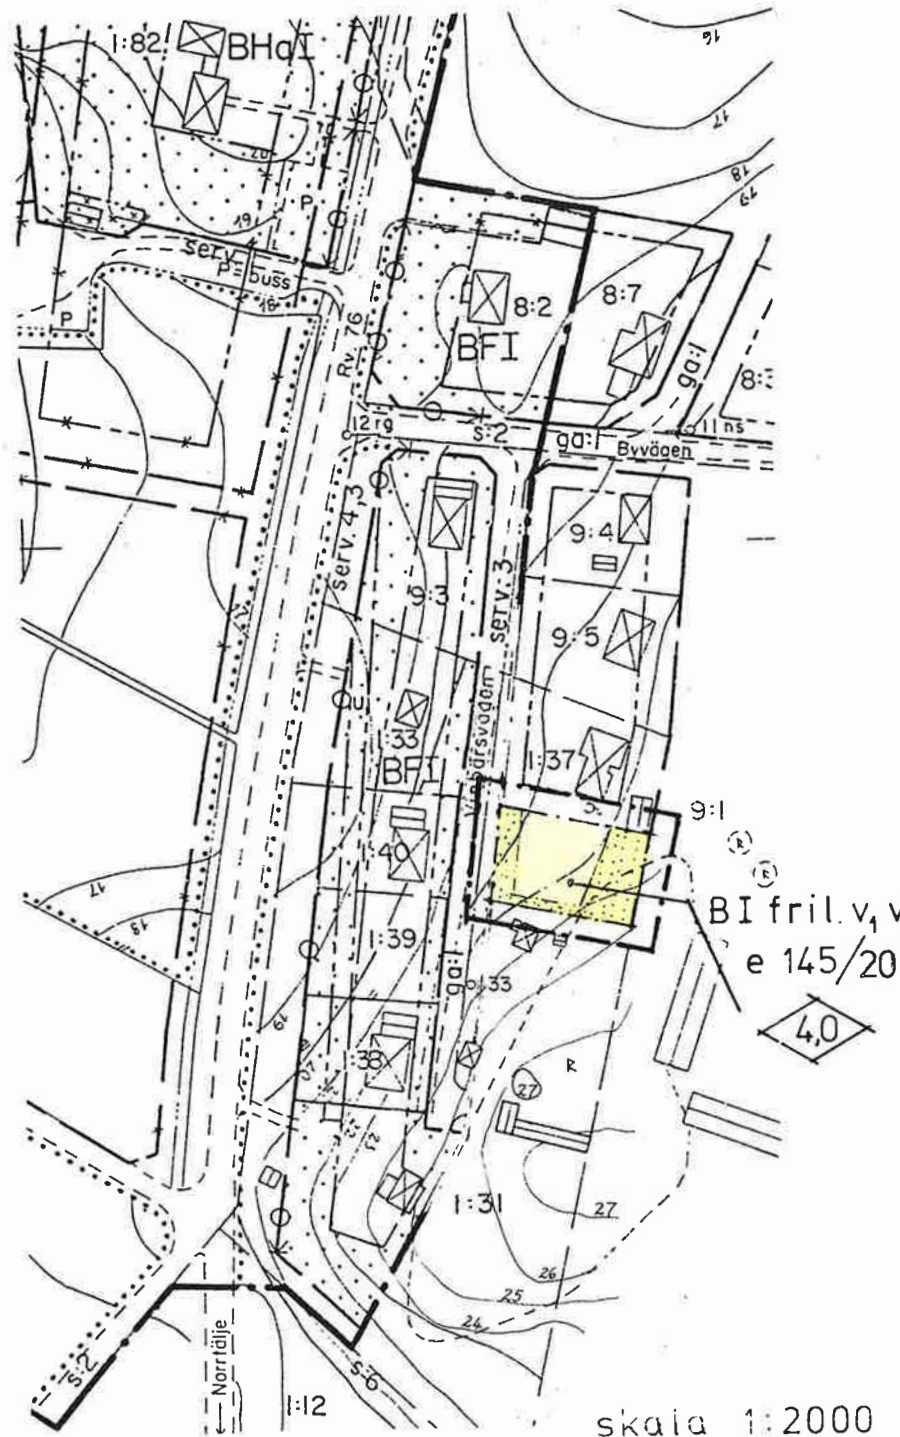

GRUNKARTANS BETECKNINGAR

- fastighetsgräns
- nivåkurvor
- bostadshus resp. uthus
- väg
- fastighetsbeteckning

1:37



PLANKARTA

Planbestämmelser

Följande gäller inom områden med nedanstående beteckningar. Där beteckningar saknas gäller bestämmelsen inom hela planområdet. Endast angiven användning och utformning är tillåten

Gränsbeteckningar

- gräns ritad 6 meter utanför planområdet
- användningsgräns
- egenskapsgräns

Markanvändning

- B bostäder

Utnyttjandegrad

- e 145/20 största byggnadsarea på mark i m² för bostad resp. uthus

Begränsning av markens bebyggande

- marken får inte bebyggas

Utformning

- 4,0 högsta byggnadshöjd i meter
- I högsta antal våningar
- fril endast friliggande hus
- v₁ vind får inte inredas
- v₂ suterrängvåning får anordnas

Administrativa bestämmelser

Genomförandetiden är fem år från den dag planen vinner laga kraft.

GRUNKARTA

Grunkartan upprättad genom utdrag ur gällande detaljplan samt reviderad av Stadsbyggnadskontoret, Mättningsavdelning i september 1990.

Koordinatsystem i plan: Lokalt, i höjd: RH00
Mätklass III

Björn Örtengren Mättningschef

NORRTÄLJE KOMMUN




Detaljplan för del av SVANBERGA 1:31 i Estuna socken

Samrådsförslag september 1990

Ingemar Stråe
l:e planarkitekt

Olle Burman
arkitekt SAR

detaljplanen
godkänd av BN. 901213.514
antagen av BN. 901213.514
laga kraft.... 910111.....

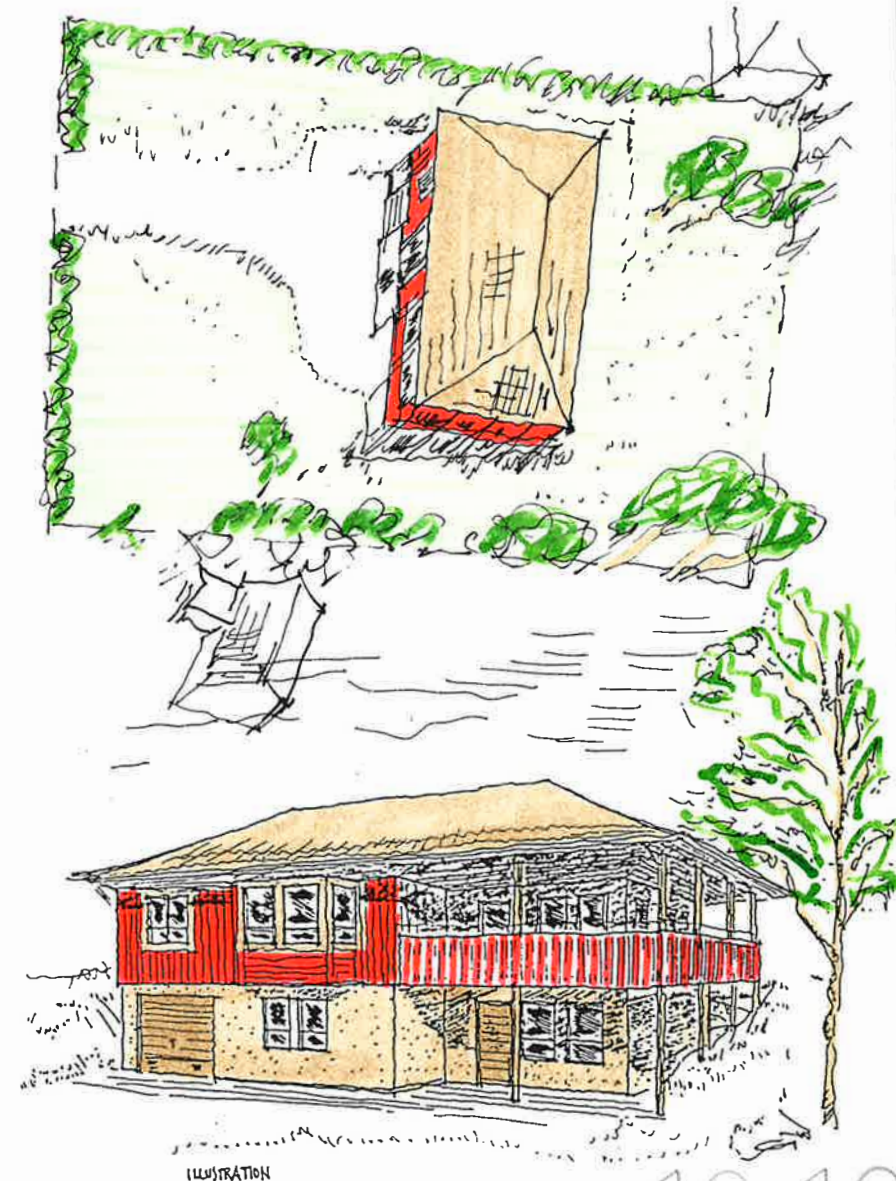

18-10