


X=6806000

X=6805900

X=6805800

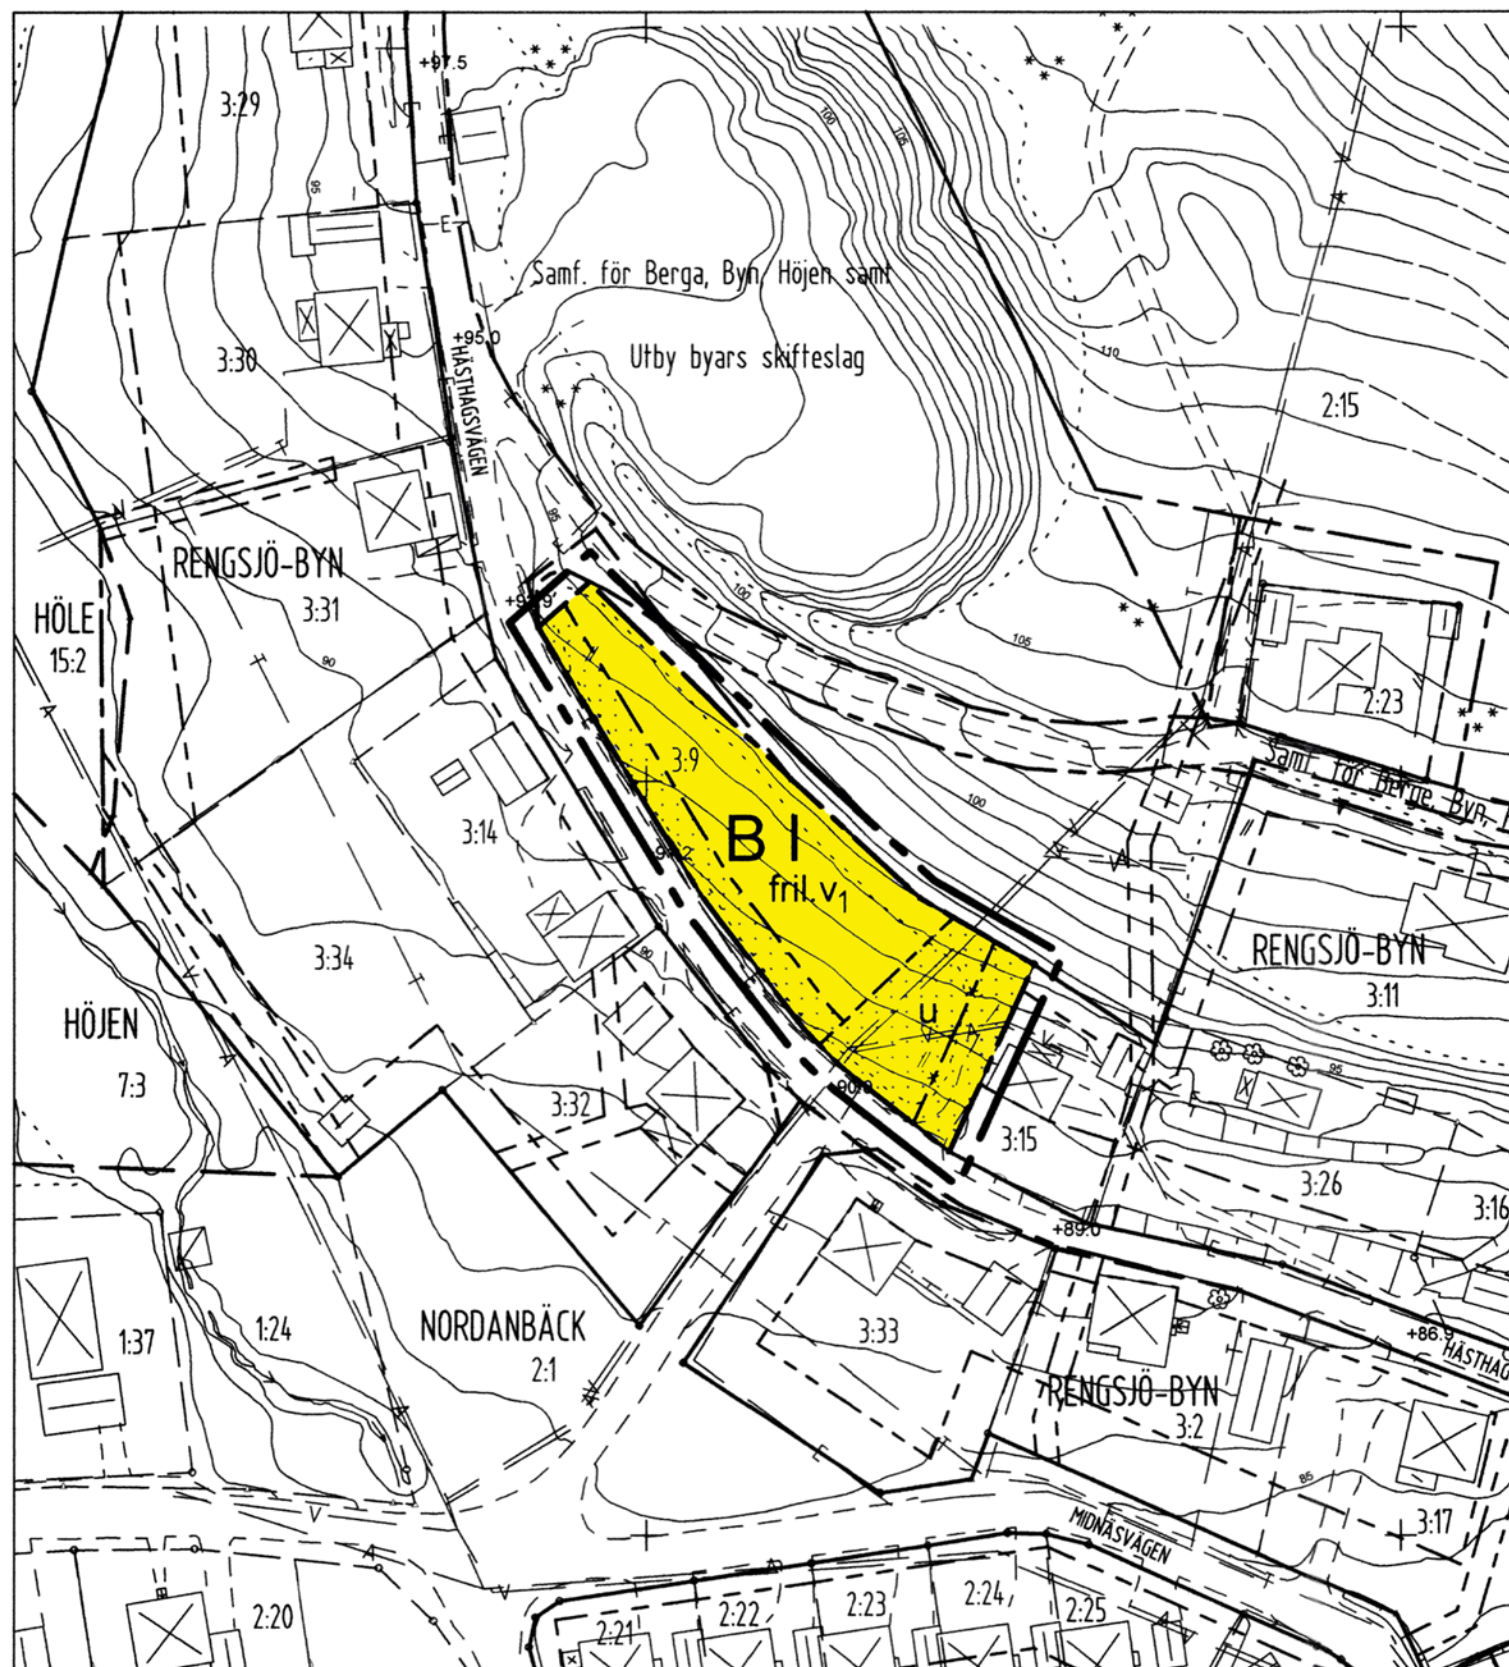

Y=1543300

Skala 1:1000

0 20 40 60 meter

Y=1543400

Detaljplan för del av Rengsjö-Byn 3:9, Rengsjö tätort, Bollnäs kommun, Gävleborgs län

Upprättad på Samhällsbyggnadskontoret, plan i juni 2008

Arne Nedstam
Arne Nedstam

Planerare


Mats Ökvist
Mats Ökvist

Arkitekt

Planbestämmelser

Följande gäller inom områden med nedanstående beteckningar. Bestämmelser utan beteckningar gäller inom hela planområdet. Endast angiven användning och utformning är tillåten.

GRÄNSER

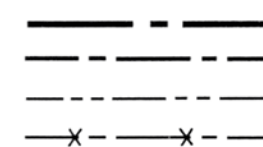

Linje belägen tre meter utanför planområdets gräns
Användningsgräns
Egenskapsgräns
Utgående gräns


ANVÄNDNING AV MARK

Kvartersmark



Bostäder

BEGRÄNSNINGAR AV MARKENS BEBYGGANDE

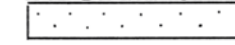

Marken får inte bebyggas
Marken skall vara tillgänglig för allmänna underjordiska ledningar

UTFORMNING; UTFÖRANDE

Utformning

I

Högsta antal våningar

Fril

Friliggande hus

v1

Suterrängvåning får anordnas utöver angivet högsta antal våningar

ADMINISTRATIVA BESTÄMMELSER

Genomförandetid

Genomförandetiden är 15 år från den dag planen vinner laga kraft

BETECKNINGAR PÅ GRUNDKARTAN

	Traktgräns		Åkermark, barrskog, lövskog
	Fastighetsgräns		Asfaltkant, vägkant
	Gällande användningsgräns		Vatten- och avloppsledning
	Gällande användningsgräns sammanfallande med fastighetsgräns eller traktgräns		Teleledning resp elledning i mark
	Gällande egenskapsgräns		Teleledning resp elledning i mark
	Bostadshus, resp uthus med skärmtak Ritad efter husliv		Nivåkurvor
	Bostadshus, trappa, uthus resp skärmtak Ritad efter takkontur		Fotogrammetriskt avvägd höjd
	Staket resp häck		Rutnätpunkt resp lövträd
	Slänt		Gatunamn
	Stödmur		Traktnamn resp registernummer
	Dike resp bäck		
	Ägoslagsgräns		

Grundkartan upprättad genom kompl av primärkartan 2008-03
Fastighetsredovisning aktuell 2008-06-06
Koordinatsystem: 2,5 GON W Reg 10
Höjdsystem: RH 70
Mätclass: II

Inge Pettersson
Inge Pettersson
Mättningsingenjör

Ingrid Johansson
Ingrid Johansson
Karttekniker

Detaljplanen

- antogs av Miljö- och byggnämnden 2008-09-02, §114
- beslutet vann laga kraft 2008-10-01
- genomförandetid t o m 2023-10-01