

STÄMPEL
Stämpel
två kronor
påf. exp.

Genom beslut den 11 juli 1960, vilket på grund av stadgande i 150 § byggnadslagen vunnit laga kraft, har länsstyrelsen i Malmöhus län fastställt det å denna karta avfattade förslag till stadsplaneändring; betygar

Malmö i landskansliet som ovan

På tjänstens vägnar;
T Rosenfeld

FÖRSLAG TILL ÄNDRING AV STADSPLANEN
FÖR DEL AV KVARTERET
KORPEN
I HÖGANÄS
(OMRÅDE VID CENTRALGATANS
MYNNING I SÖDRA VÄGEN)

HÄLSINGBORG DEN 10 JULI 1959

Arman Sanjari
ARKITEKT SAR

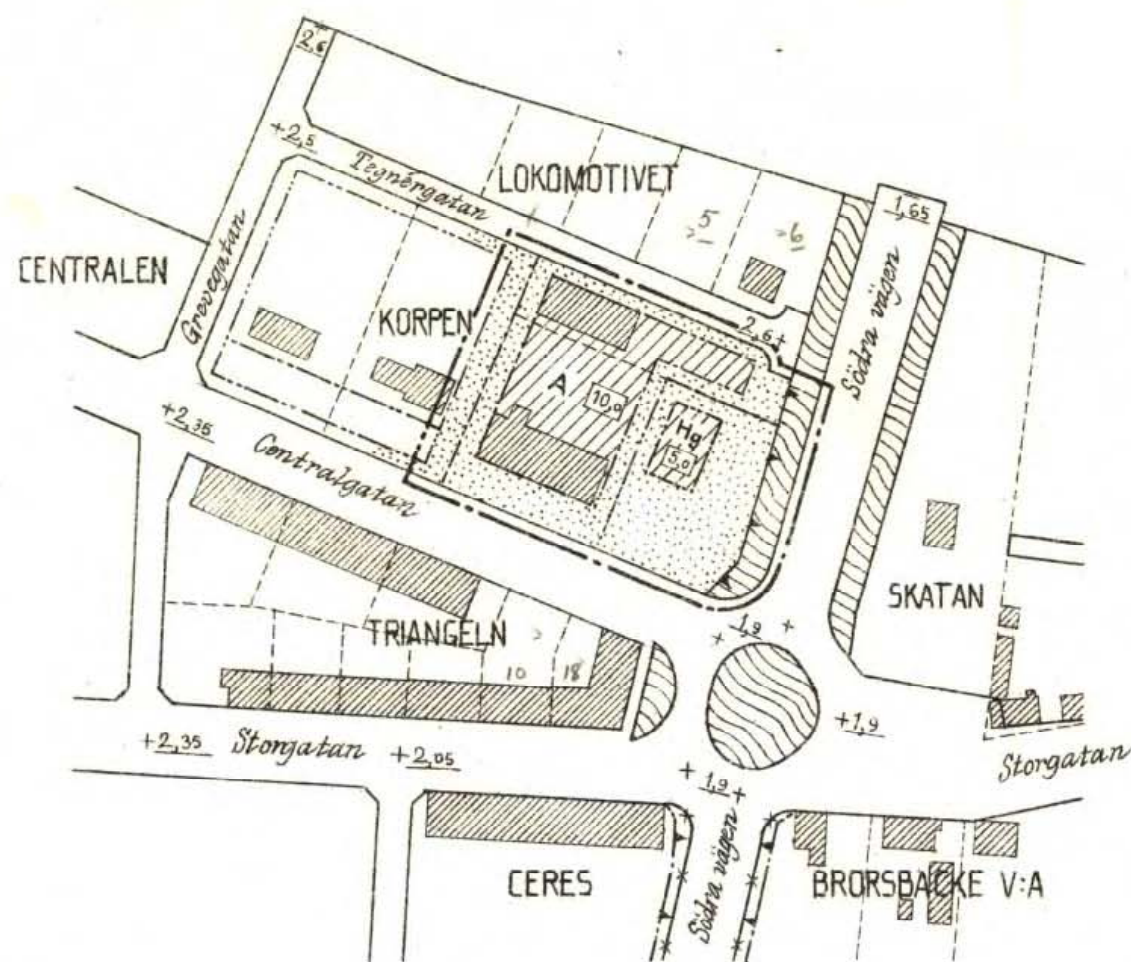
Tillhör byggnadsnämndens i Höganäs
beslut den 27 aug. 1959, § 213

Betygar:
I tjänsten
Bertil Sellner
BN:s sekr.

Kopians likhet med originalet bestyr-
kes:

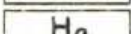
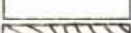
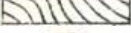
 
I tjänsten:

Olof Nygren
(Olof Nygren)
Stadsingenjör



17 Dessa ändringar finnas upptagna i förslag till ändring av stadsplanen för kvarteren Castor m. fl. (område omkring Södra vägens korsningar med Långgatan och Långavägen), upprättat den 30 november 1957.

BETECKNINGAR:

-  Linje belägen 3 m utanför det område, som förslaget avser.
 Gällande gräns för byggnadskvarter eller annat område, avsedd att bibehållas.
 Gällande gräns för byggnadskvarter, avsedd att utgå.
 Föreslagen gräns för byggnadskvarter.
 " " " områden inom byggnadskvarter.
 Kvartersmark för allmänt ändamål.
 " för bensinstation och därmed samhörigt ändamål.
 " som icke får bebyggas.
 Allmän plats: gata.
 " " av annat slag.
 Tillåten byggnadshöjd.
 Utfart och utgång förbjuden.
 Gällande gatuhöjd, avsedd att bibehållas.
 Befintlig fastighetsgräns och byggnad.

SKALA 1:2000

