




ILLUSTRATION 0 5 10 20 Meter Skala 1:500 (A2)

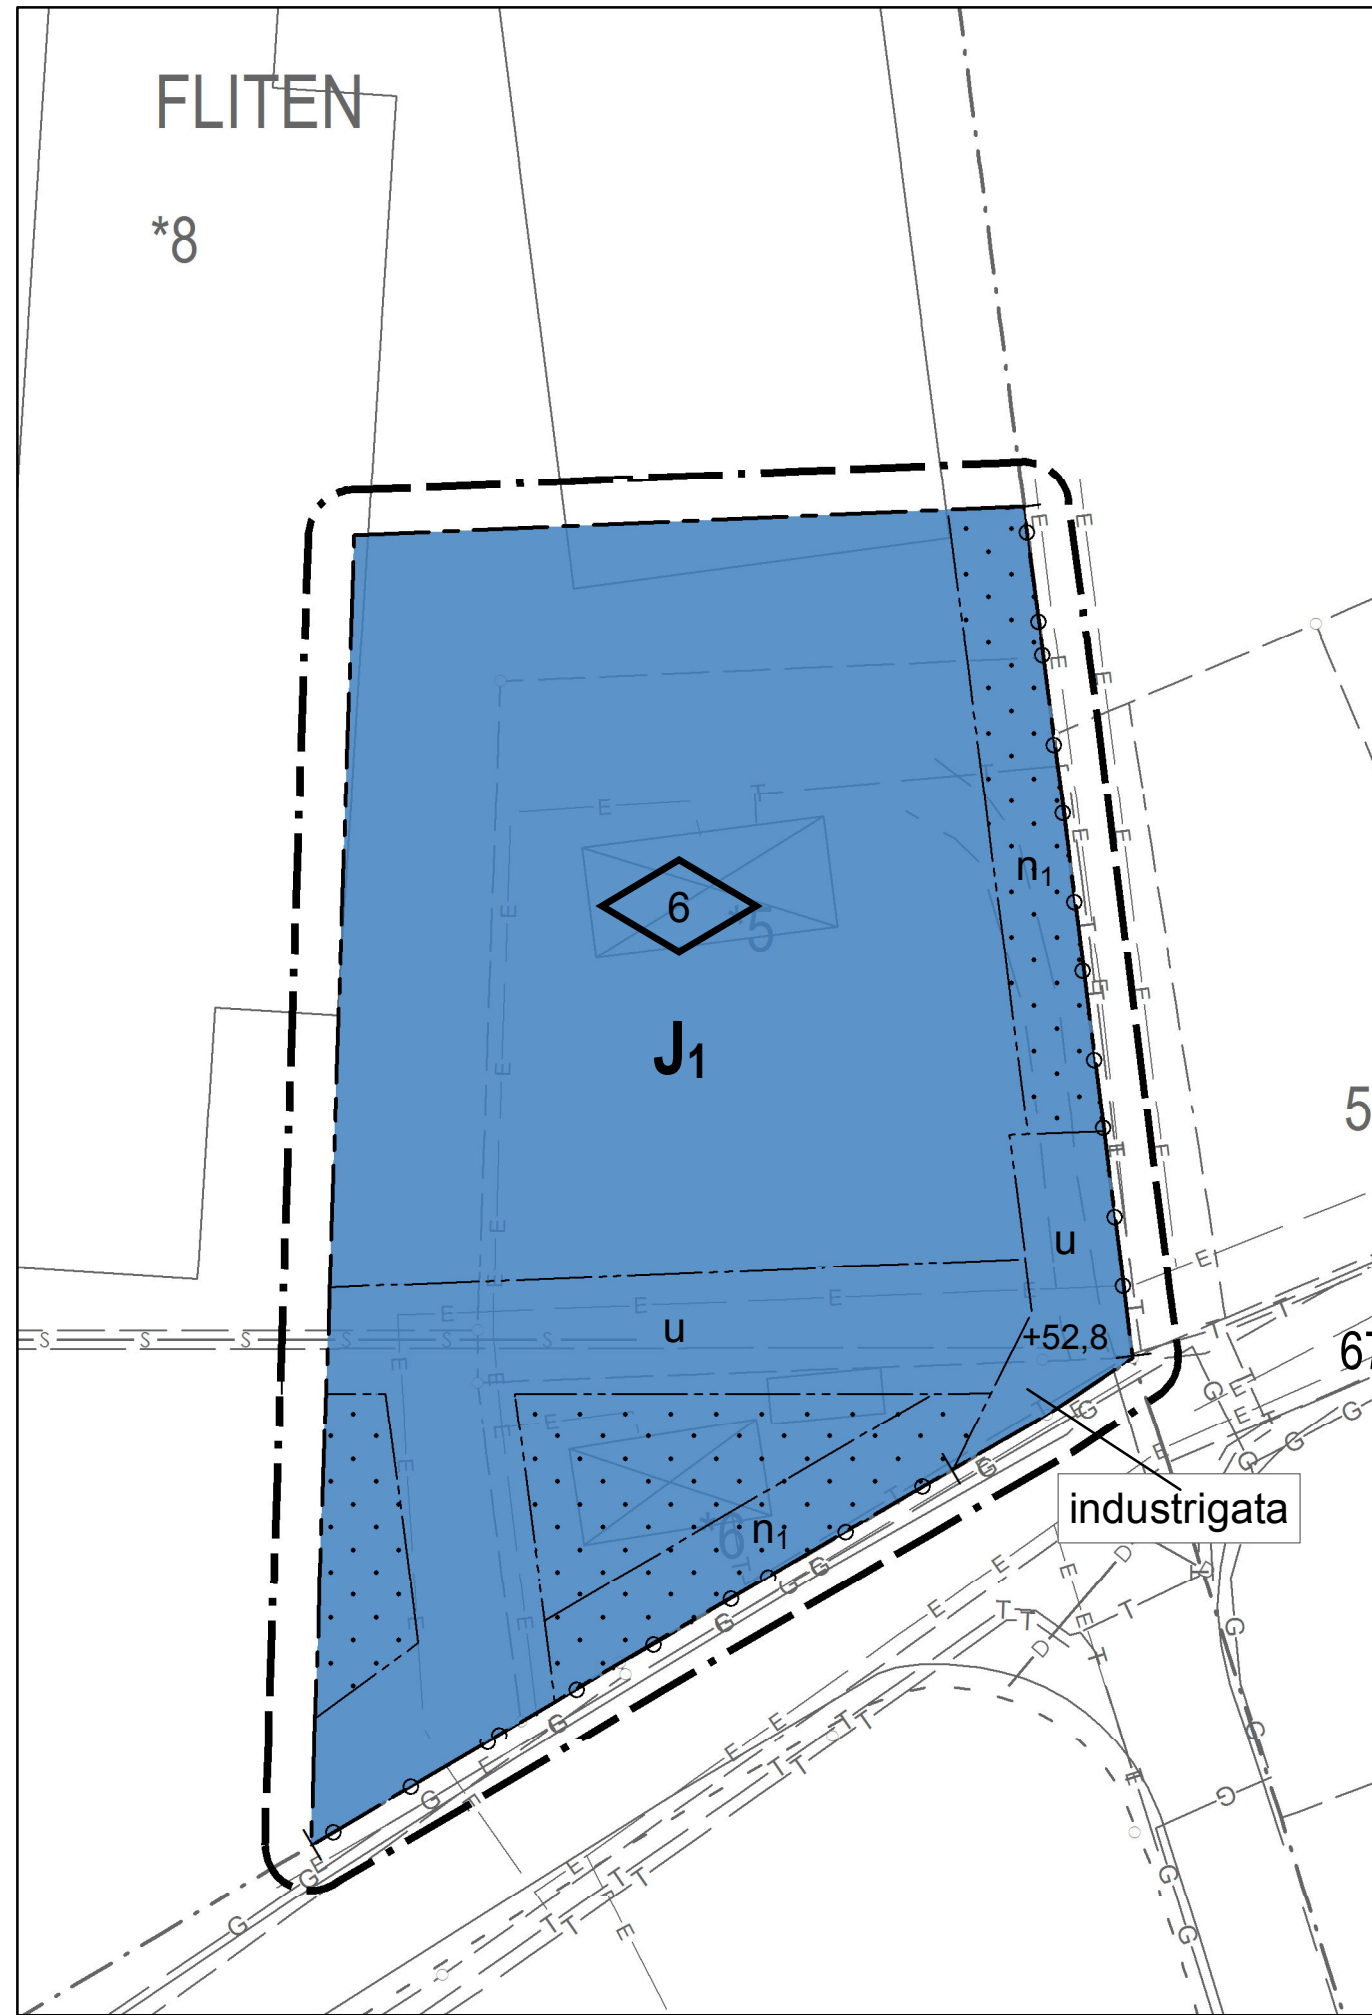

PLANKARTA 0 5 10 20 Meter Skala 1:500 (A2)

PLANBESTÄMMELSER

Följande gäller inom områden med nedanstående beteckningar. Endast angiven användning och utformning är tillåten. Bestämmelser utan beteckning gäller inom hela planområdet.

GRÄNSER

- Planområdesgräns ritad 3 m utanför planområdets gräns
- Egenskapsgräns
- Användningsgräns

ANVÄNDNING AV MARK OCH VATTEN

Kvartersmark

- J₁ Icke störande småindustri

BEGRÄNSNINGAR AV MARKENS BEBYGGANDE

- u Marken skall vara tillgänglig för allmänna underjordiska ledningar
- Marken får inte bebyggas

MARKENS ANORDNANDE (utformning av kvartersmark)

- +0,0 Föreskriven höjd över nollplanet
- n₁ Insynsskydd i form av buskar och träd skall finnas
- Utfartsförbud
- industrigata Gata för in- och utfart till kvarteret

Området ansluts till kommunens nät för dagvatten. Dagvattnet skall omhändertas lokalt så att högst 10 l/s når den kommunala ledningen.

PLACERING; UTFORMNING; UTFÖRANDE

- 0,0 Högsta byggnadshöjd i meter

ADMINISTRATIVA BESTÄMMELSER


Genomförandetiden är 10 år från den dag planen vinner laga kraft

GRUNDKARTANS BETECKNINGAR

Grundkartan upprättad 2012-02-07
Höjdsystem RH 2000
Plansystem Sweref 99 1330

- D- Servisledning
- S- Servisledning
- Servisledning
- E- Elledning, i mark och vatten
- T- Teleledning, i mark och vatten
- G- Pipeline
- Gränspunkt
- Fastighetsgräns
- Kvarterstraktgräns
- Traktgräns
- Byggnad, beteckning
- Körbana, kantsten
- Körbana, ej kantsten
- Gångbana
- Bostad
- Industri
- Samhällsfunktion
- Komplementbyggnad

ORIENTERINGSKARTA

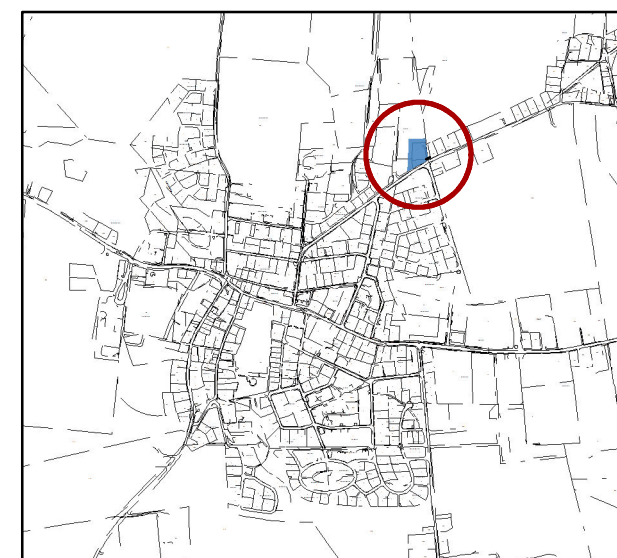

PLANHANDLINGAR

- Planprogram
- Miljökonsekvensbeskrivning
- Planbeskrivning
- Samrådsredogörelse
- Grundkarta
- Fastighetsförteckning
- Plankarta (denna handling)
- Illustration (denna Handling)
- Utlåtande

ANTAGANDEHANDLING

ENKELT PLANFÖRFARANDE

Detaljplan för

Fliten 5 m.fl.

i Anderslöv, Trelleborgs kommun

Upprättad 2012-05-15
Reviderad 2012-08-21

Ann-Katrin Sandelius
Plan & Byggchef



Antagen KF 2012-08-21
Laga kraft 2012-09-14

Kajsa Rue Hallén
Planarkitekt

Dp 180
SBN 2011/543