

Tillhör byggnadsnämndens i Östersund beslut den 13/2 1991, §74, belyggt på nämndens vägnar

Henrik Lundin
Konstnär

PLANBESTÄMMELSER

Följande gäller inom områden med nedanstående beteckningar. Där beteckning saknas gäller bestämmelsen inom hela planområdet. Endast angiven användning och utformning är tillåten.

GRÄNSBETECKNINGAR

planområdets gräns ligger i skärmen
linjeakt
användningsgräns
egenskapsgräns

ANVÄNDNING AV MARK

Allmänna bestämmelser

L-GATA

Kvarteretsmark

K₁

Gata som ingår i bostadsområdet

Kontor - vindling, ej arbetsplats

UTFORMNING AV ALLMÄNNA PLATSER

Skärmtak

Skärmtak - fristående med minst 3,5 meter fri höjd - och ramp, som anordnas på sådant sätt att befäringa led- och elledningar i mark ej berörs samt är tillgängliga för underhåll.

UTFORMNING

I

Högsta antal våningar

På med i betecknat område gäller högsta bygghöjd 3,5 meter.

ADMINISTRATIVA BESTÄMMELSER

Genomförandebild

För planområdet gäller att genomförandebilden är den som står i 12. MARS-95.

ANTAGANDEHANDLING
Antagandehandlingen består av:
- Planer med bestämmelser,
- Illustrationer och
- planbeskrivning och
genomförandebild
- grundkarta

Detaljplan för del av stadsdelen
STADEN, ÖSTERSUNDS KOMMUN
Del av Kyrkgatan mittför Logen 6

Östersund den 5 december 1990

Reviderad den 18 januari 1991
W. Nordén
Peter Nordén
Thorbjörn Eriksson
Östersunds kommun
FFNS Arkitekt

Utsäld av BN

Anlagen av BN


Godkänd av BN

Laga kraft

Anteckning

2380 - P 91/5

323

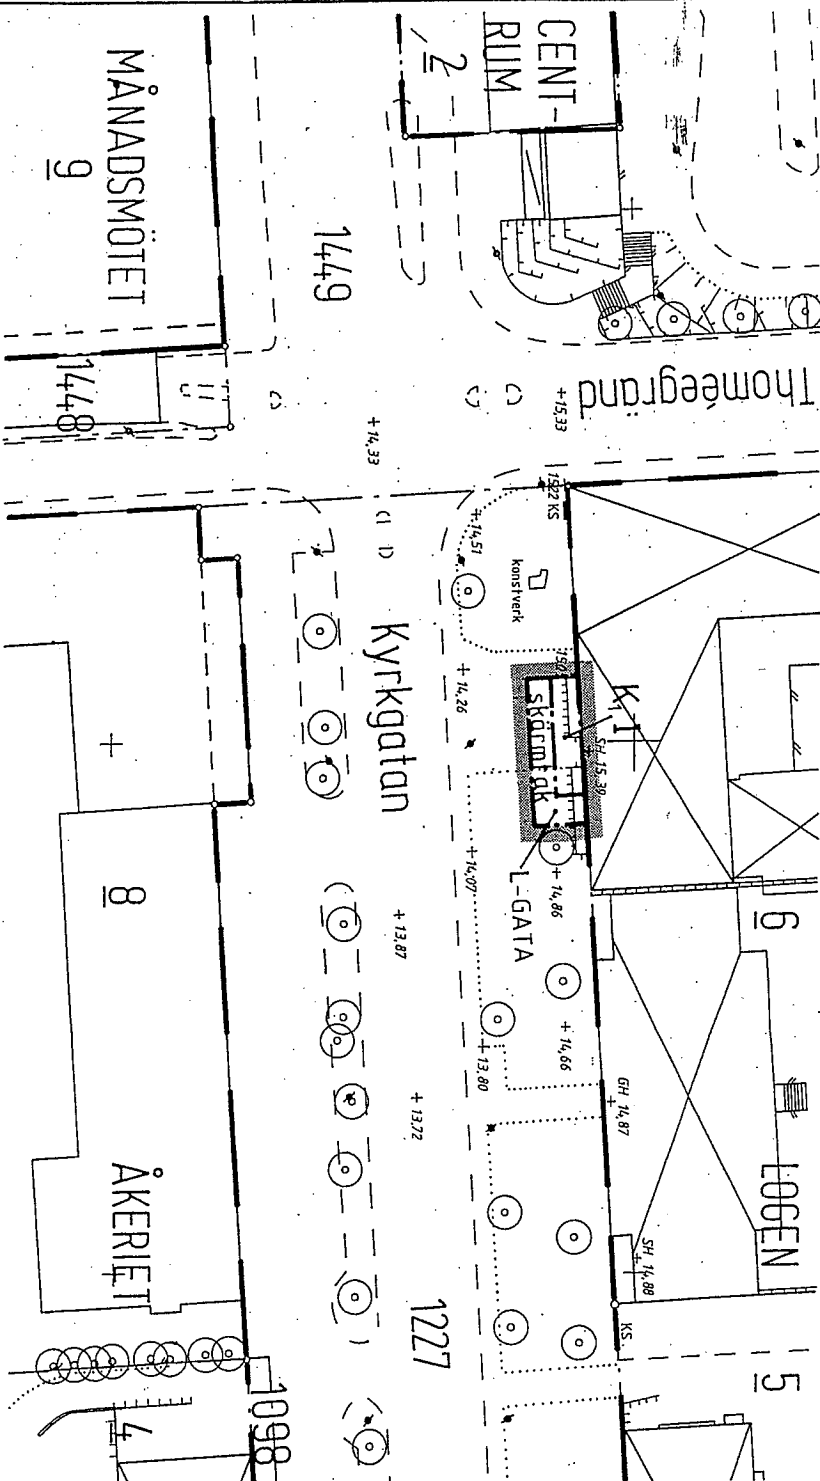



MÅNADSMÖTET
9

Grundkarta upprättad 1990-12 genom utdrag ur
stadsingenjörskontorets primärkartverk (1:291/90)
Projektionsystem
2,5 gon W 1938
Höjdsystem
1900
Måtklass
II
Byggnader
Karterade efter fasadlinjer
Fastighetsredovisning
1990-12-03 (L 284/90)
Detaljer a jour
1990-12

GRUNDKARTEBETECKNINGAR
Användningsgräns
Fastighetsgräns
Kvarternamn
Fastighetsbeteckning
Byggnader
Träd
Staket
Stödmur
Stenmur
Stänt

LOGEN 6

Ägostigsgräns
Väg, kantsten
Trappa
Belysningsstolpe
Avvägd höjd
Ruttningspunkt
+13,72

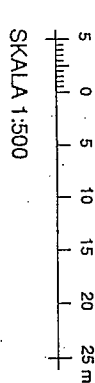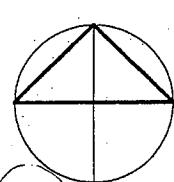

SKALA 1:500

Olof Rosenius
Olof Rosenius
Stadsingenjör