

PLANBESTÄMMELSER

INOM OMRÅDEN MED NEDANSTÅENDE BETECKNING ÄR ENDAST ANGIVEN ANVÄNDNING OCH UTFORMNING TILLÅTEN. DÄR BETECKNING SAKNAS GÄLLER BESTÄMMELEN HELA PLANOMRÅDET.

ANVÄNDNING AV ALLMÄNNA PLATSER

PARK ANLÄGD PARK

ANVÄNDNING AV KVARTERSMARK

J INDUSTRI

UTNYTTJANDEGRAD

e = 40 AV TOMTS AREA FÅR HÖGST 40 % BEBYGGAS

BEGRÄNSNING AV MARKENS BEBYGGANDE

MARKEN FÅR INTE BEBYGGAS
 MARKEN FÅR ANVÄNDAS TILL TRANSFORMATOR
 MARKEN SKALL VARA TILLGÄNGLIG FÖR ALLMÄNNA UNDERJORDISKA LEDNINGAR
 X VÄG SKALL ANLÄGGAS FÖR ALLMÄN GÅNG- OCH CYKELTRAFIK

MARKENS ANORDNANDE

n₁ MARKEN SKALL HÅLLAS PLANTERAD OCH FÅR EJ ANVÄNDAS FÖR PARKERING ELLER UPPLAG
 UTFART FÅR INTE ANORDNAS
 UTFART FÅR INTE ANORDNAS. STÅNGSEL SKALL FINNAS.

UTFORMNING

0.0 HÖGSTA BYGGNADSHÖJD I METER

STÖRNINGSSKYDD

m VERKSAMHETEN FÅR INTE VARA FARLIG ELLER STÖRANDE FÖR OMSIVNINGEN. NATURVÅRDSVERKET'S BULLERRIKTVÄRDE FÖR NY INDUSTRI 1978:5 TABELL 2:1 SKALL GÄLLA

ADMINISTRATIVA BESTÄMMELSER

GENMFÖRANDETIDEN SLUTAR TIO /10/ ÅR EFTER DET ATT PLANEN VUNNIT LAGA KRAFT

GRÄNSBETECKNINGAR


— LINJE 3 M UTANFÖR PLANOMRÅDETS GRÄNS
 - - - ANVÄNDNINGSGRÄNS
 - - - EGENSKAPSGRÄNS
 - - - UTGÅENDE PLANGRÄNS

GRUNDKARTAN

GÄLLANDE ANVÄNDNINGSGRÄNS
 TRAKTGRÄNS
 FASTIGHETSGRÄNS
 FASTIGHETSBETECKNINGAR
 TRAKTNAMN
 BLOCK- OCH ENHETSNUMMER
 KVARTERSNAMN
 TOMTNUMMER
 GATUNAMN
 BEFINTLIGA BYGGNADER (HUSLIV)
 MARKKONTURER
 STAKET
 HÄCK
 MUR
 SLÄNT
 DIKE
 LYKSTOLPE
 TRÄD
 POLYGONPUNKT
 HÖJDPUNKT
 RUTNÄTSPUNKT
 BEFINTLIG MARKHÖJD
 NIVÅKURVOR

GRUNDKARTAN UPPRÄTTAD GENOM UTDRAK UR VÄRNAMO KOMMUNS PRIMÄRKARTVERK UPPRÄTTAT ÅREN 1961-1995, STANDARD 2. VÄRNAMO KOORDINATSYSTEM, NOLLPLAN RH70 +0.379 M. FASTIGHETSPREDOVISNINGEN AKTUELL 1995-10-20 VÄRNAMO KOMMUNS STADSBYGGNADSKONTOR

Ulf Östberg
 ULF ÖSTBERG
 MÄTNINGSCHIEF

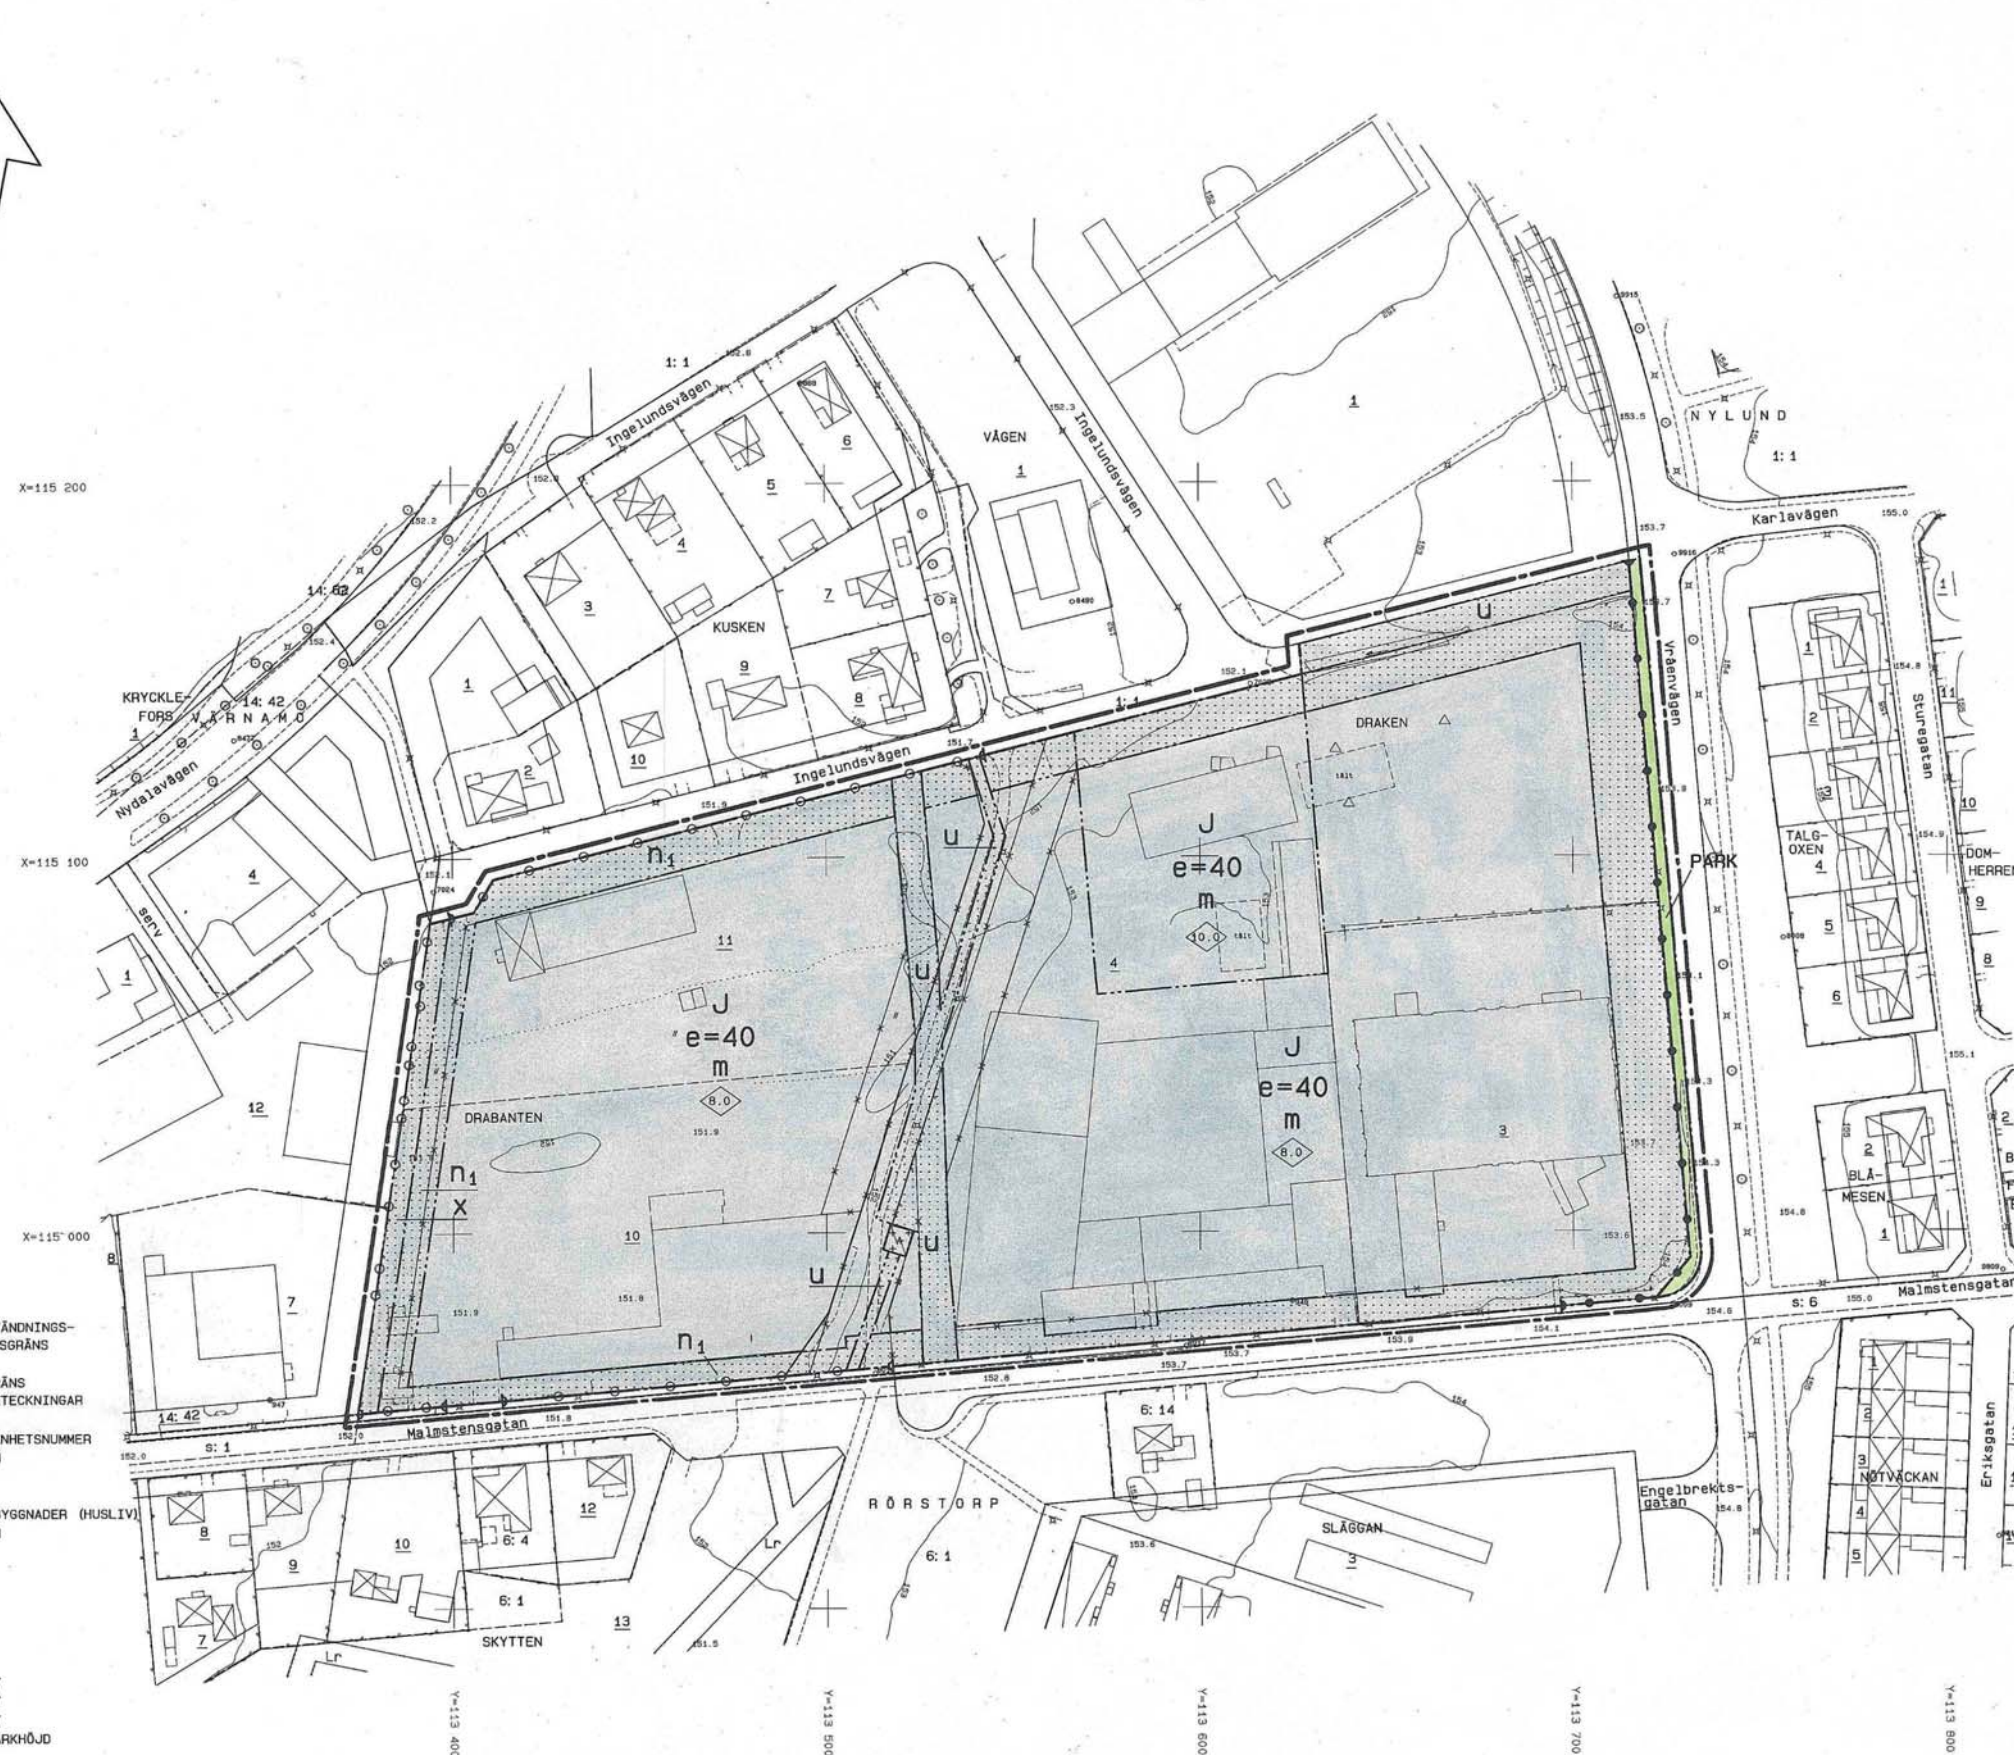

VÄRNAMO KOMMUN

DETALJPLAN FÖR

DEL AV KV DRABANTEN MM

I VÄRNAMO STAD

UPPRÄTTAD I NOVEMBER 1995
 STADSBYGGNADSKONTORET
 PLANAVDELNINGEN
 ANTAGEN AV KF:1996-02-29
 LAGA KRAFT:1997-01-30
 DNR 9500685
 L 211

OLLE VESTERBERG
 PLANARKITEKT

SKALA 1:1000

10 0 10 20 30 40 50 100 150 M