


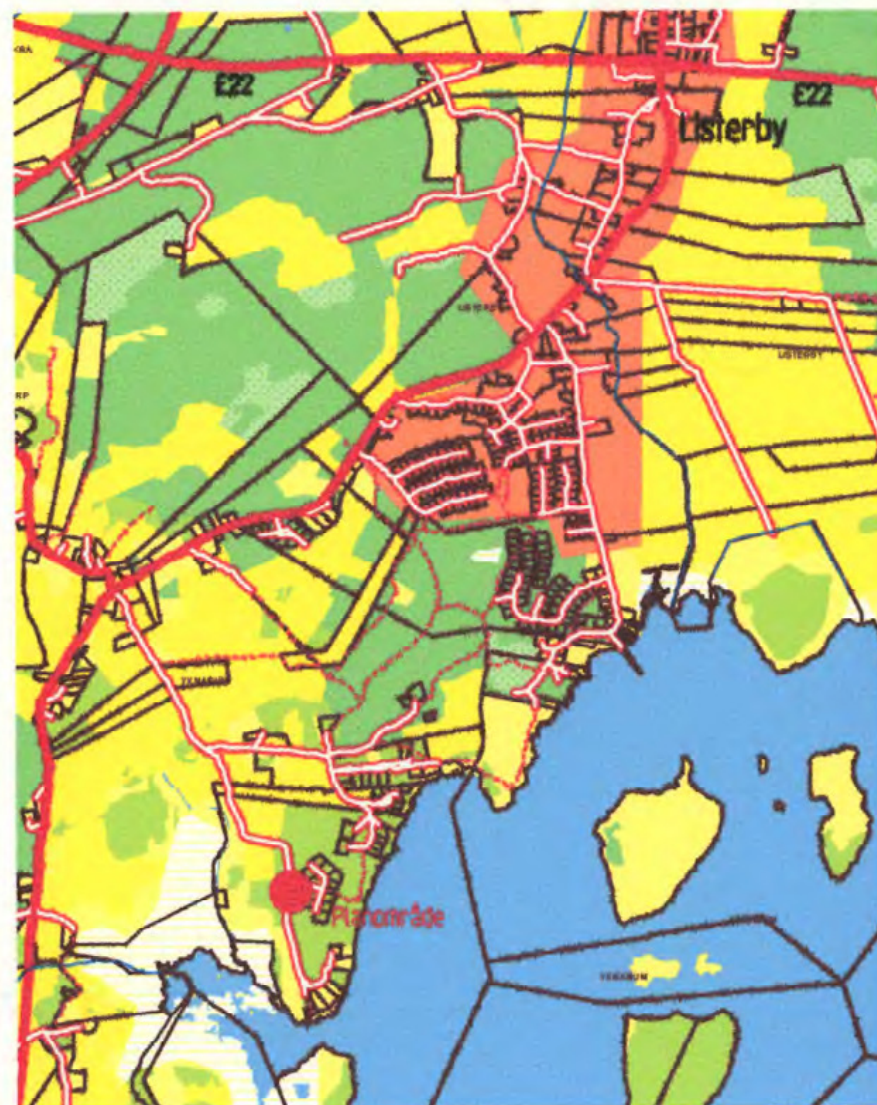


Översiktskarta

GRUNDKARTANS BETECKNINGAR

- Fastighetsgräns
- Kvartergräns
- 1:1 Fastighetsbeteckning.
- Byggnader, fasadlinjer redovisade
- Byggnader, takens begränsningslinjer redovisade
- Staket
- Stödmur
- Slänt
- Väg
- Gata
- Stig
- Kantsten
- Vattendrag
- Ägostagsgräns
- Träd
- Nivåkurvor
- 0.00 Avvägd höjd
- Fornminne

Grundkartan är framställd genom digitalisering 1992-02.
Reviderad 2003-12. Koordinatsystem RT90 25 gon V.

Stefan Svanberg
Ingenjör, Metria

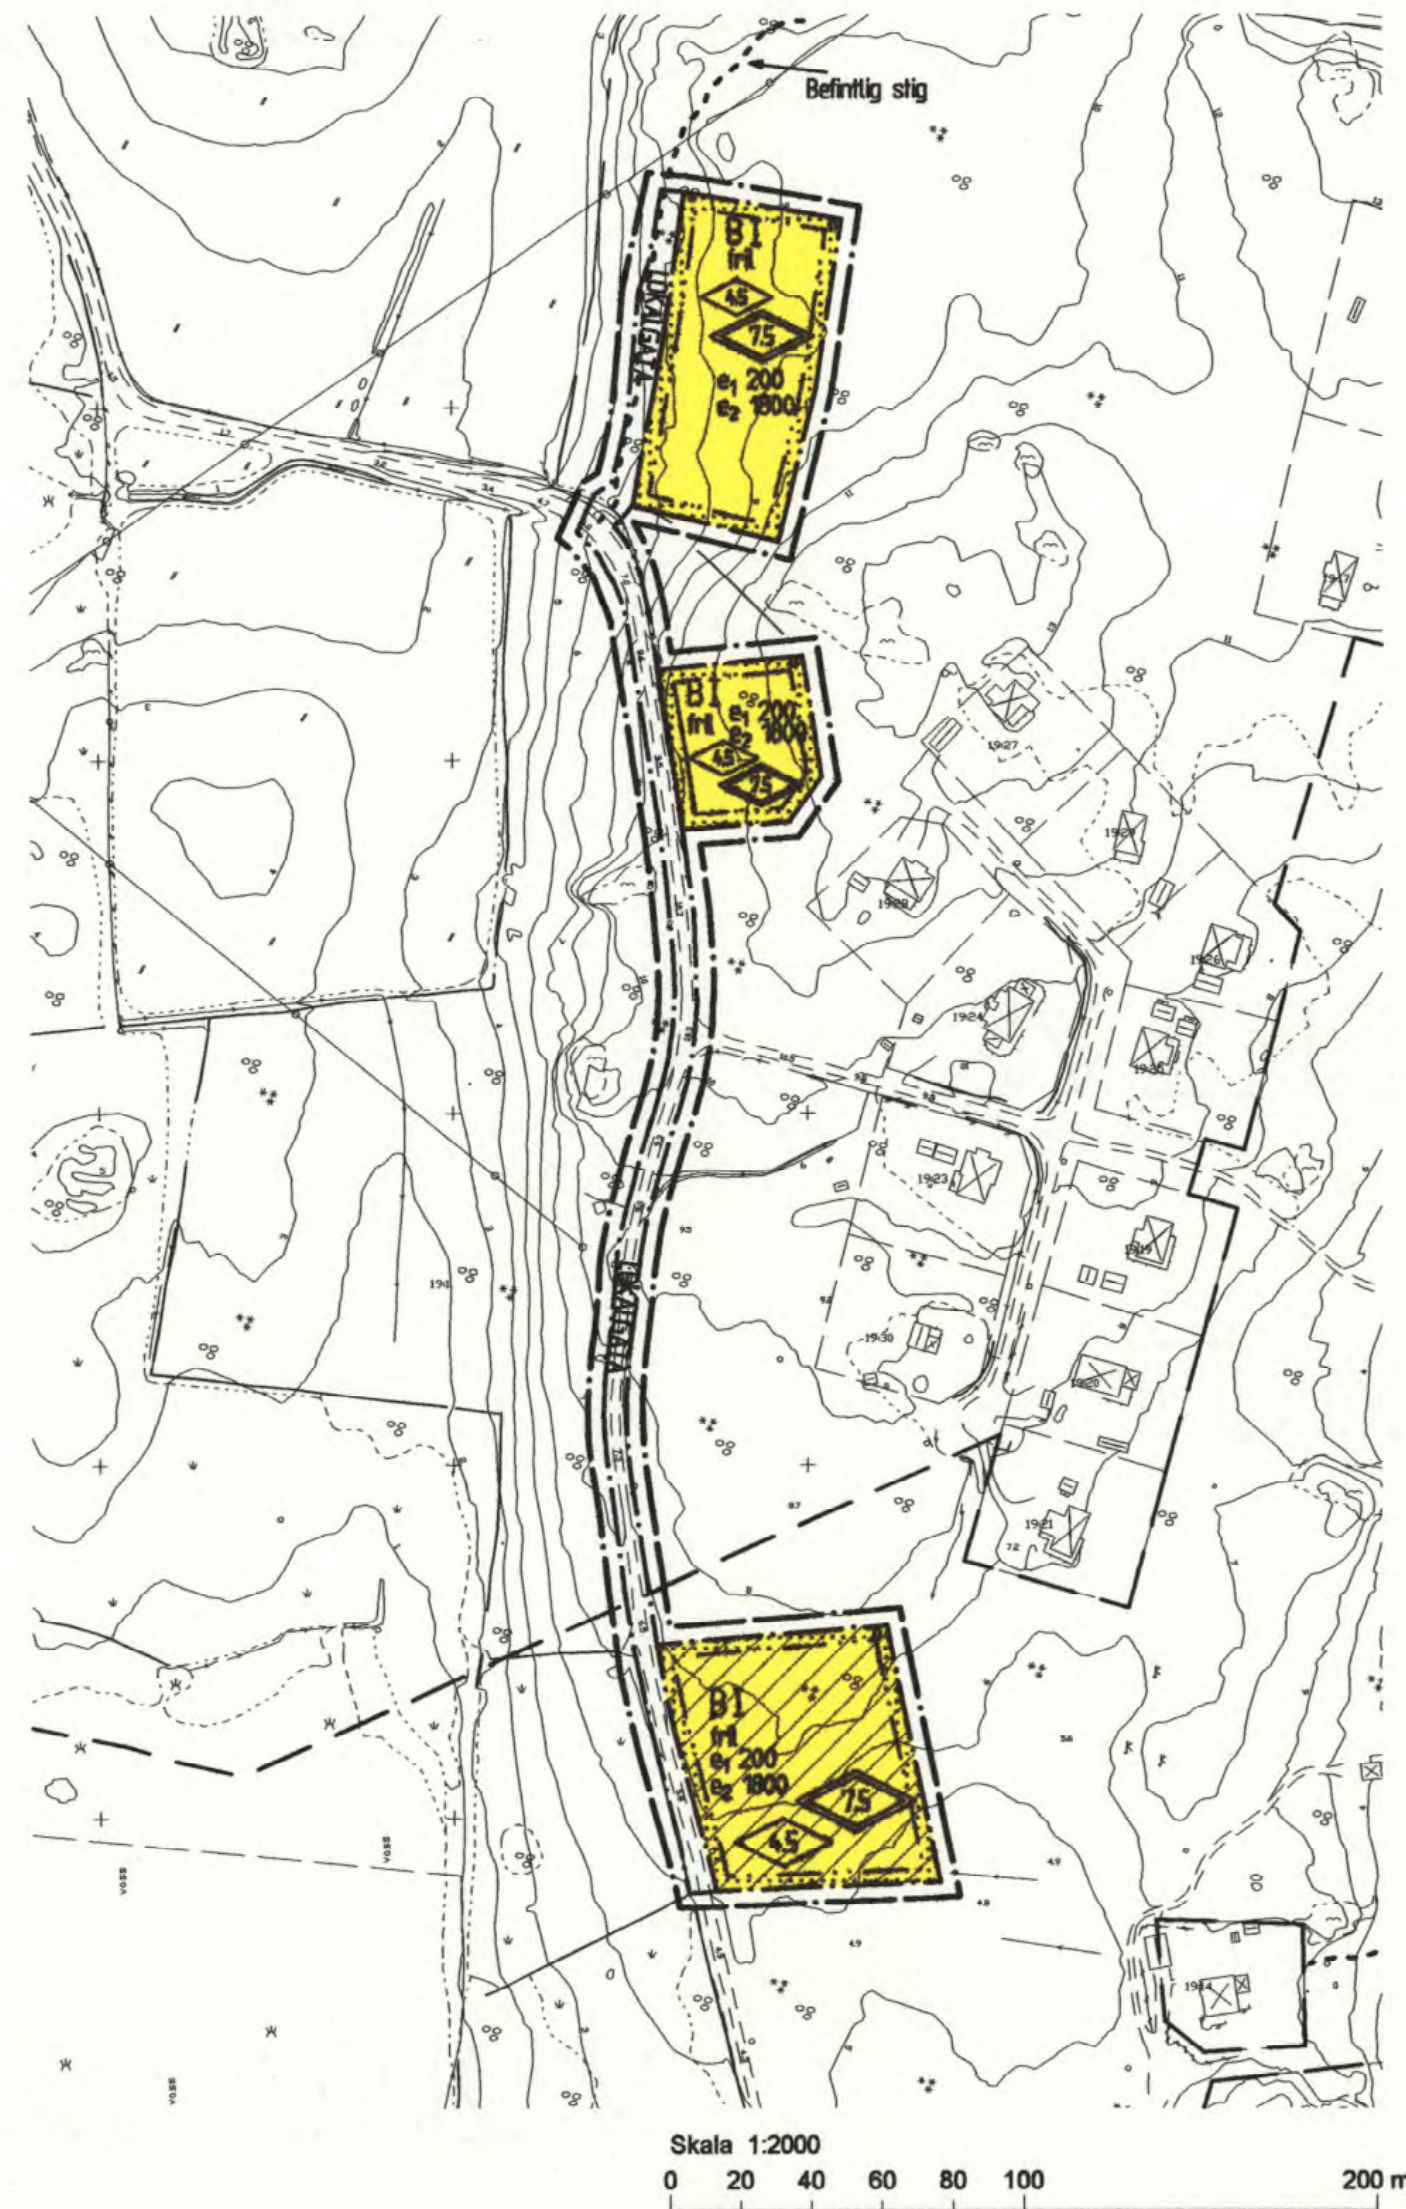

Skala 1:2000
0 20 40 60 80 100 200 m

Tillhör KF
beslut om antagande
2006-04-27 S. 96
Bestyrkes:
K. L.

Detaljplan för del av Yxnarum 19:1

PLANBESTÄMMELSER

Följande gäller inom områden med nedanstående beteckningar. Endast angiven användning och utformning är tillåten. Bestämmelser utan beteckning gäller inom hela planområdet.

GRÄNSER

- Detaljplanegräns 3 meter utanför planområdet
- Användningsgräns
- Egenskapsgräns

BESTÄMMELSER

Allmänna platser

- LOKALGATA Lokaltrafik

Kvartersmark

- B Bostäder friliggande hus

Begränsningar av markens bebyggande

- Marken får inte bebyggas

EGENSKAPER

Mark och vegetation

- n Markens höjd får inte ändras

Utnyttjandegrad

- e₁ 00 Hösta exploateringsgrad i m² per fastighetsarea
- e₂ 00 Minsta tomtstorlek i m²

Placering, Utformning, Utförande

- 0,0 Hösta byggnadshöjd i meter
- 0,0 Hösta totalhöjd i meter
- fril Endast friliggande hus
- I Hösta antal våningar

Genomförandetid

Genomförandetiden är 15 år från den dag planen vinner laga kraft

Illustrationslinje

Strandskydd

- Gräns för befintligt strandskydd
- Upphått strandskydd enligt Länstyrelsens beslut 2006-05-09

Detaljplan för	Antagandehandling	
del av Yxnarum 19:1	Beslutsdatum	Instans
	Godkännande	
	2006-03-16	BN
	Antagande	
	2006-04-27	KF
	Laga kraft	
	2007-03-01	MD
Ronneby kommun Blekinge län		
Upprättad 2004-12-07	Reviderad 2005-02-16, 2006-03-16	
Karin Svensson Planarkitekt	David Gillanders Stadsarkitekt	
RONNEBY KOMMUN		380

1081-PO 7/4