

FÖRSLAG
TILL BYGGNADSPLAN
ÖVER DELAR AV FASTIGHETERNA
SÖDERSUNDA 1¹³ OCH 1⁵³ M.F.L.

I DJURÖ SOCKEN OCH KOMMUN
AV STOCKHOLMS LÄN
UPPRÄTTAT ÅR 1966 AV
ENSKILDA LANTMÄTERIBYRÅN AB

Olle Thunwall
OLLE THUNWALL
LANTMÄTARE

20 0 50 100 150 200
SKALA 1:2000


BETECKNINGAR, GRUNDKARTAN

- HEMMANSGRÄNS
- FASTIGHETSGRÄNS
- ÅNG
- GAMMAL ÅNGSMARK
- BÄRSKOG
- LÖVSKOG
- BOSTADSHUS RESP. UTHUS
- VÄG
- STIG
- STAKET
- DIKE
- BRYGGA
- STRANDLINJE
- BRUNN
- BERG
- POLYGONPUNKT
- GRÄNSPUNKT
- RUTNÄTSPUNKT

År 1968, den 14/3, fastställdes denna
ändring av byggnadsplan på stift länsstyrelsens beslut
samma dag närmar sig utvärdering och må enligt 150 §
3 st. byggnadsplanen inte lida fullföljas med nämnda
beslut, varför detta omgående har varit laga kraft.
Länsstyrelsen i Stockholms län som ovan.
På tjänstens vägnar
Markhammar

BETECKNINGAR, PLANEN

- PLANGRÄNS
- OMRÅDESGRÄNS
- BESTÄMMELSEGRÄNS
- GRÄNSLINJER EJ AVSEDDA ATT FASTSTÄLLAS
- ALLMÄN PLATS, VÄGMARK
- PARK ELLER PLANTERING
- OMRÅDE FÖR BOSTADSÄNDAMÅL, FRISTÅENDE HUS
- SMÅINDUSTRI- (VARVSÖREELSE) OCH BOSTADSÄNDAMÅL
- VATTENOMRÅDE SOM FÅR ÖVERBYGGAS
- MARK SOM EJ FÅR BEBYGGAS
- ENDAST UNDANTAGSVIS FÅR BEBYGGAS
- ANTAL VÅNINGAR
- TOMTPLATSNUMMER

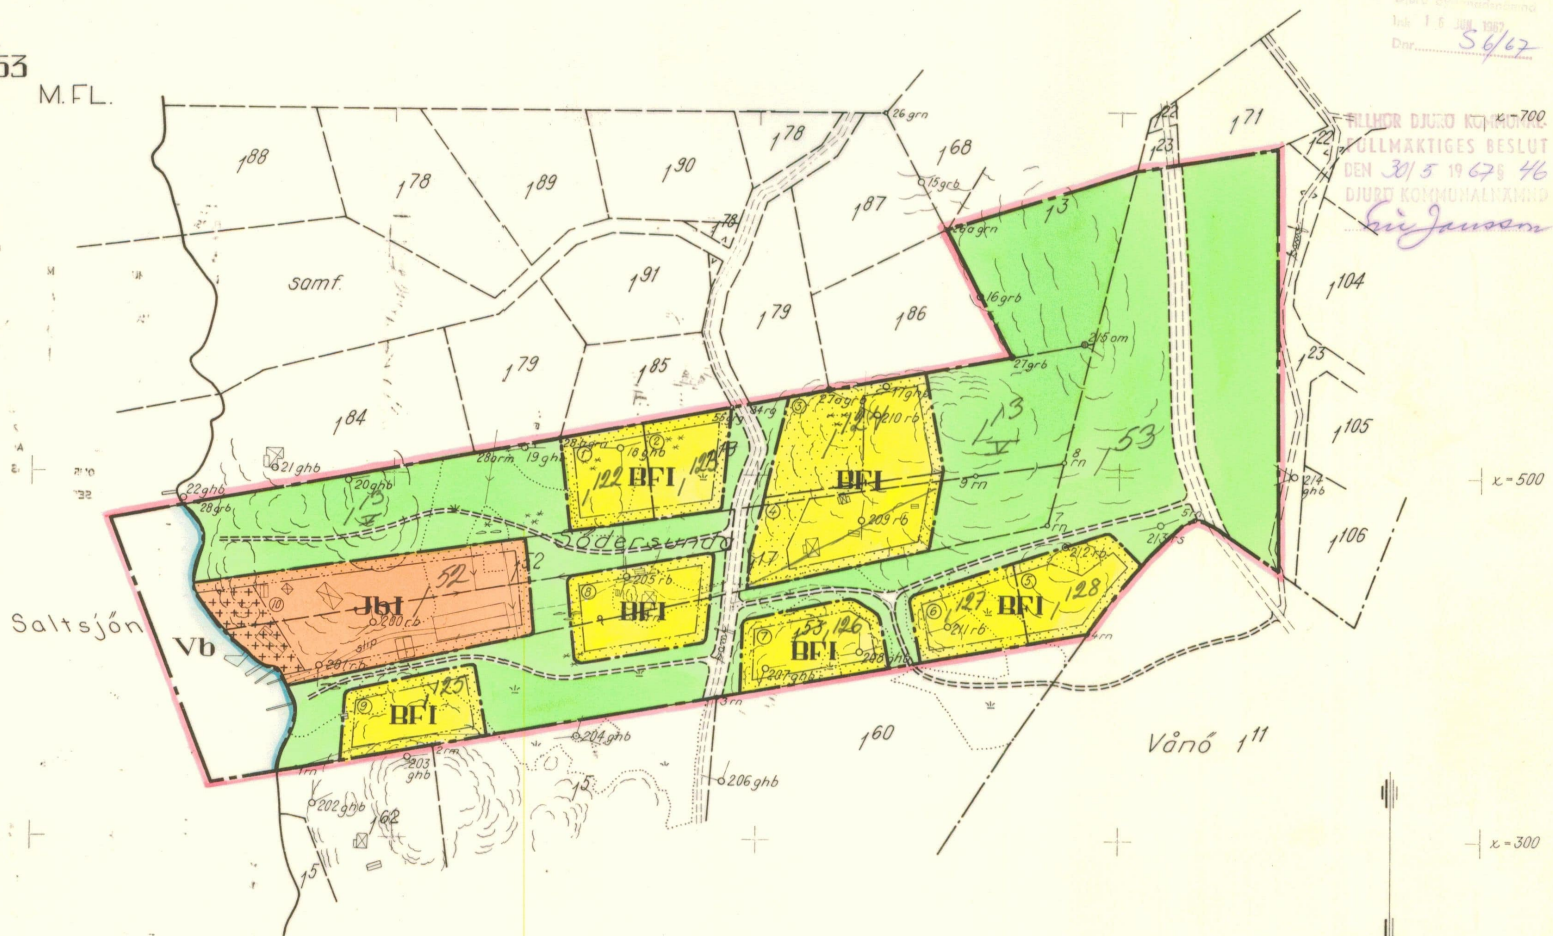

GRUNDKARTAN UPPRÄTTAD ÅR 1966
AV ENSKILDA LANTMÄTERIBYRÅN AB
LANTMÄTARE OLLE THUNWALL

PLANERINGSKONTORET

271