


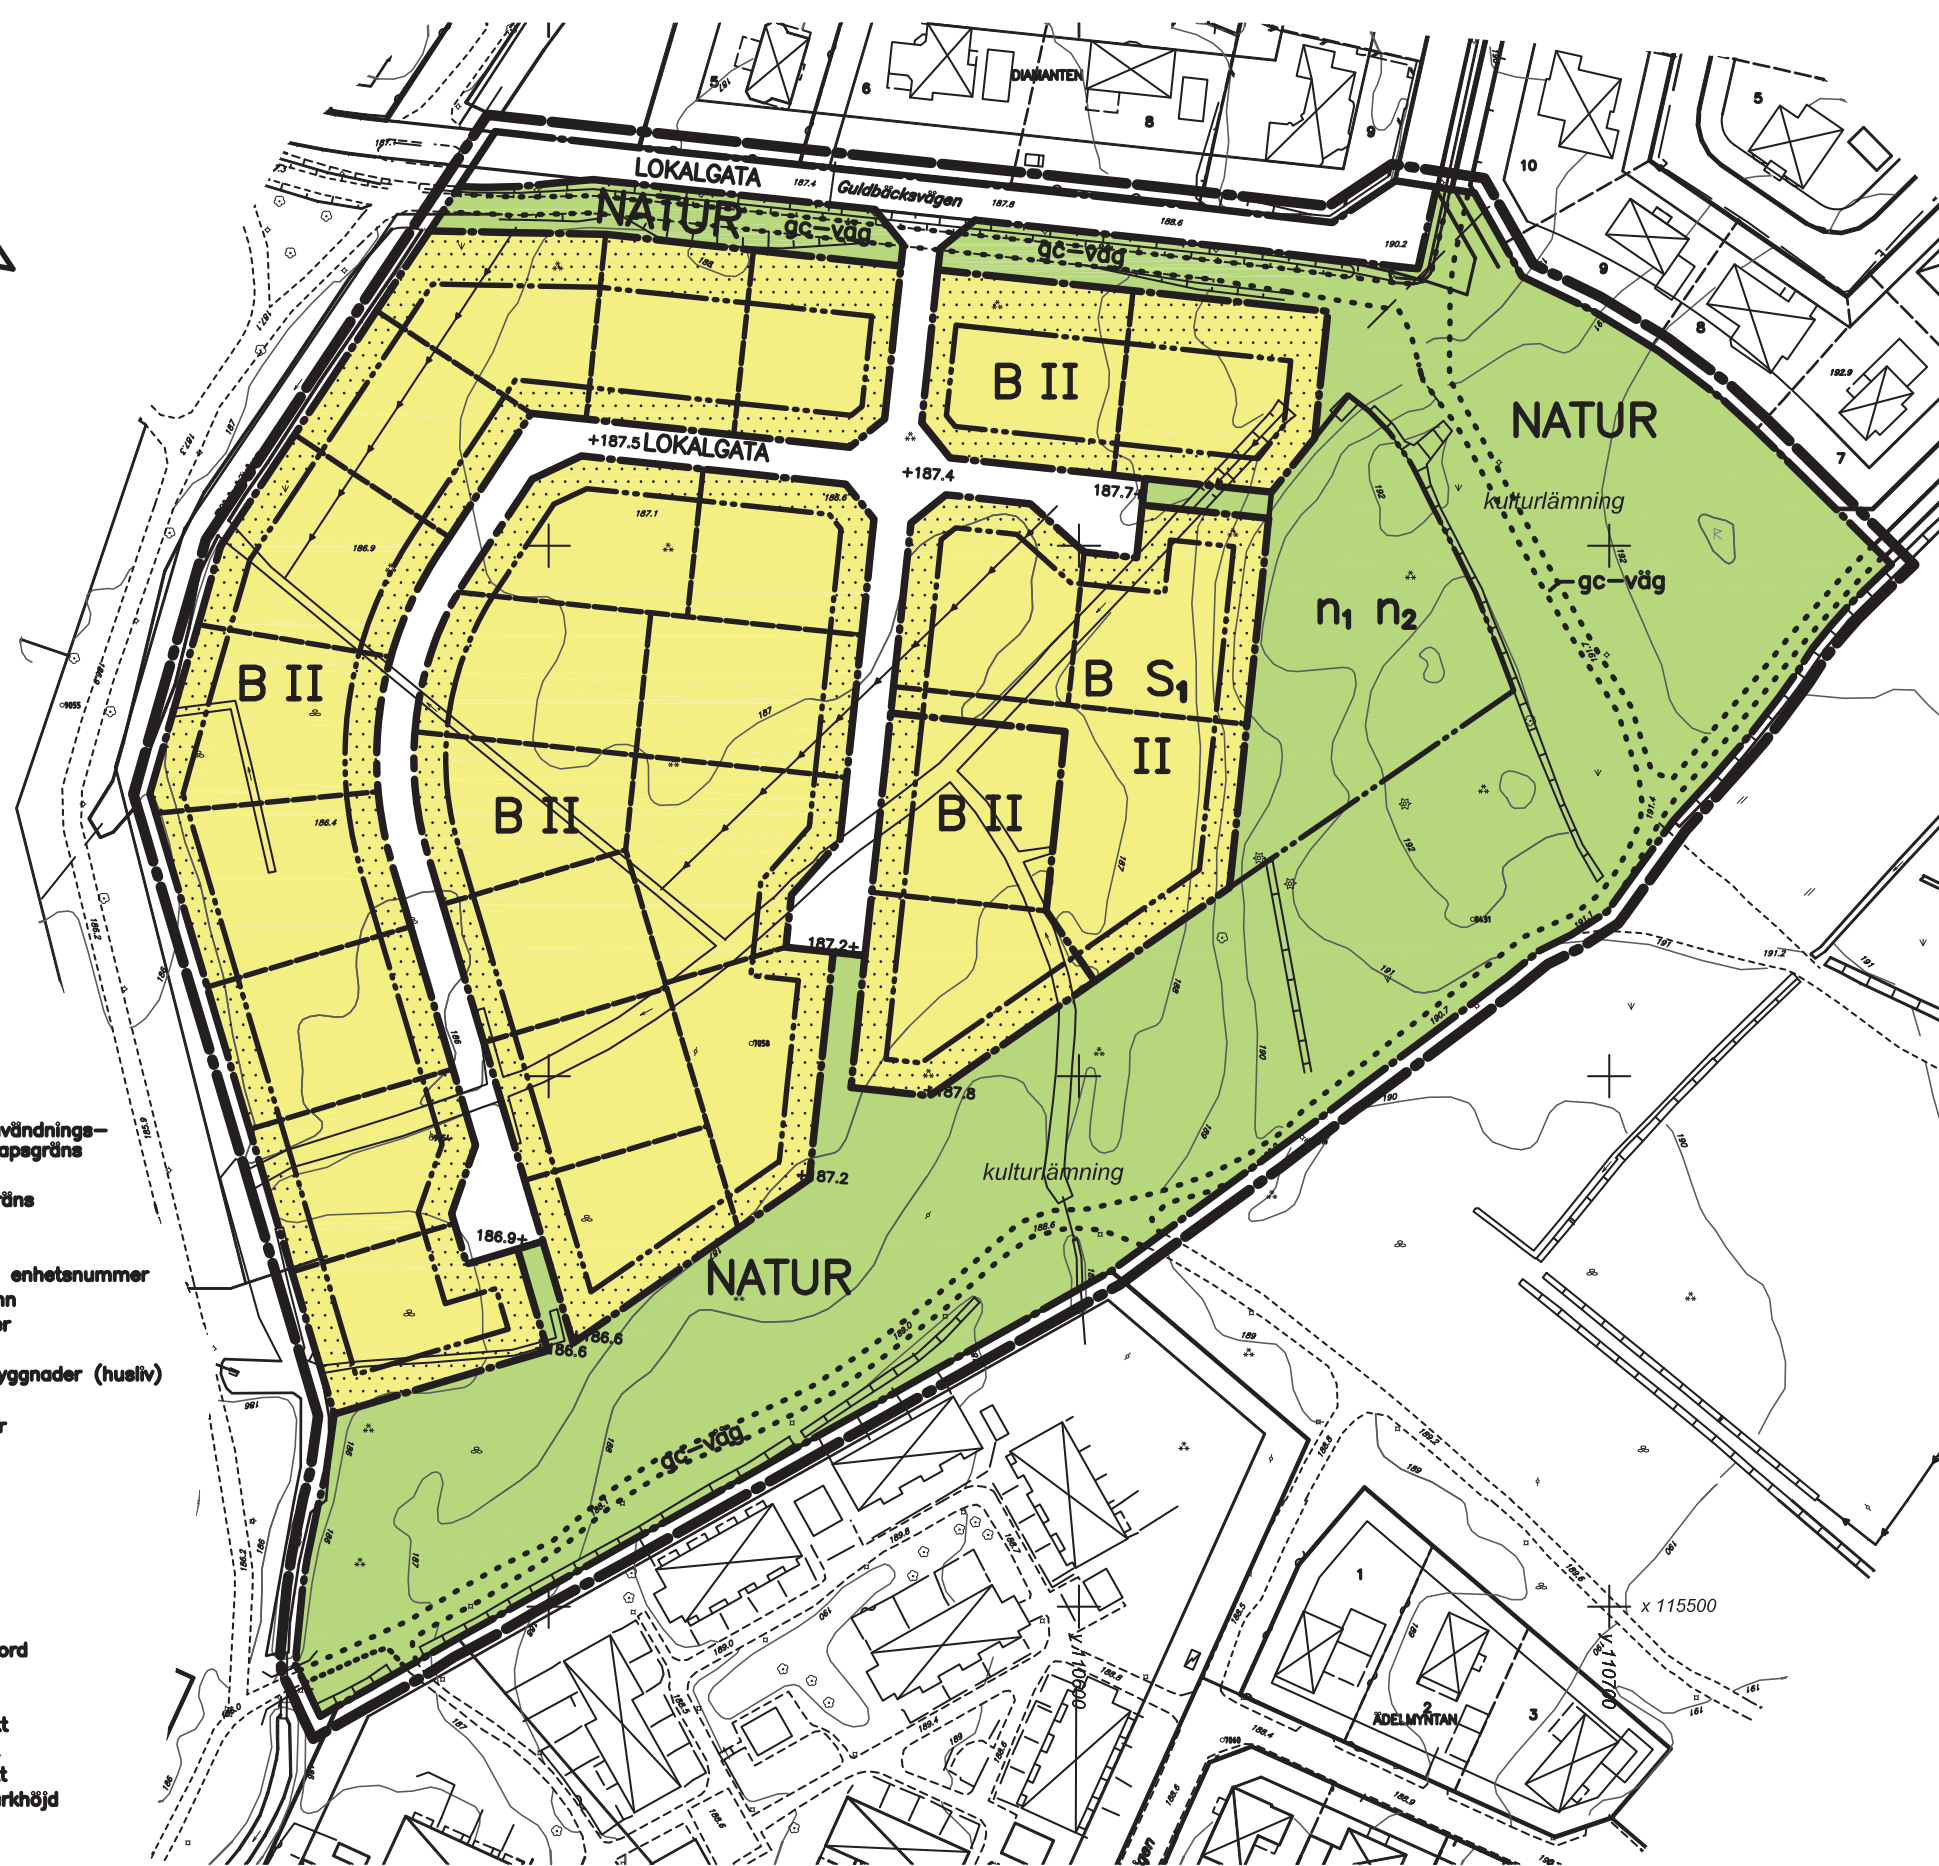

	Gällande användnings- och egenskapsgräns
	Traktgräns
	Fastighetsgräns
T O R P	
0:00	Block- och enhetsnummer
DIAMANTEN	Kvarternamn
00	Tomtnummer
Fjärilsvägen	Gatunamn
	Befintliga byggnader (husliv)
	Fornlämning
R	Markkonturer
	Staket
	Häck
	Stödmur
	Mur
	Slänt
	Dike
	Ledning
E	Eledning i jord
✕	Lyktstolpe
⊙	Träd
○ 0000	Polygonpunkt
● 0000	Höjdfixpunkt
+	Rutnätpunkt
000.0	Befintlig markhöjd
	Nivåkurvor

Ulf Östberg
mättningschef

10 0 10 20 30 40 50 100 m