


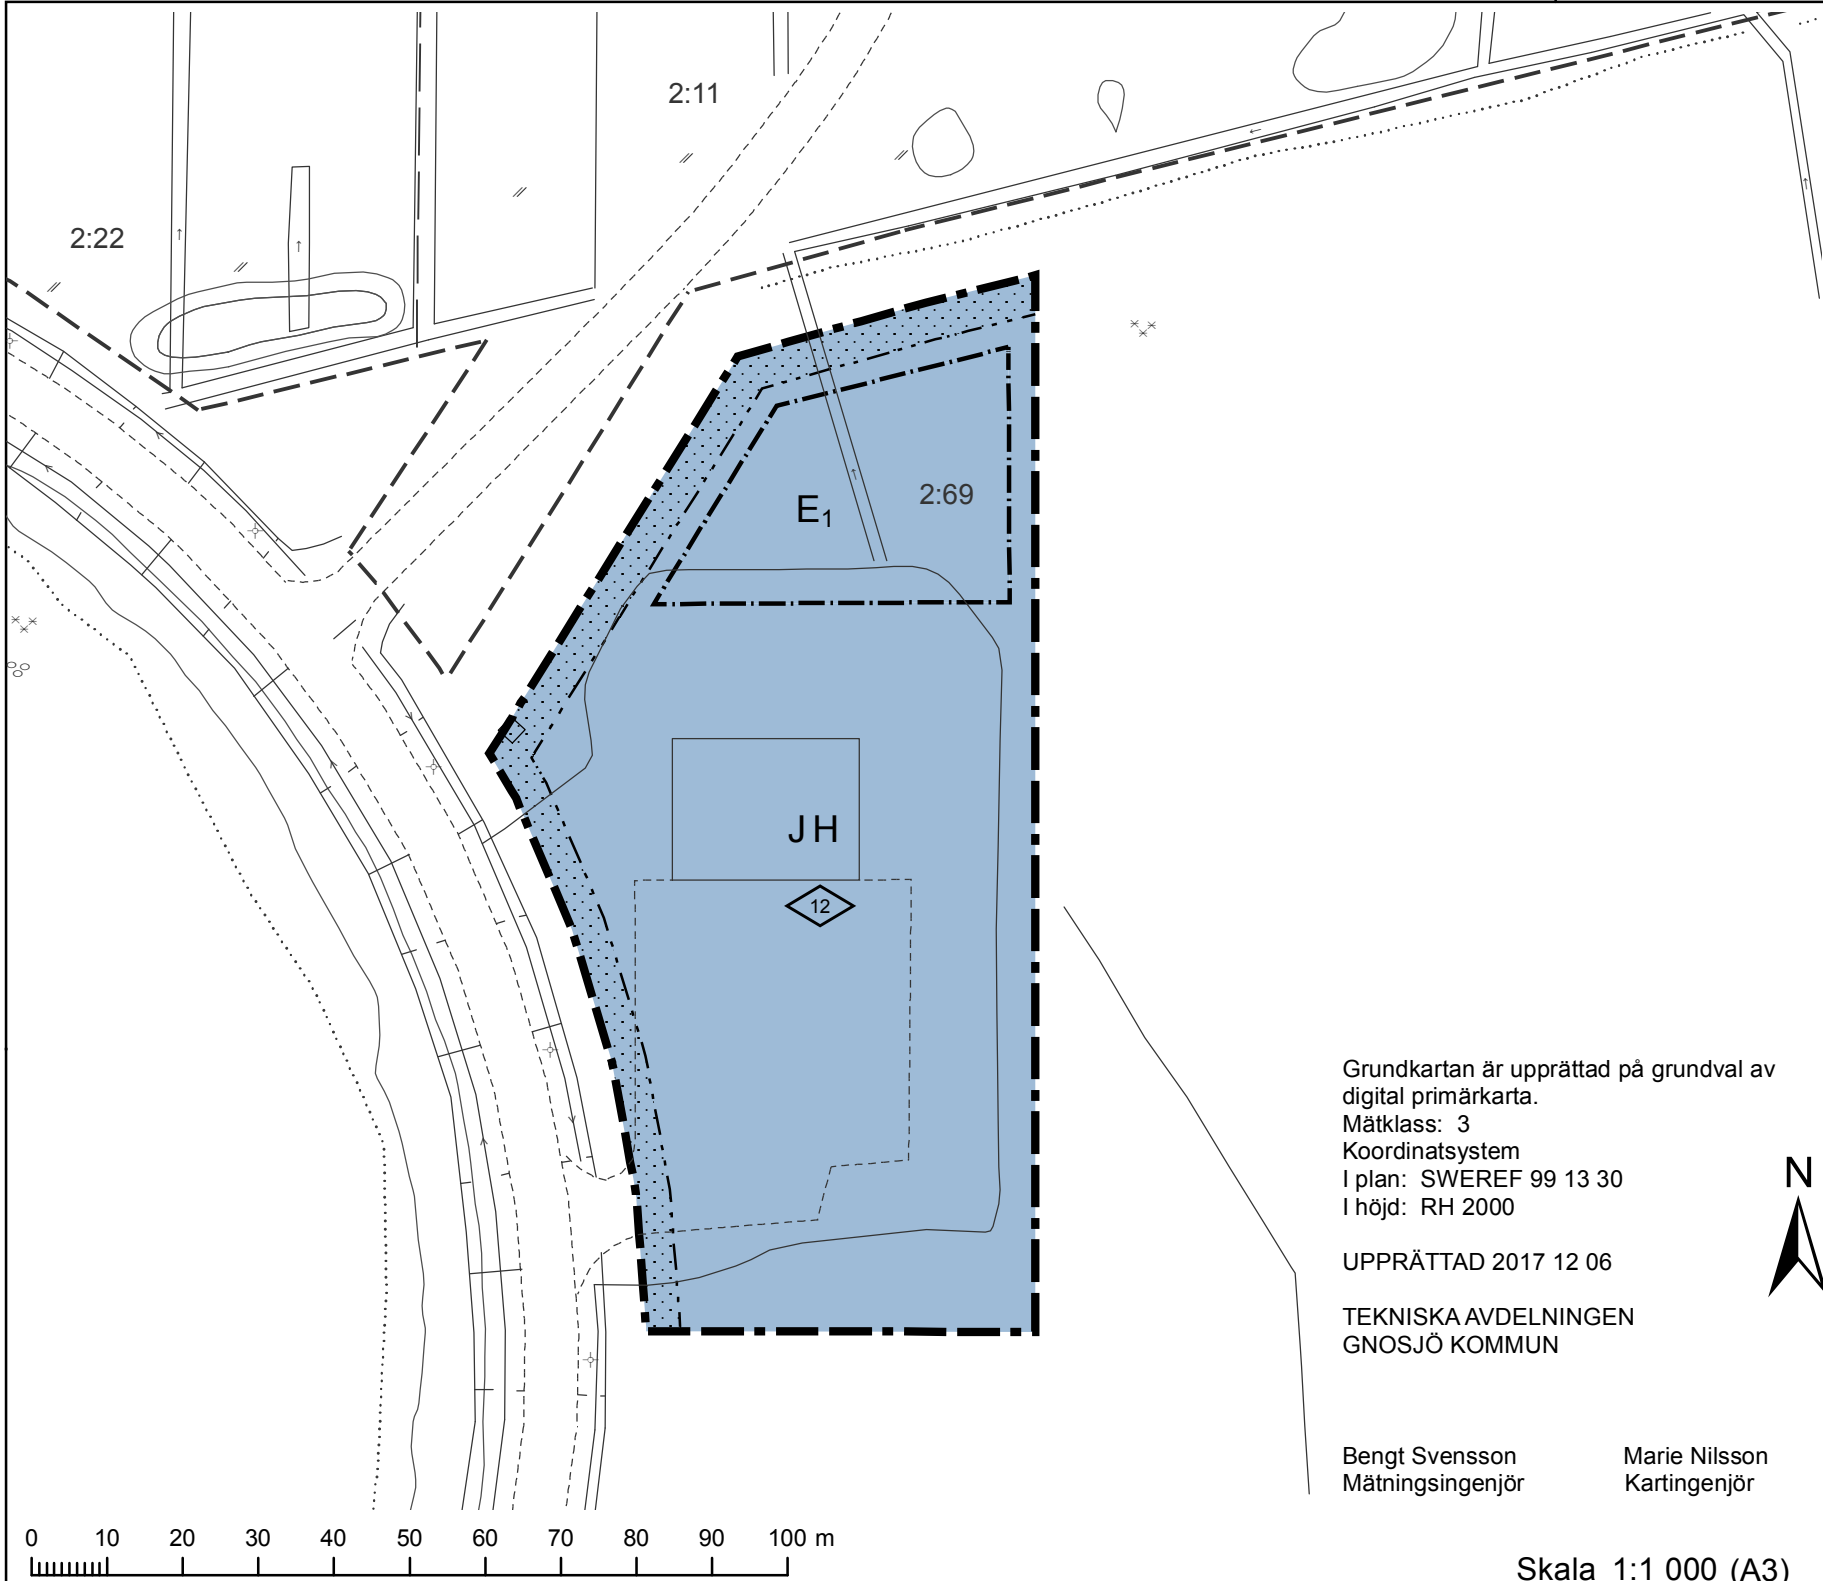

GRUNDKARTANS BETECKNINGAR

- | | | |
|-------------------------------|------------------|---------------------|
| — — — Fastighetsgräns | Slänt | Barrskog |
| - - - - - Traktgräns | — — — Dike | Lövkog |
| - - - - - Körbana | Höjdkurva | // Åkermark |
| Verksamhet / Samhällsfunktion | Belysningsstolpe | Ägoslagsgräns |
| Pumpstation | | |

Grundkartan är upprättad på grundval av digital primärkarta.
Mätklass: 3
Koordinatsystem
I plan: SWEREF 99 13 30
I höjd: RH 2000

UPPRÄTTAD 2017 12 06

TEKNISKA AVDELNINGEN
GNOSJÖ KOMMUN

Bengt Svensson
Mättningsingenjör

Marie Nilsson
Kartingenjör

Skala 1:1 000 (A3)

PLANBESTÄMMELSER

Följande gäller inom områden med nedanstående beteckningar.
Endast angiven användning och utformning är tillåten.
Där beteckning saknas gäller bestämmelsen inom hela planområdet.

GRÄNSBETECKNINGAR

- | | |
|--|------------------|
| | Planområdesgräns |
| | Användningsgräns |
| | Egenskapsgräns |

ANVÄNDNING AV MARK OCH VATTEN

Kvartersmark

- | | |
|----------------|--|
| JH | Industri, Detaljhandel, PBL 4 kap. 5 § 1 st 3 p. |
| E ₁ | Dagvattendamm, PBL 4 kap. 5 § 1 st 3 p. |

EGENSKAPSBESTÄMMELSER FÖR KVARTERSMARK

Omfattning

- | | |
|--|---|
| | Högsta byggnadshöjd är angivet värde i meter, PBL 4 kap. 11 § 1 st 1 p. |
|--|---|

Placering

- | | |
|--|---|
| | Marken får inte förses med byggnad, PBL 4 kap. 16 § 1 st 1 p. |
|--|---|

ADMINISTRATIVA BESTÄMMELSER

Genomförandetid

Genomförandetiden är 10 år., PBL 4 kap. 21 §



Antagandehandling

Detaljplan för del av fastigheten Hillerstorp 2:69

Upprättad
2018-02-12

Reviderad

Antagen
2018-04-26

Laga kraft
2018-05-29

Planförfattare

Emelie Alsén