




Grundkarta över område söder om brandstationen

Hässelholms tätort
i Hässelholms kommun
upprättad 1989-03-13

Lennar Kristensson
Byråingenjör

Jan Karlsson
Mättingsingenjör

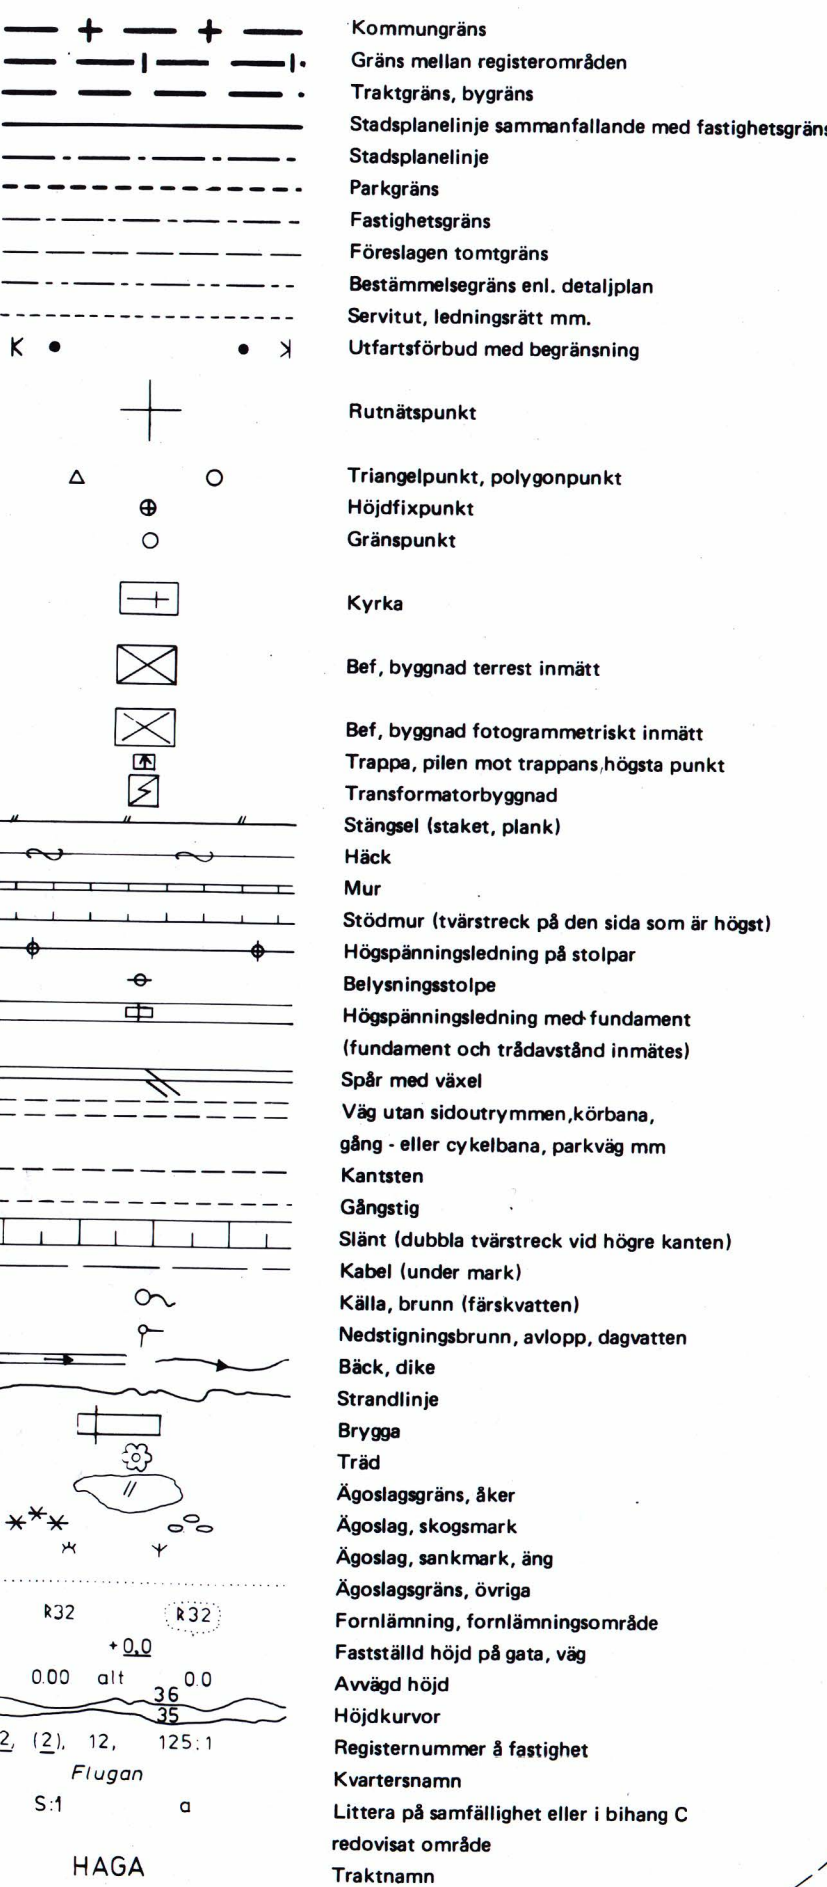

HAGA

A denna karta angivna kabellängder är ungefärliga
För närmare upplysning kontakta Telenor

Grundkarta upprättad genom reproduktion från
ajoufford primärkarta för Hässelholms kommun

Godkänd av skatteverket för skattning
STATENS LANTMÄTTERIEVERK 1979-08-27

Kontor: atytem: 5/W Region Skåne: Höjdsystem: RH 70

Skala 1:1000

0 5 10 20 30 40 50 60 70 80 90 100 m

Y=112 200

Y=112 200

Y=112 200

Y=112 200

Y=112 200

Y=112 200

Y=112 200

Y=112 200

Y=112 200

Y=112 200

Y=112 200

Detaljplan
antagen av BN 1989-10-19 § 494
laga kraft 1989-11-21

Förslag till DETALJPLAN för område söder Brandstationen

samt förslag till upphävande för del
av detaljplan för området öster
Brandstationen, Hässelholms tätort,
Hässelholms kommun, Kristianstads län.

Upprättat i mars 1989 Reviderat efter samråd i augusti 1989.
Stadsarkitektkontoret

LEIF BERG
Stadsplanearkitekt

PLANBESTÄMMELSER

Följande gäller inom områden med nedanstående beteckningar. Där beteckning saknas gäller bestämmelsen hela planområdet.

MARKANVÄNDNING

Endast angiven användning är tillåten.

Allmän plats

LOKALGATA

PARK

NATUR

Lokaltrafik

Parkområde

Naturområde

Kvarterersmark

H₁

E

Handel av mindre omfattning. Tillhörande produktion och reparation av varor är tillåten.

Transformatorstation

UTFORMNING AV ALLMÄNNA PLATSER

+0,0

körväg

Gatuhöjder

Befintlig körväg som delvis flyttas

UTNYTTJANDEGRAD

e₁

Av tomt får högst 1/3 bebyggas

BEGRÄNSNING AV MARKENS BEBYGGANDE

Marken får inte bebyggas

MARKENS ANORDNANDE

n₁

n₂

Markens höjd får inte ändras

Marken ska hållas planerad. Dock får utfart anordnas.

ej parkering

Parkeringsplats får inte finnas

PLACERING, UTFORMNING, UTFÖRANDE

0,0

Högsta byggnadshöjd i meter

STÖRNINGSSKYDD

m₁

Verksamheten får ej vara störande för omgivande bostäder

ADMINISTRATIVA BESTÄMMELSER

Genomförandetiden slutar den 31 december 1996.

BETECKNINGAR

Plangräns belägen 3 m utanför det område förslaget avser

Gräns inom vilket detaljplan avses att upphävas, gräns belägen 5 m innanför det område förslaget avser.

Användningsgräns

Egenskapsgräns

Illustrationslinjer